



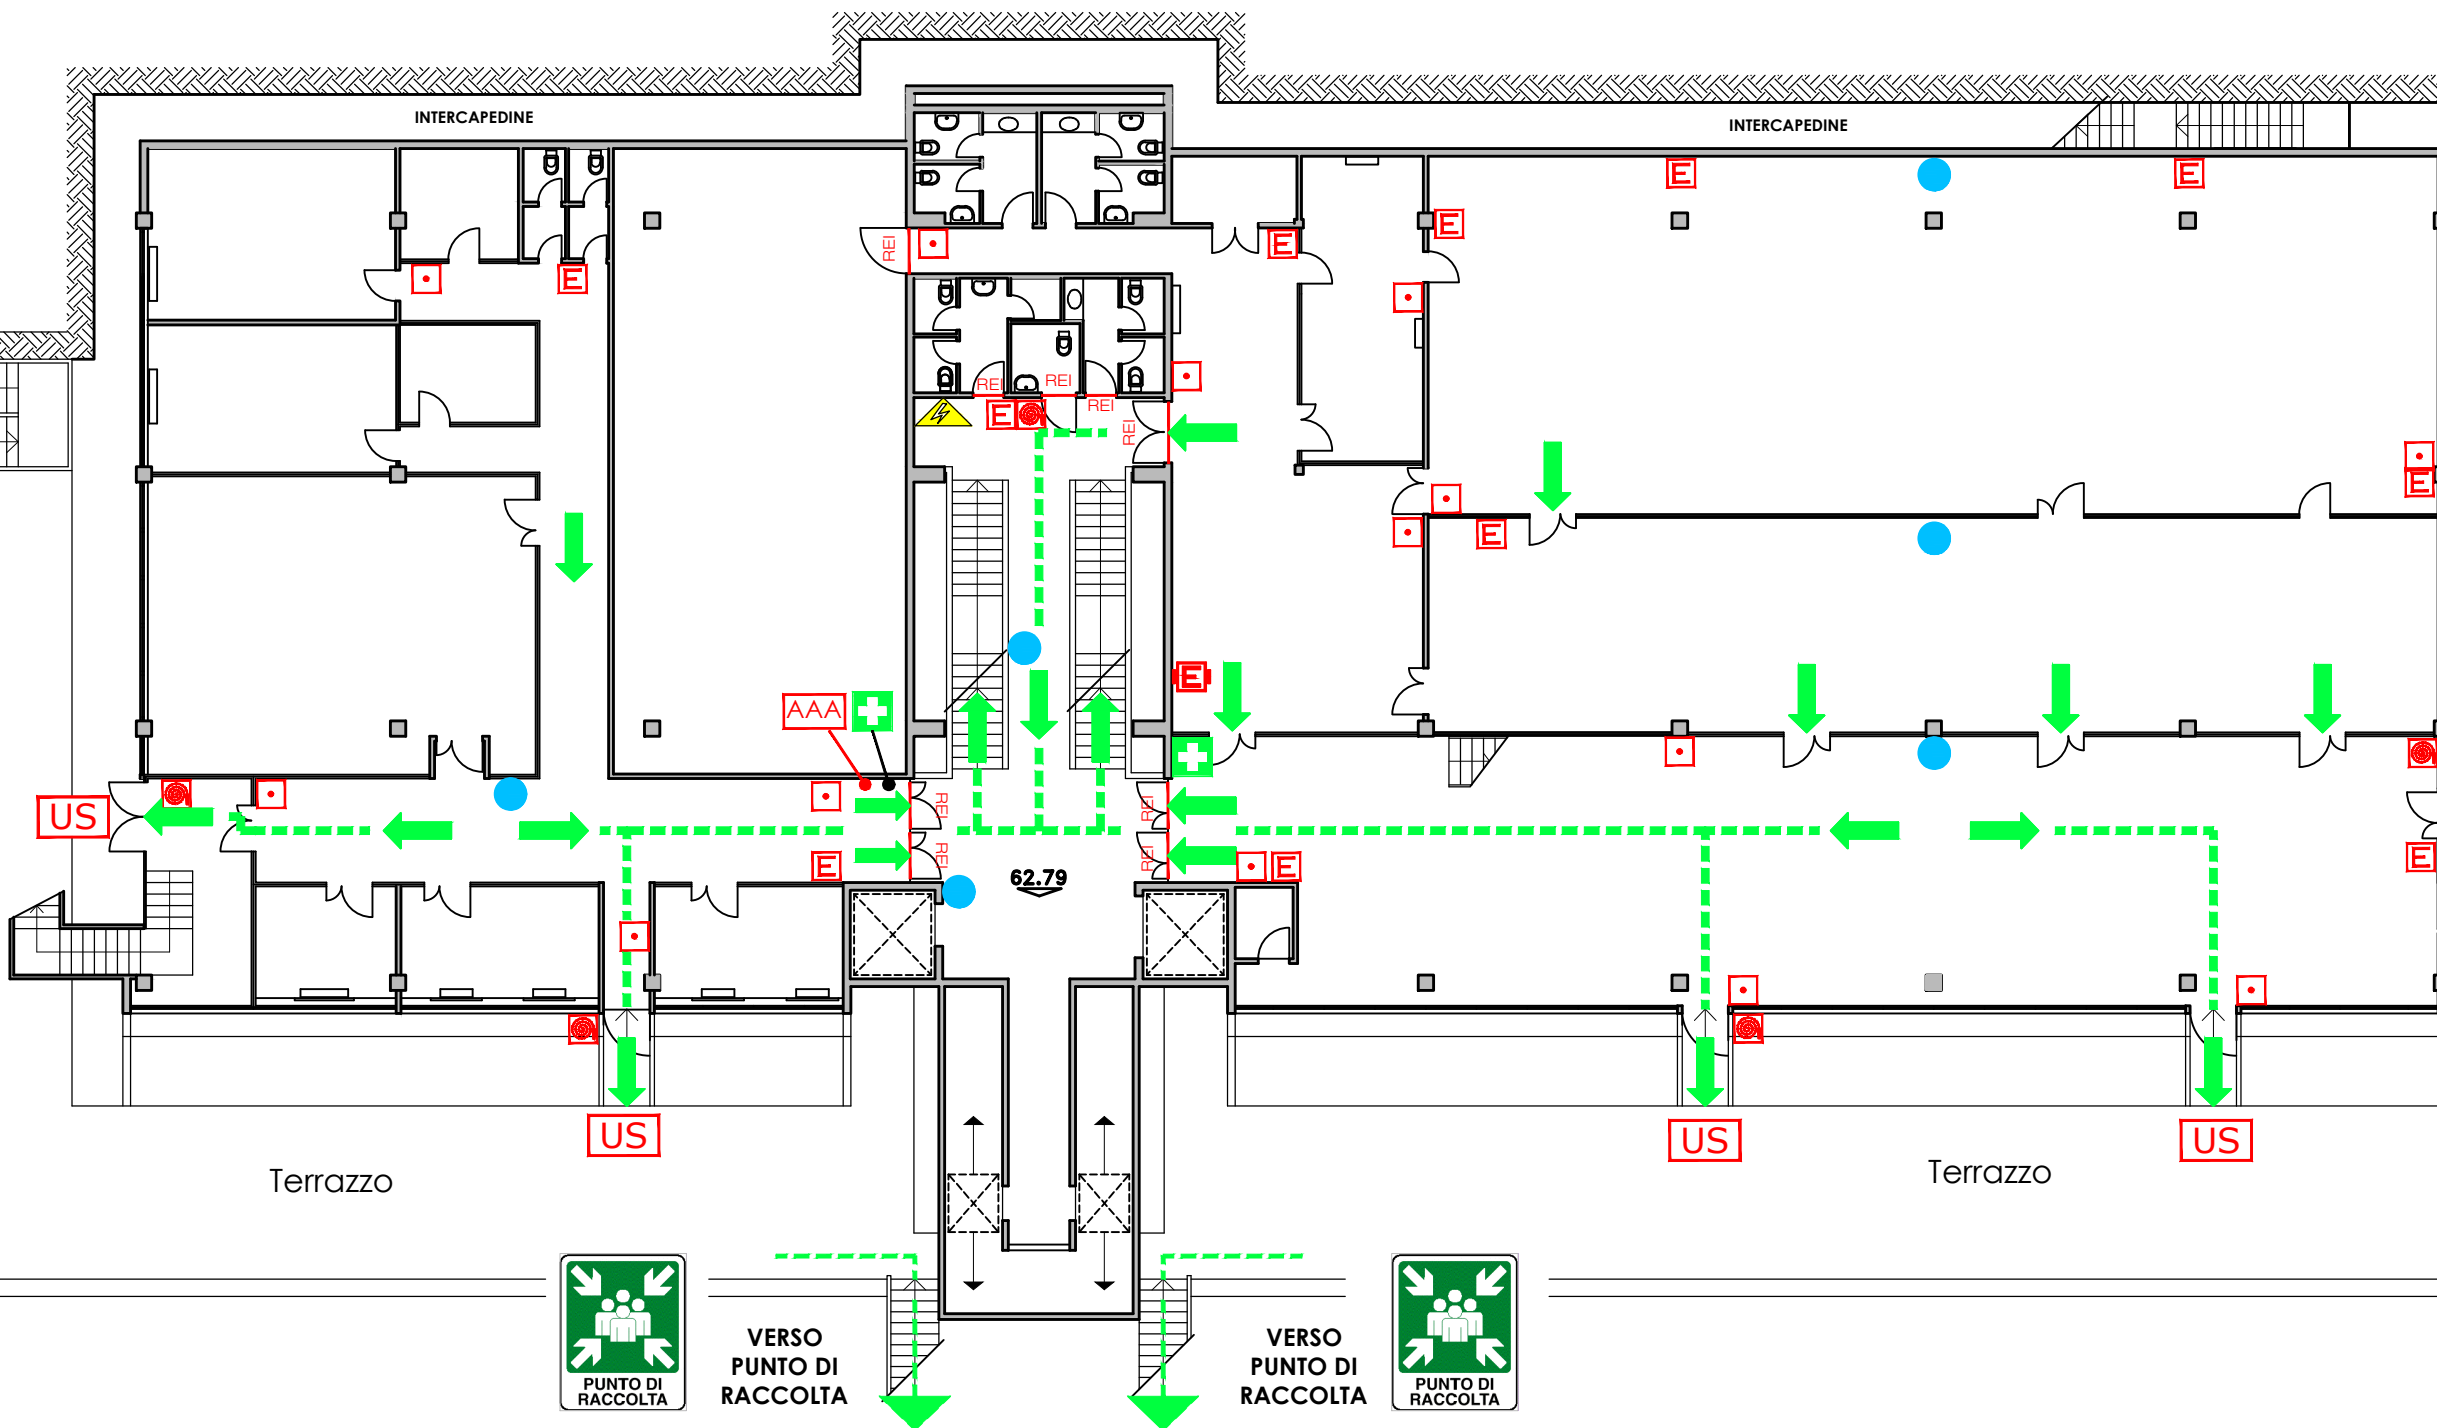

PIANO QUINTO

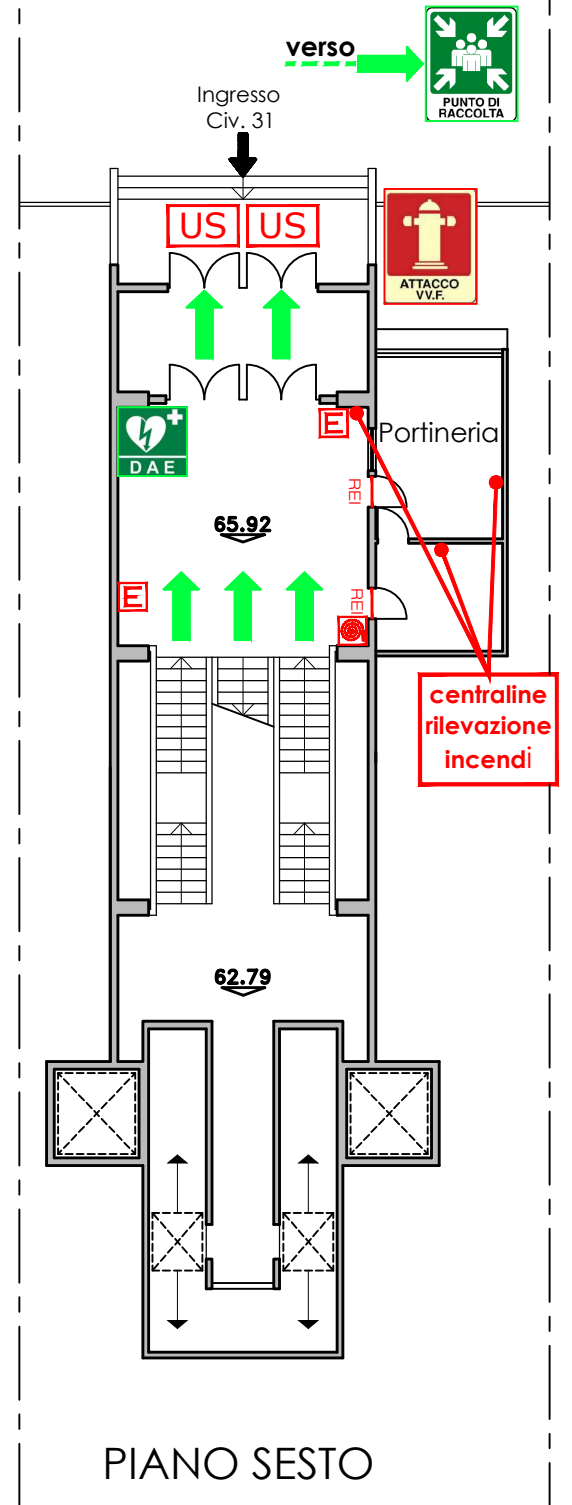

VIA DODECANESO



LEGENDA SEGNI GRAFICI - EMERGENZA			ESTINTORE CARELLATO		SGANCIO ALIMENTAZIONE ELETTRICA		ARMADIO ATTREZZATURE ANTINCEDIO
	VOI SIETE QUI - YOU ARE HERE		PULSANTE MANUALE DI ALLARME		PORTA A TENUTA DI FUMO RESISTENTE AL FUOCO		ARMADIO INFIAMMABILI
	USCITA DI SICUREZZA		ESTINTORE PORTATILE		QUADRO ELETTRICO - ARMADIO ELETTRICO		PERICOLO SOSTANZE RADIOGENE
	PERCORSO DI ESODO		IDRANTE A MURO CON TUBAZIONE FLESSIBILE E LANCIA		CASSETTA DEL PRONTO SOCCORSO		PERICOLO RAGGI LASER