

# UNIVERSITA' DEGLI STUDI DI GENOVA

Viale Benedetto XV, 3 - edif. 9 (ex Chimica Generale)

OGGETTO DELLA TAVOLA:


Percorsi di esodo - Piano Fondi

AGGIORNAMENTO DEL:

29/04/2024

Settore prevenzione protezione e gestione delle emergenze

LEGENDA SEGNI GRAFICI - EMERGENZA	
	VOI SIETE QUI - YOU ARE HERE
	PERCORSO DI ESODO
	USCITA DI SICUREZZA
	PULSANTE MANUALE DI ALLARME
	ESTINTORE PORTATILE
	IDRANTE A MURO CON TUBAZIONE FLESSIBILE E LANCIA
	PORTA A TENUTA DI FUMO RESISTENTE AL FUOCO
	QUADRO ELETTRICO
	CASSETTA DEL PRONTO SOCCORSO

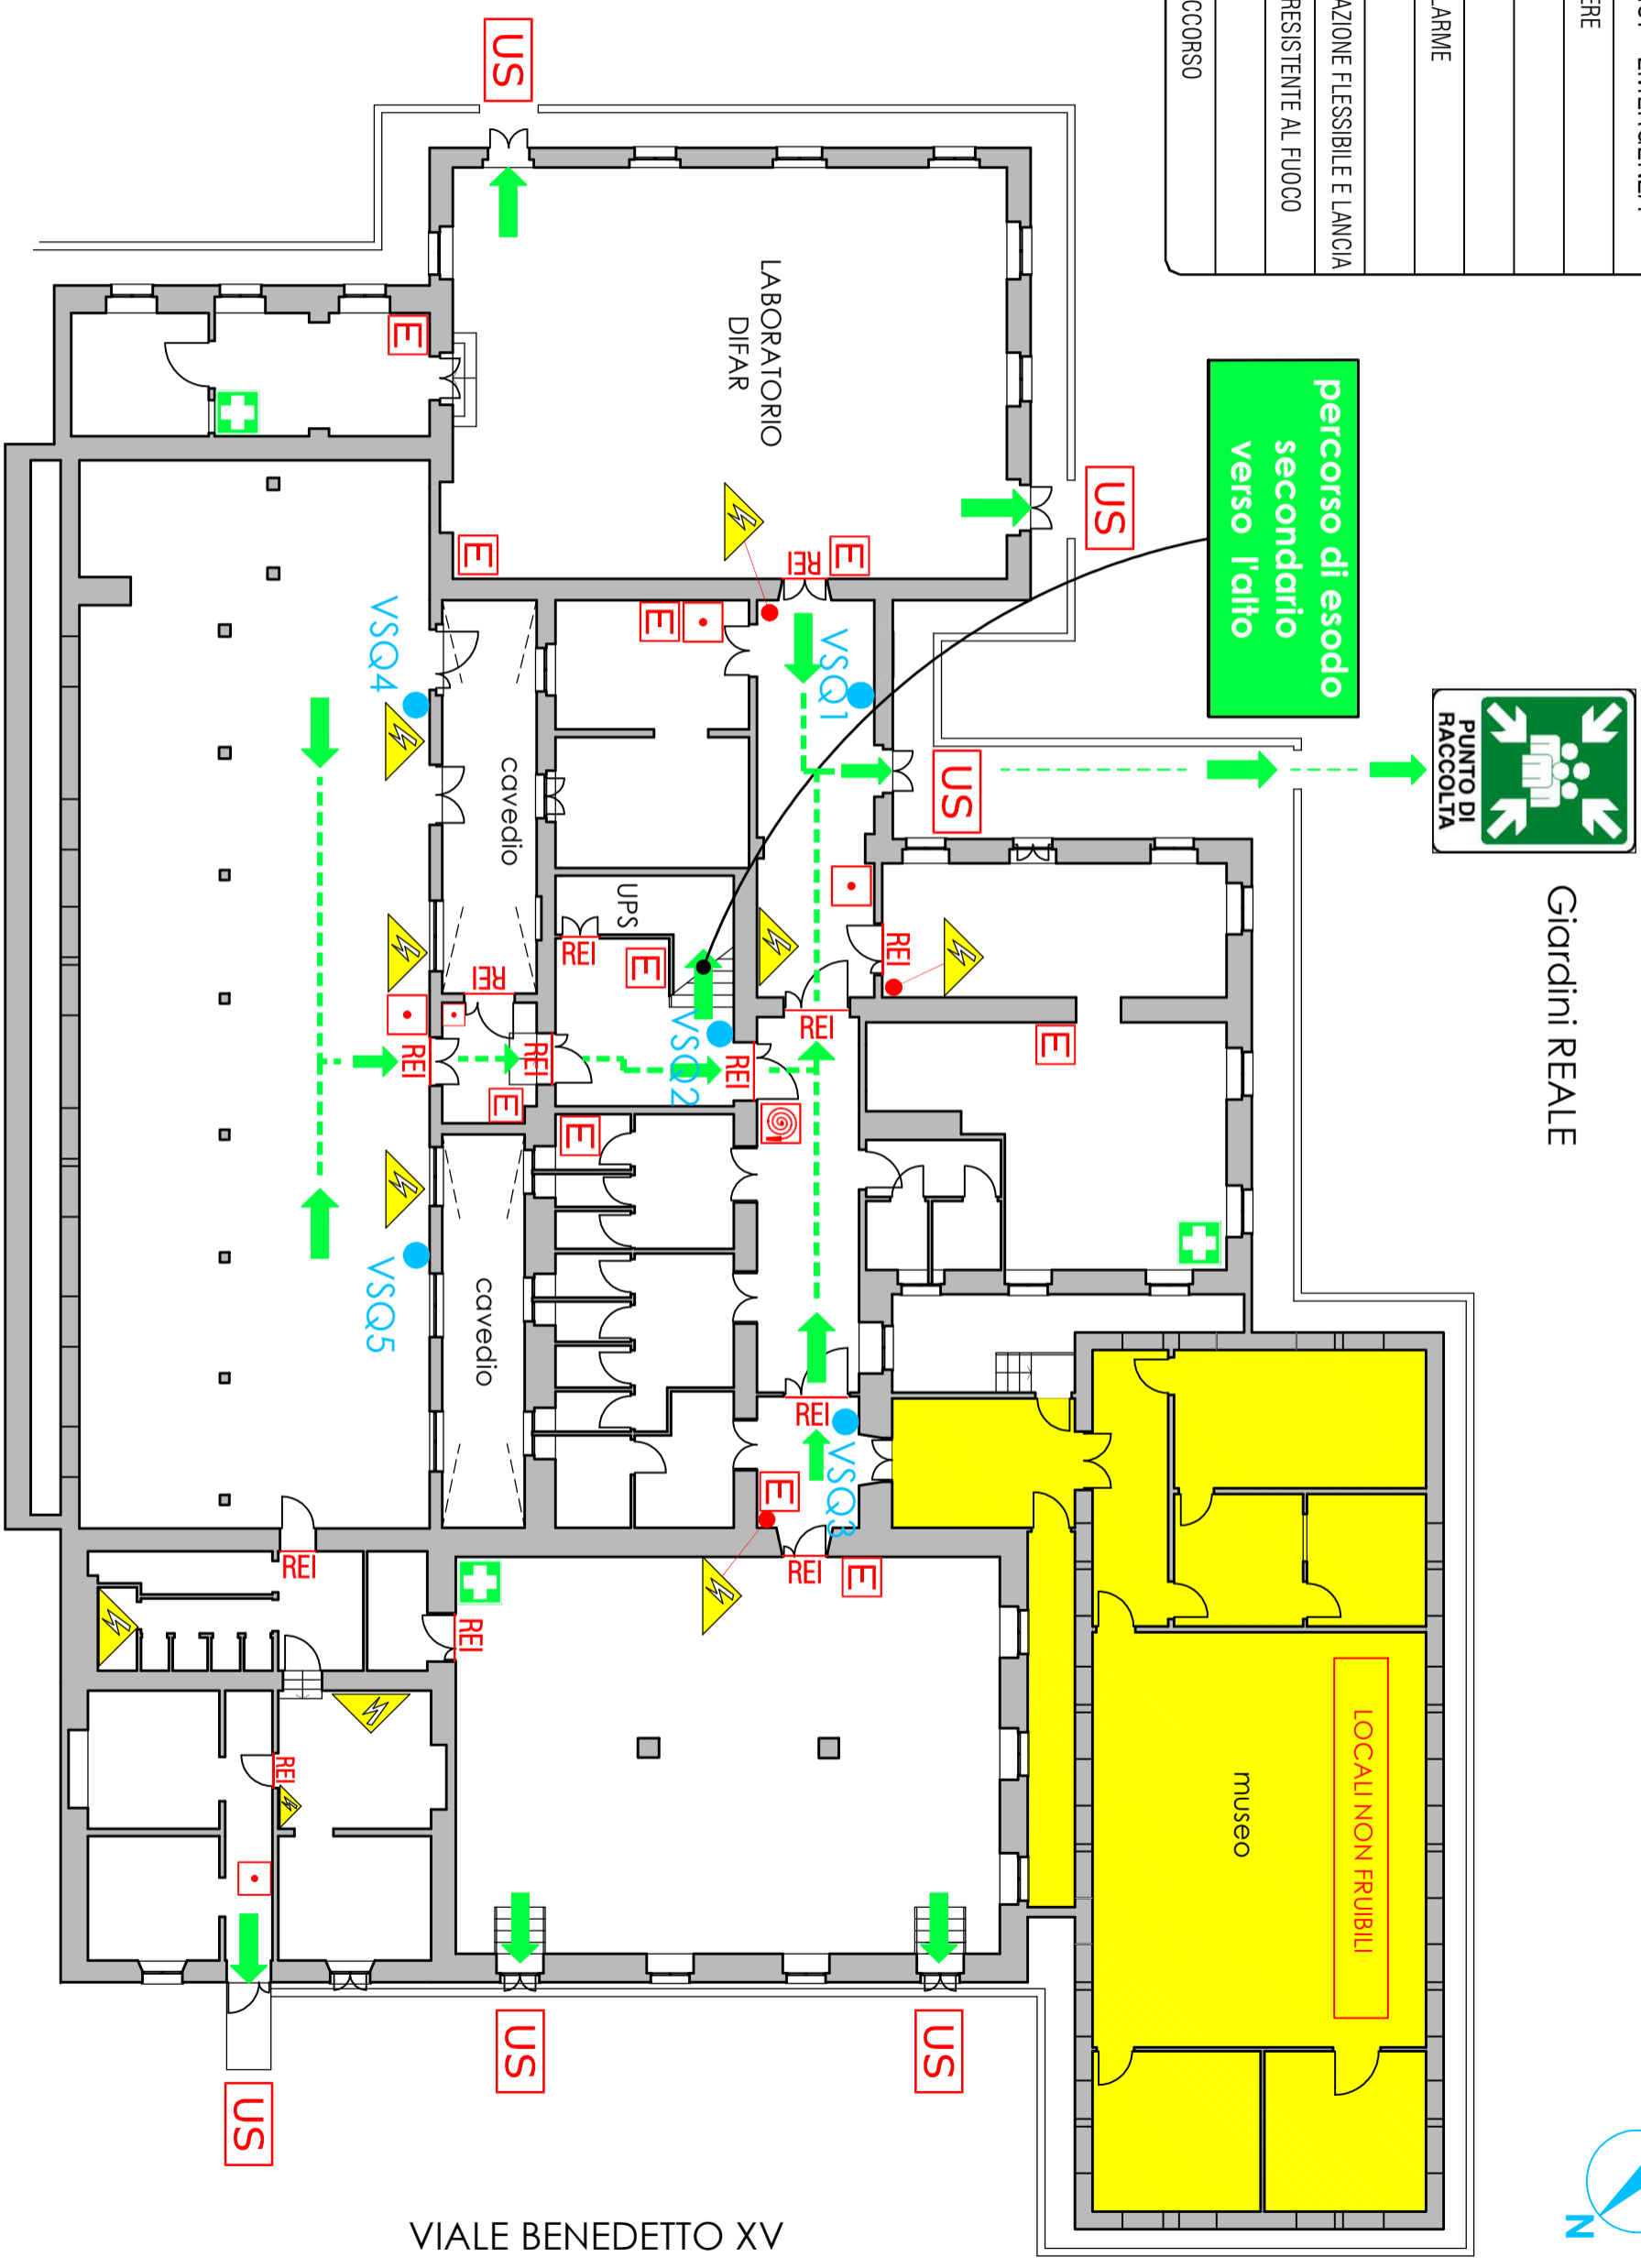

CORSO EUROPA

VIALE BENEDETTO XV

