



# UNIVERSITA' DEGLI STUDI DI GENOVA

Viale Benedetto XV, 3 - edif. 9 (ex Chimica Generale)

OGGETTO DELLA TAVOLA:

Percorsi di esodo - Piano terra

AGGIORNAMENTO DEL:

29/04/2024


Settore prevenzione protezione e gestione delle emergenze

## LEGENDA SEGNI GRAFICI - EMERGENZA

	VOI SIETE QUI - YOU ARE HERE
	PERCORSO DI ESODO
	USCITA DI SICUREZZA
	PULSANTE MANUALE DI ALLARME
	ESTINTORE PORTATILE
	IDRANTE A MURO CON TUBAZIONE FLESSIBILE E LANCIA
	PORTA A TENUTA DI FUMO RESISTENTE AL FUOCO
	QUADRO ELETTRICO
	CASSETTA DEL PRONTO SOCCORSO



CORSO EUROPA

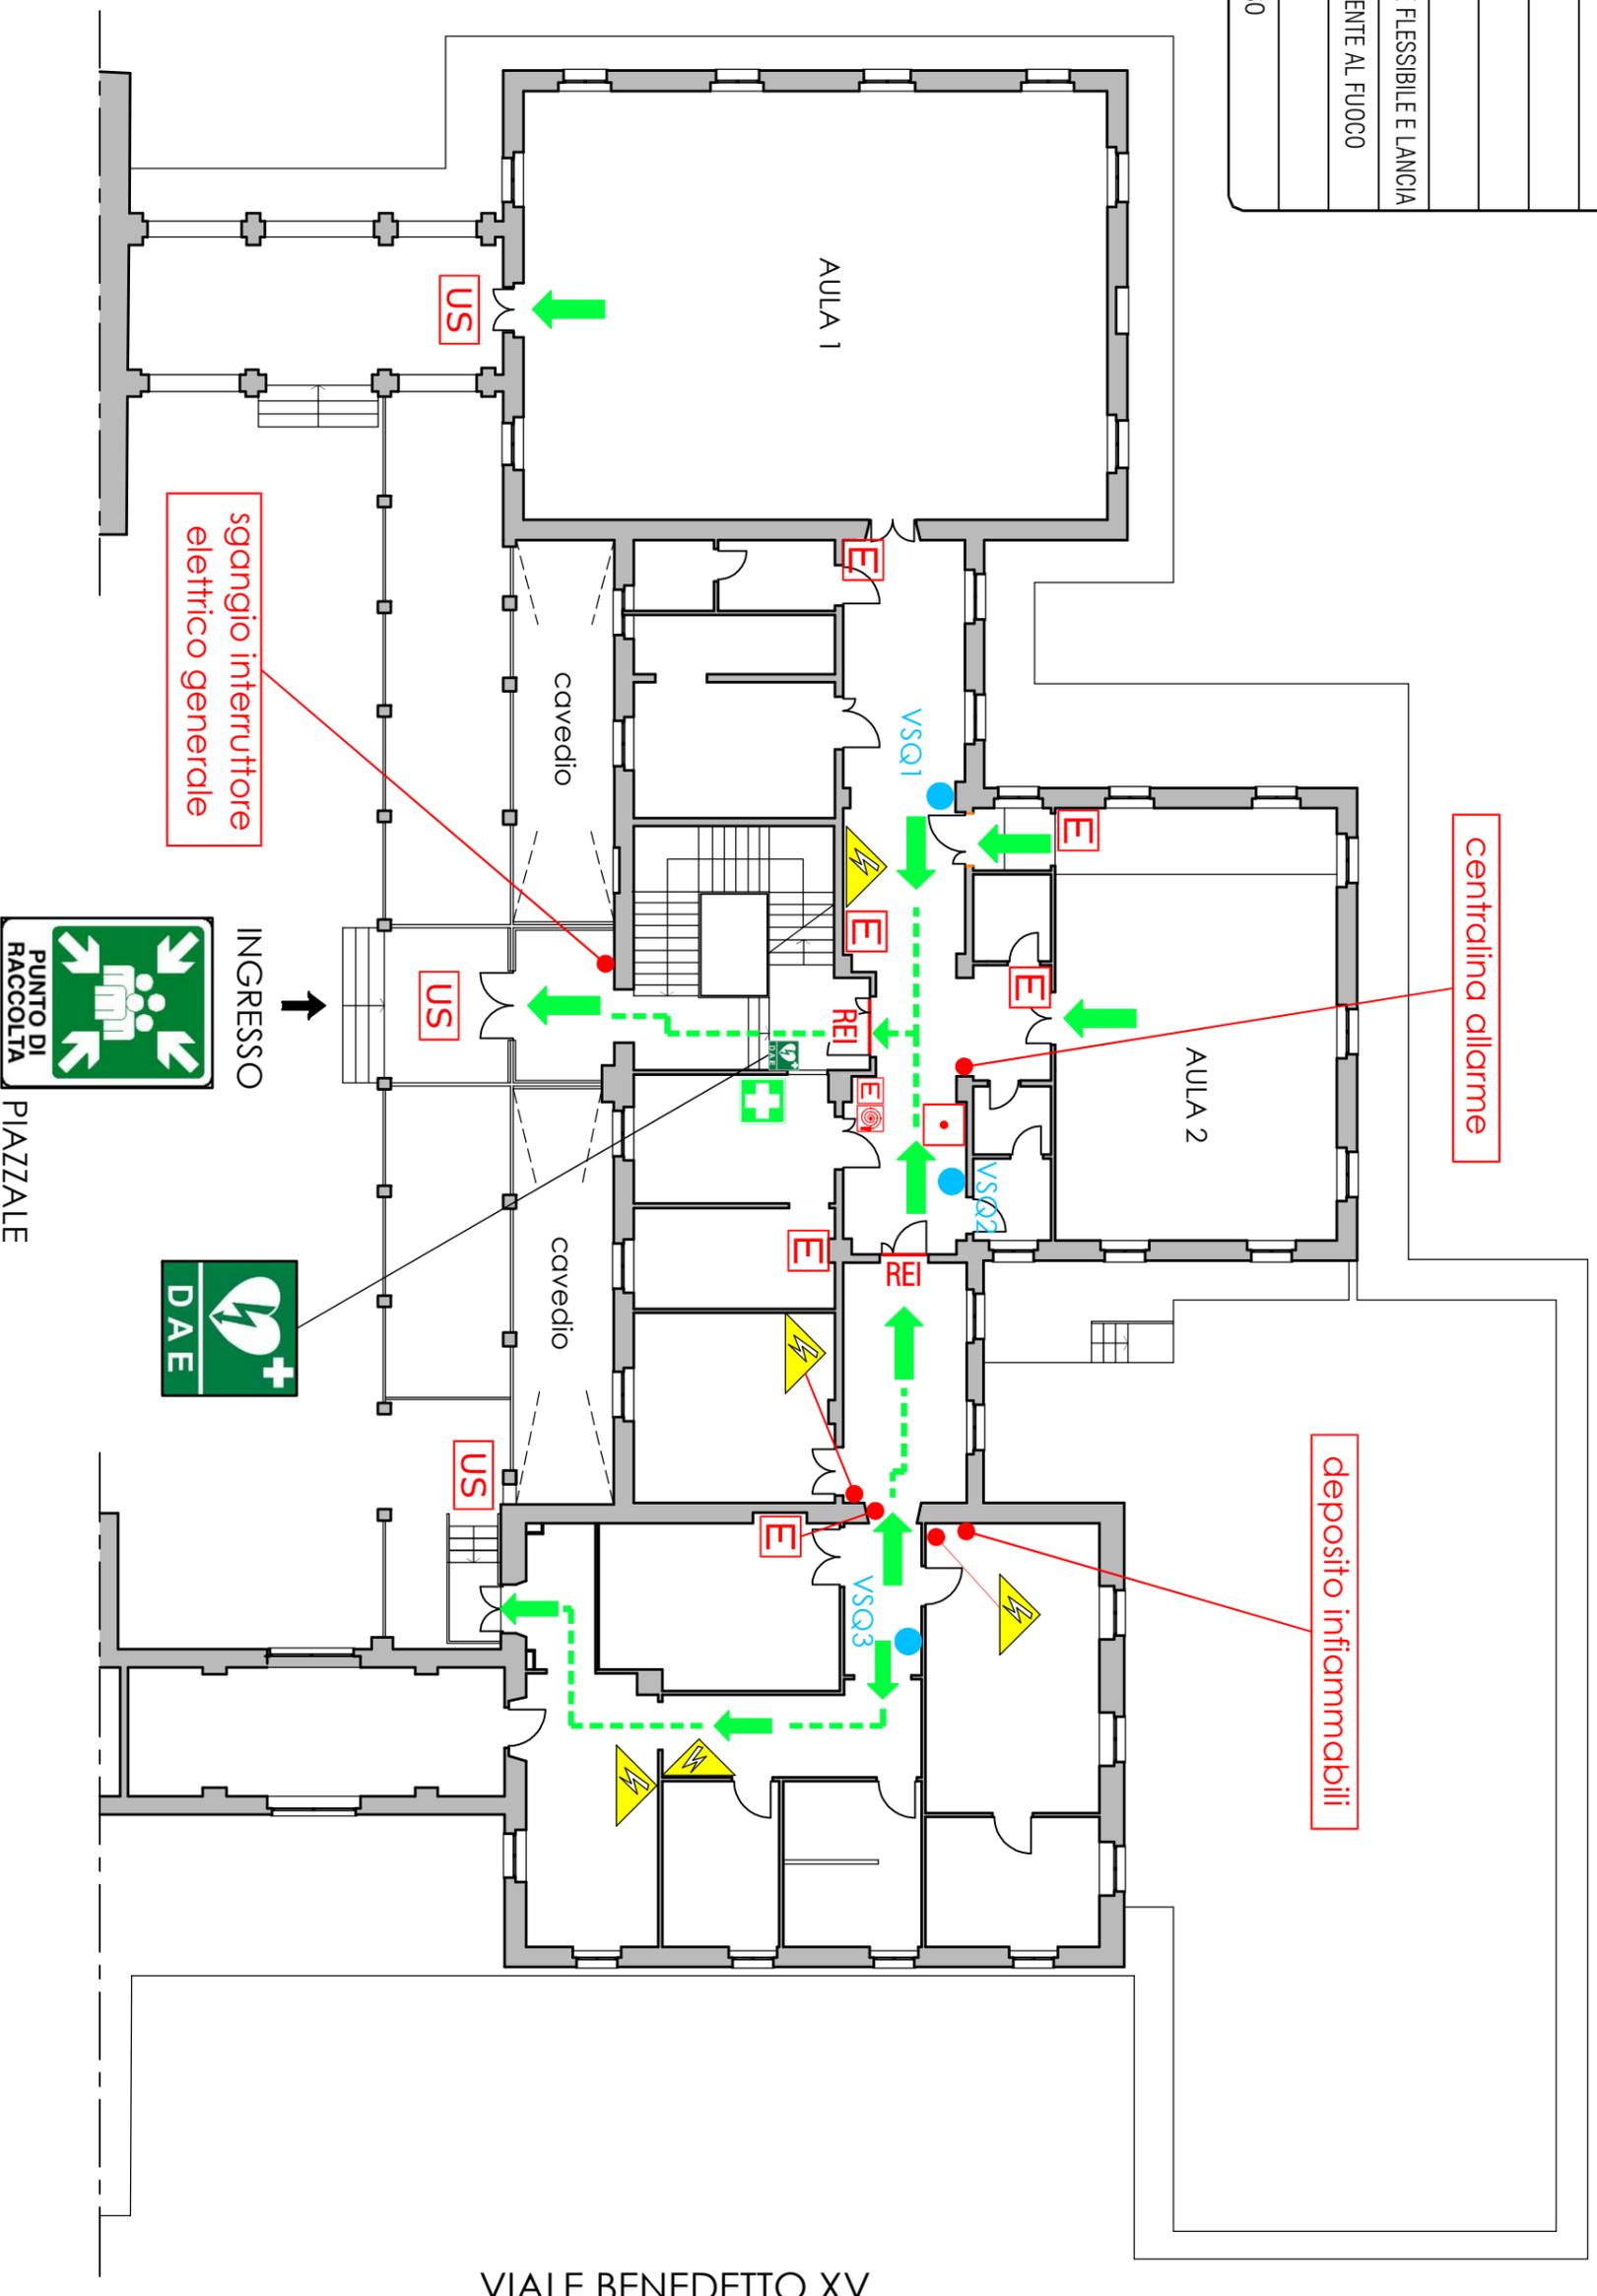

VIALE BENEDETTO XV