


Piani di Emergenza e Evacuazione

Edificio: Santa Croce / Piano quinto

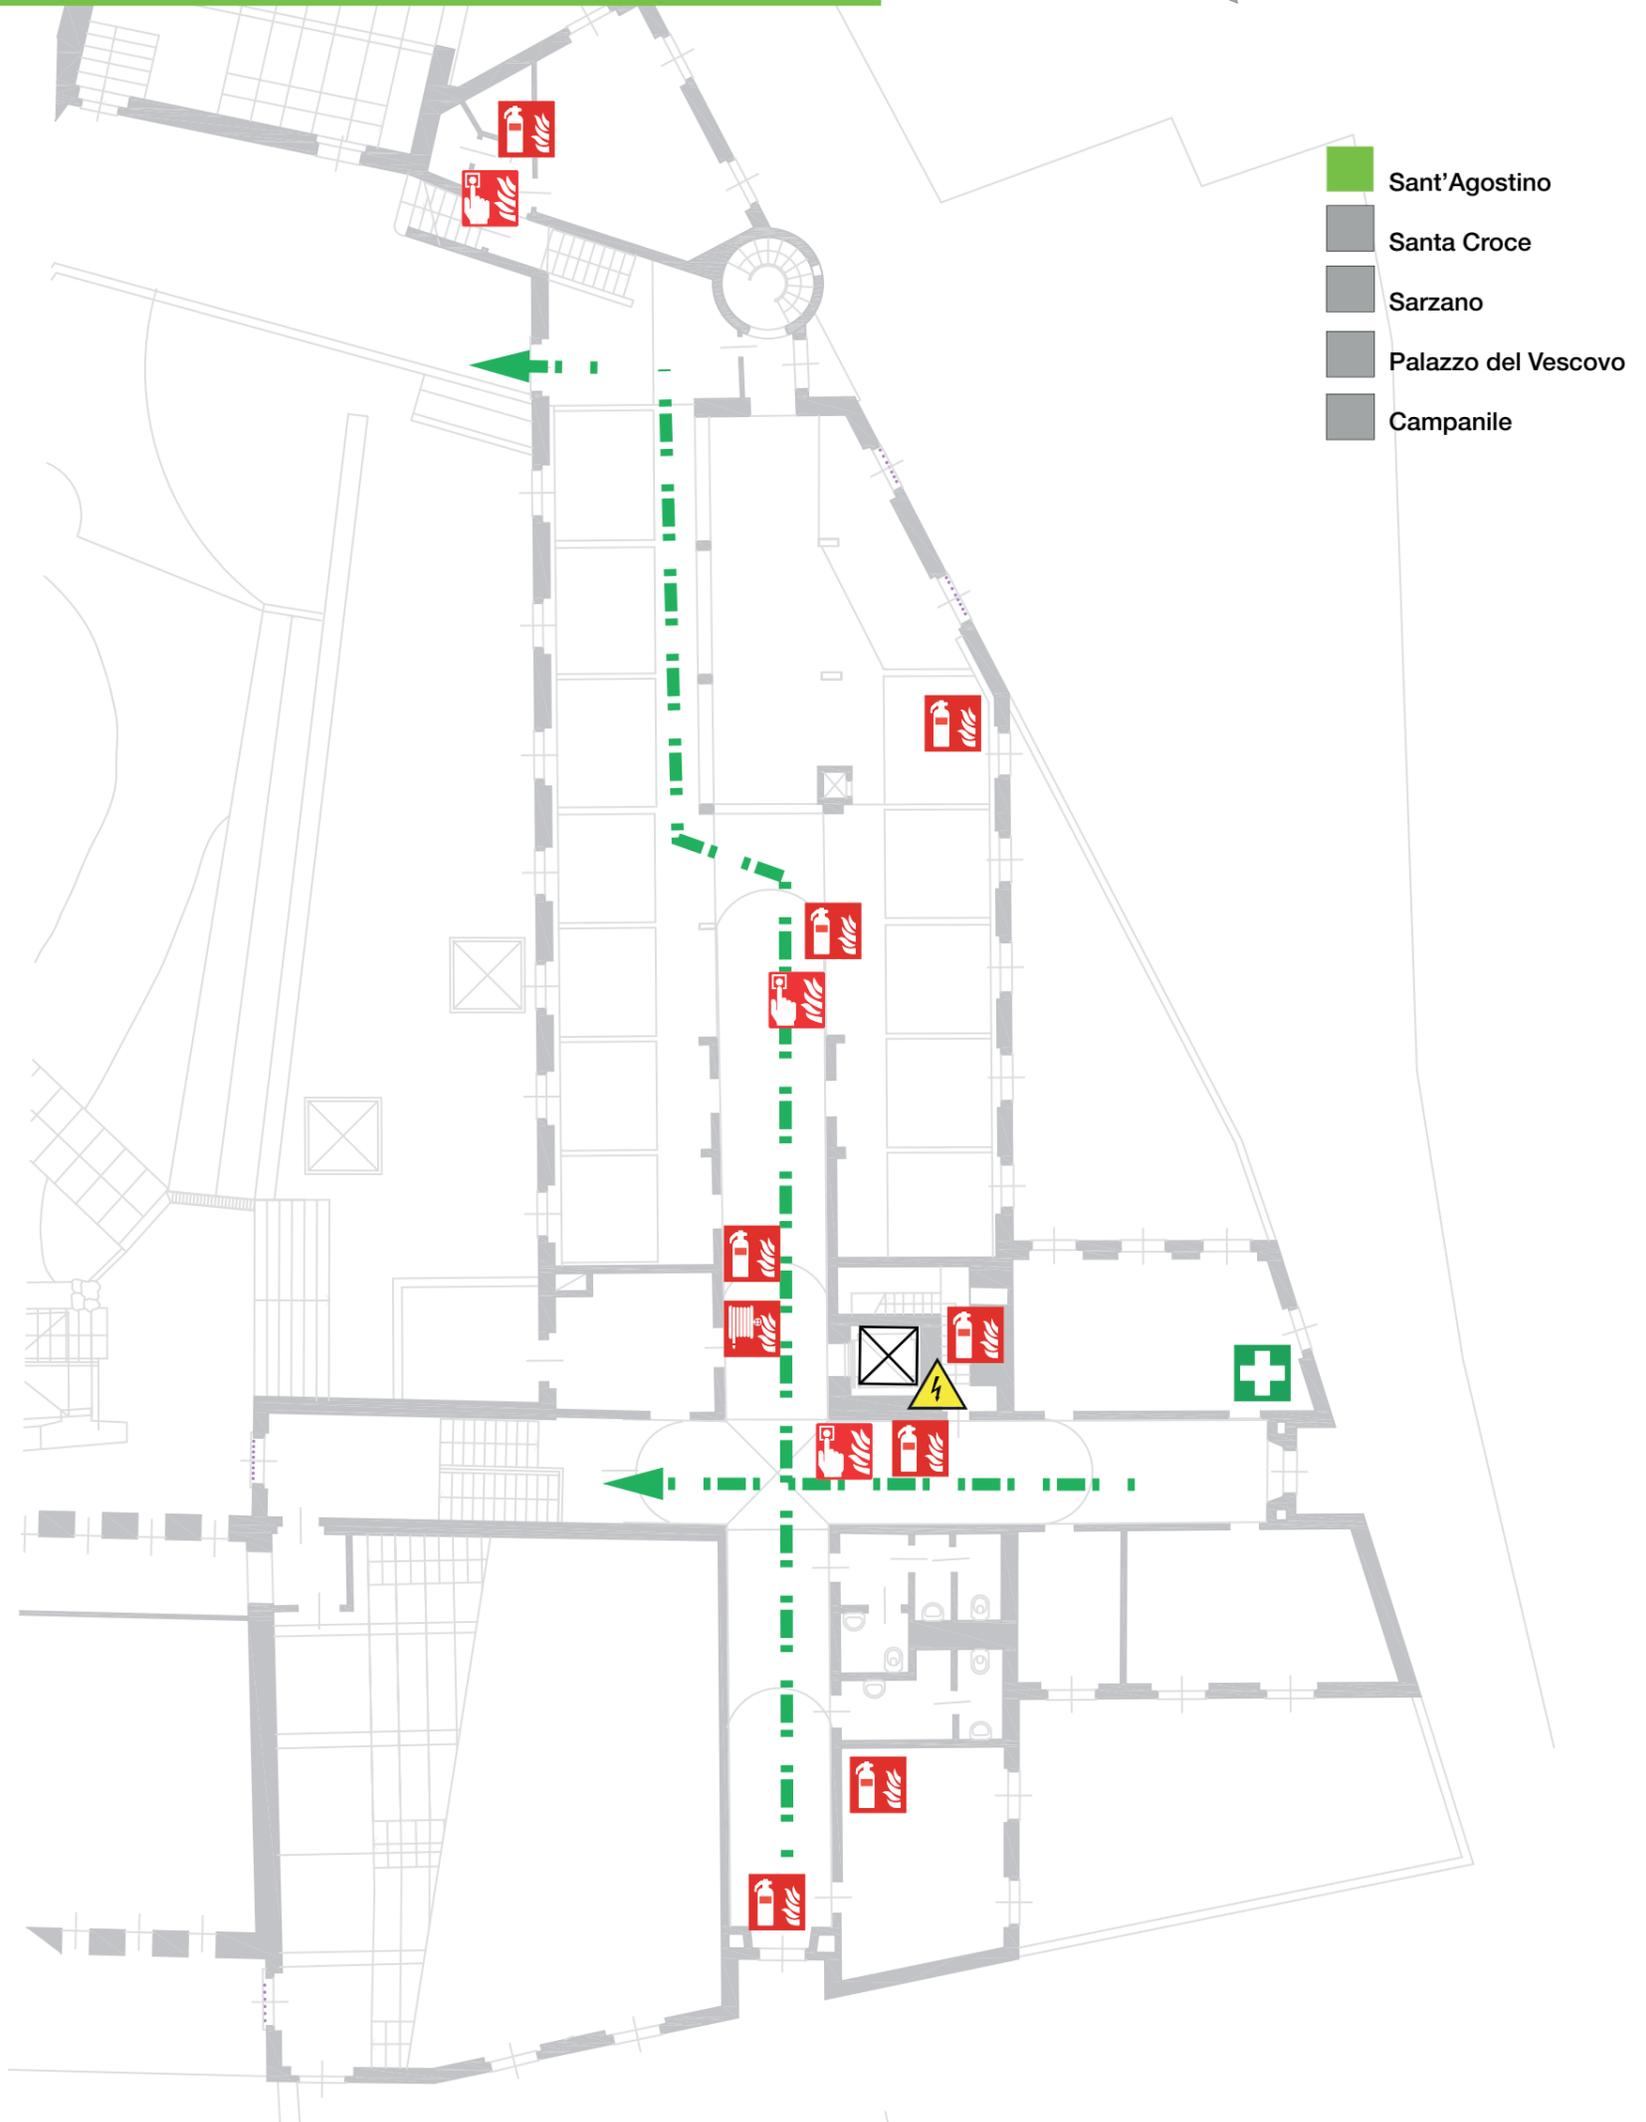

-  Sant'Agostino
-  Santa Croce
-  Sarzano
-  Palazzo del Vescovo
-  Campanile

LEGENDA

-  VOI SIETE QUI
-  ATTACCO V.V.F.
-  ALLARME ANTINCENDIO
-  LANCIA ANTINCENDIO NASPO
-  ESTINTORE
-  LANCIA ANTINCENDIO IDRANTE
-  CASSETTA PRIMO SOCCORSO
-  PUNTO DI RITROVO
-  QUADRO ELETTRICO
-  USCITA DI SICUREZZA
-  VIA DI FUGA