
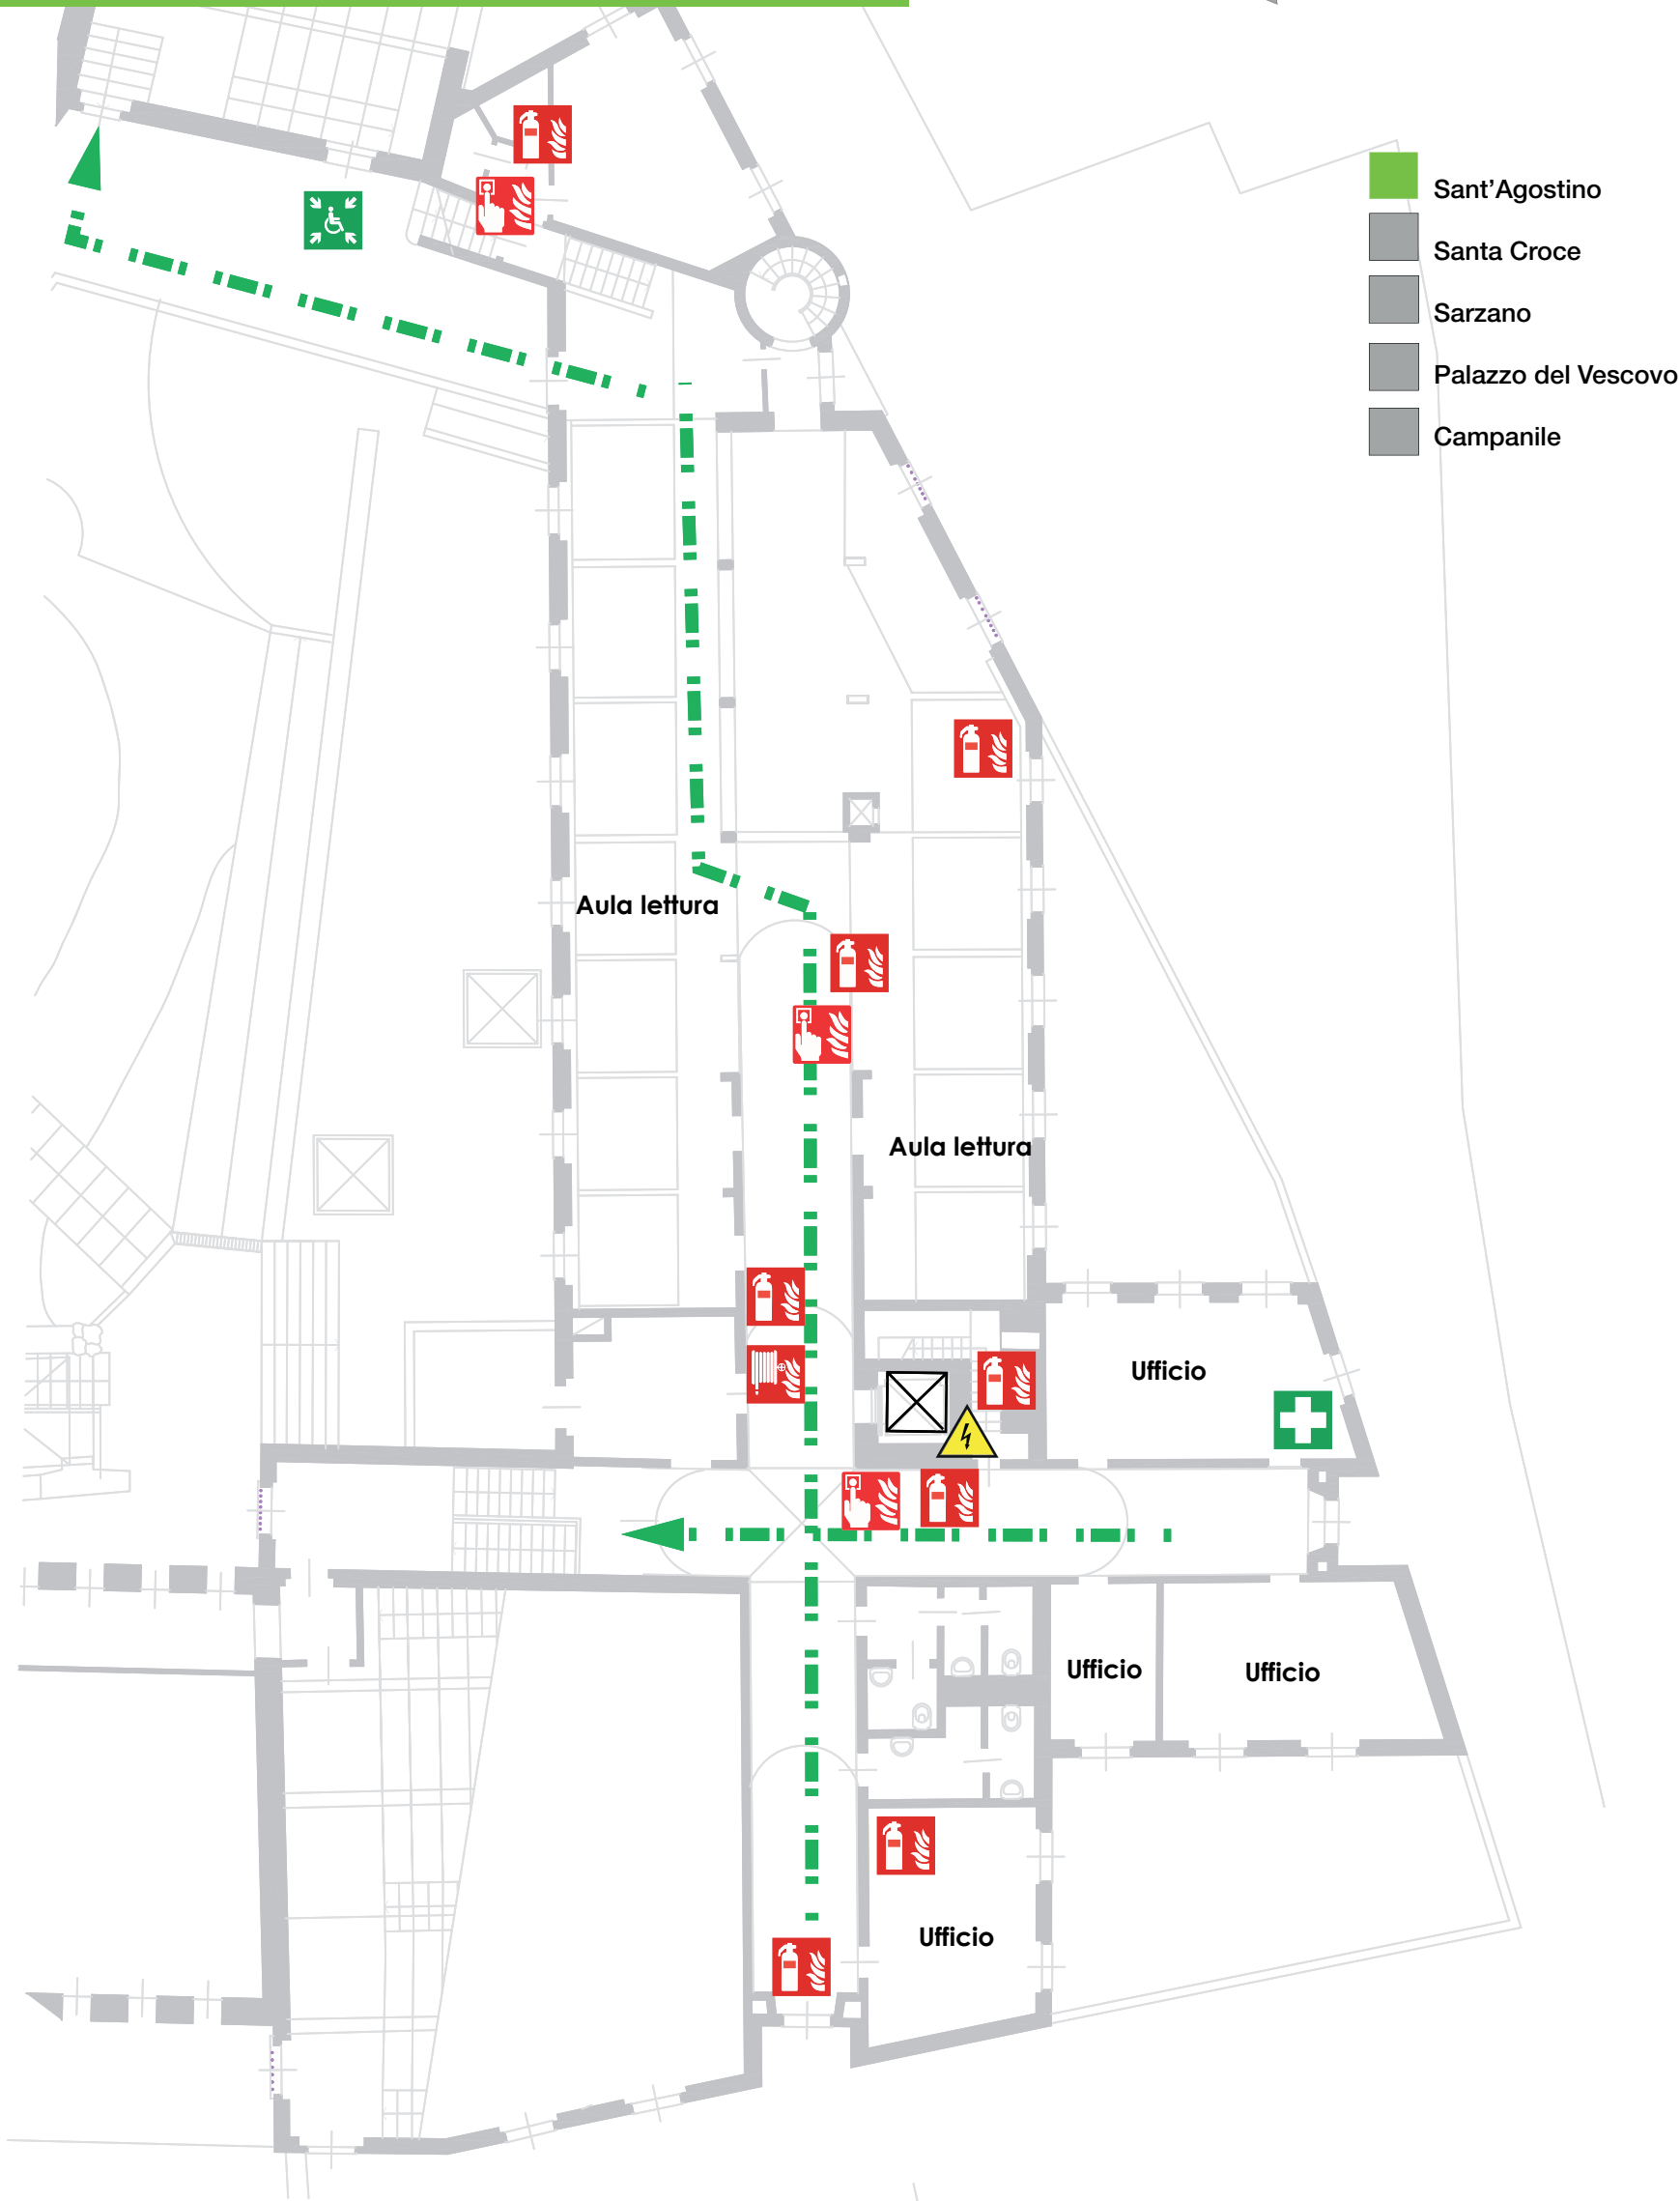


Piani di Emergenza e Evacuazione

Edificio: Santa Croce / Piano quinto

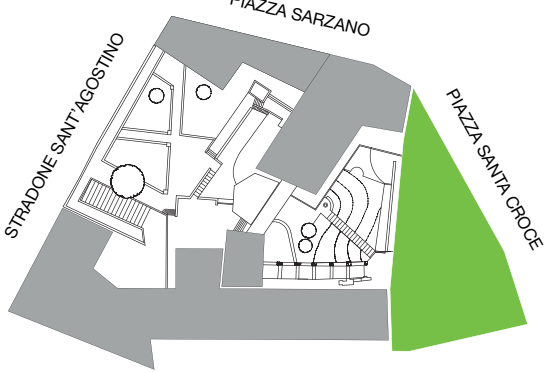

LEGENDA

- VOI SIETE QUI
- ATTACCO V.V.F.
- ALLARME ANTINCENDIO
- LANCIA ANTINCENDIO NASPO
- ESTINTORE
- LANCIA ANTINCENDIO IDRANTE

- CASSETTA PRIMO SOCCORSO
- PUNTO DI RITROVO
- QUADRO ELETTRICO
- USCITA DI SICUREZZA
- VIA DI FUGA

- SPAZIO CALMO