



UNIVERSITA' DEGLI STUDI DI GENOVA

Via Pastore, 3 - C.so Europa, 30

OGGETTO DELLA TAVOLA:
Percorsi di esodo - Piano Primo
P.E. - VSQ Generale


AGGIORNAMENTO DEL:

26/06/2026

Settore Prevenzione Protezione e Gestione delle Emergenze

LEGENDA SEGNI GRAFICI - EMERGENZA
Legend graphic signs - emergency

	VOI SIETE QUI - You Are here
	PERCORSO DI ESODO - Exodus route
	PERCORSO DI ESODO VERSO L'ALTO - Exodus path upwards
	PULSANTE MANUALE DI ALLARM - Fire Alarm
	USCITA DI SICUREZZA - Emergency Exit
	ESTINTORE PORTATILE - Fire Extinguisher
	IDRANTE A MURO - Fire Ydrant
	PORTA REI - Rei Gate
	QUADRO ELETTRICO - Eletric panel
	CASSETTA DEL PRONTO SOCCORSO - First aid Box

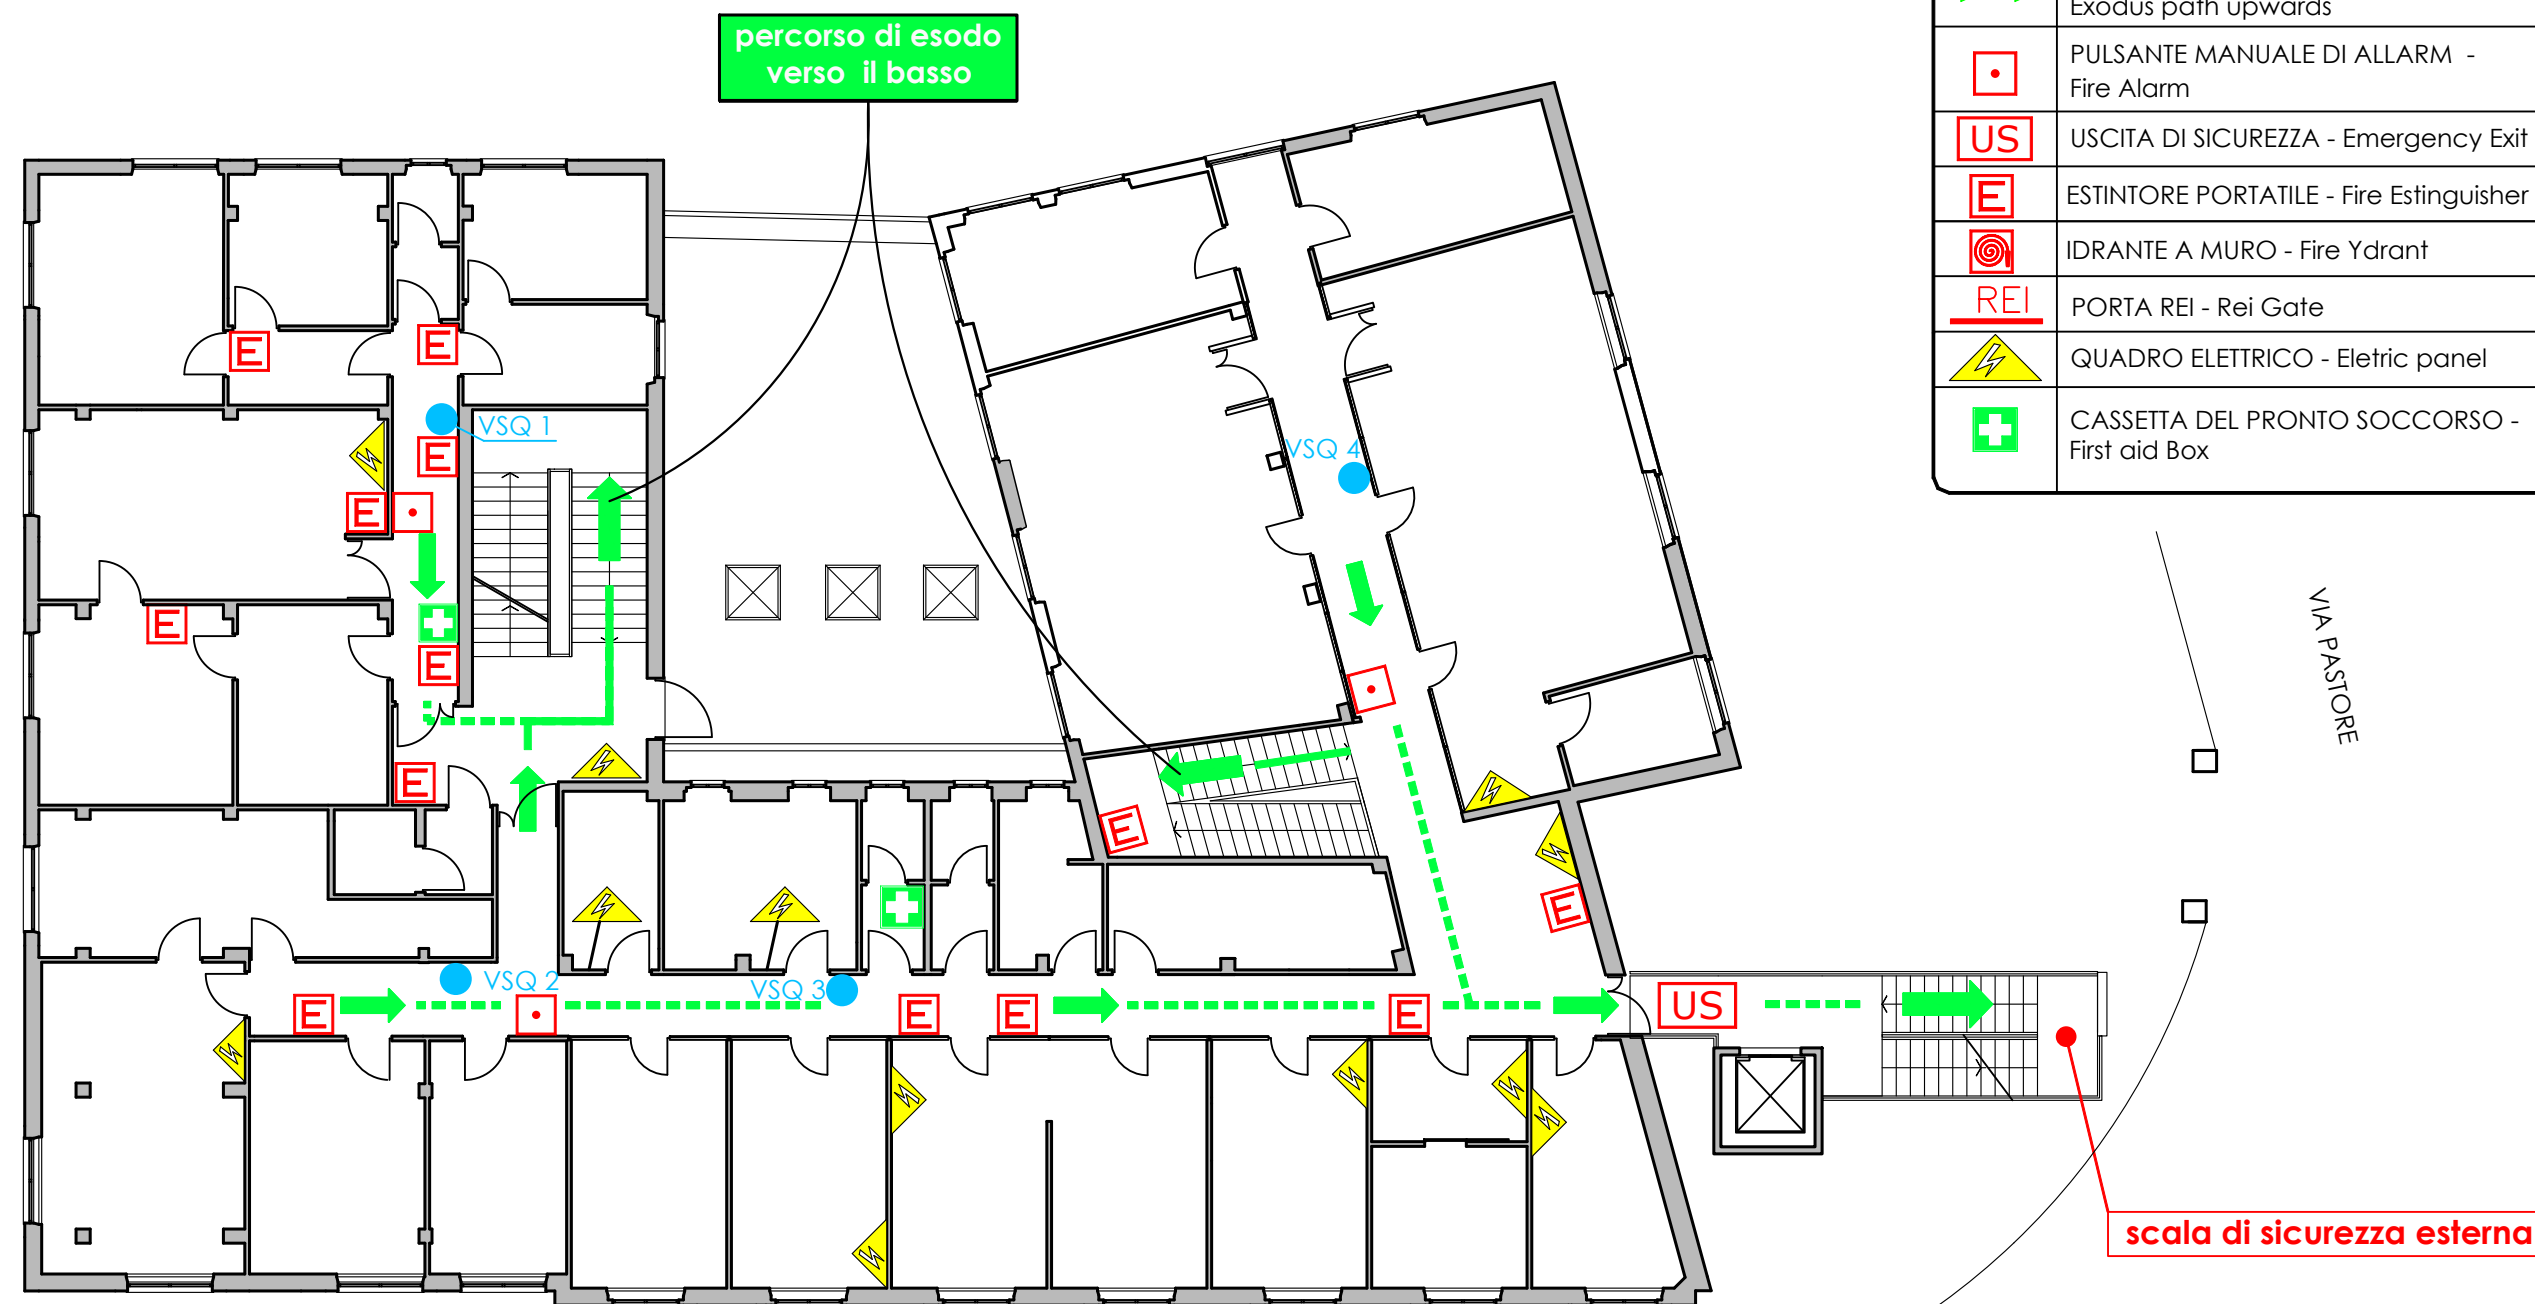

VIA PASTORE

CORSO EUROPA

