


21/03/2024

Settore prevenzione, protezione e gestione delle emergenze

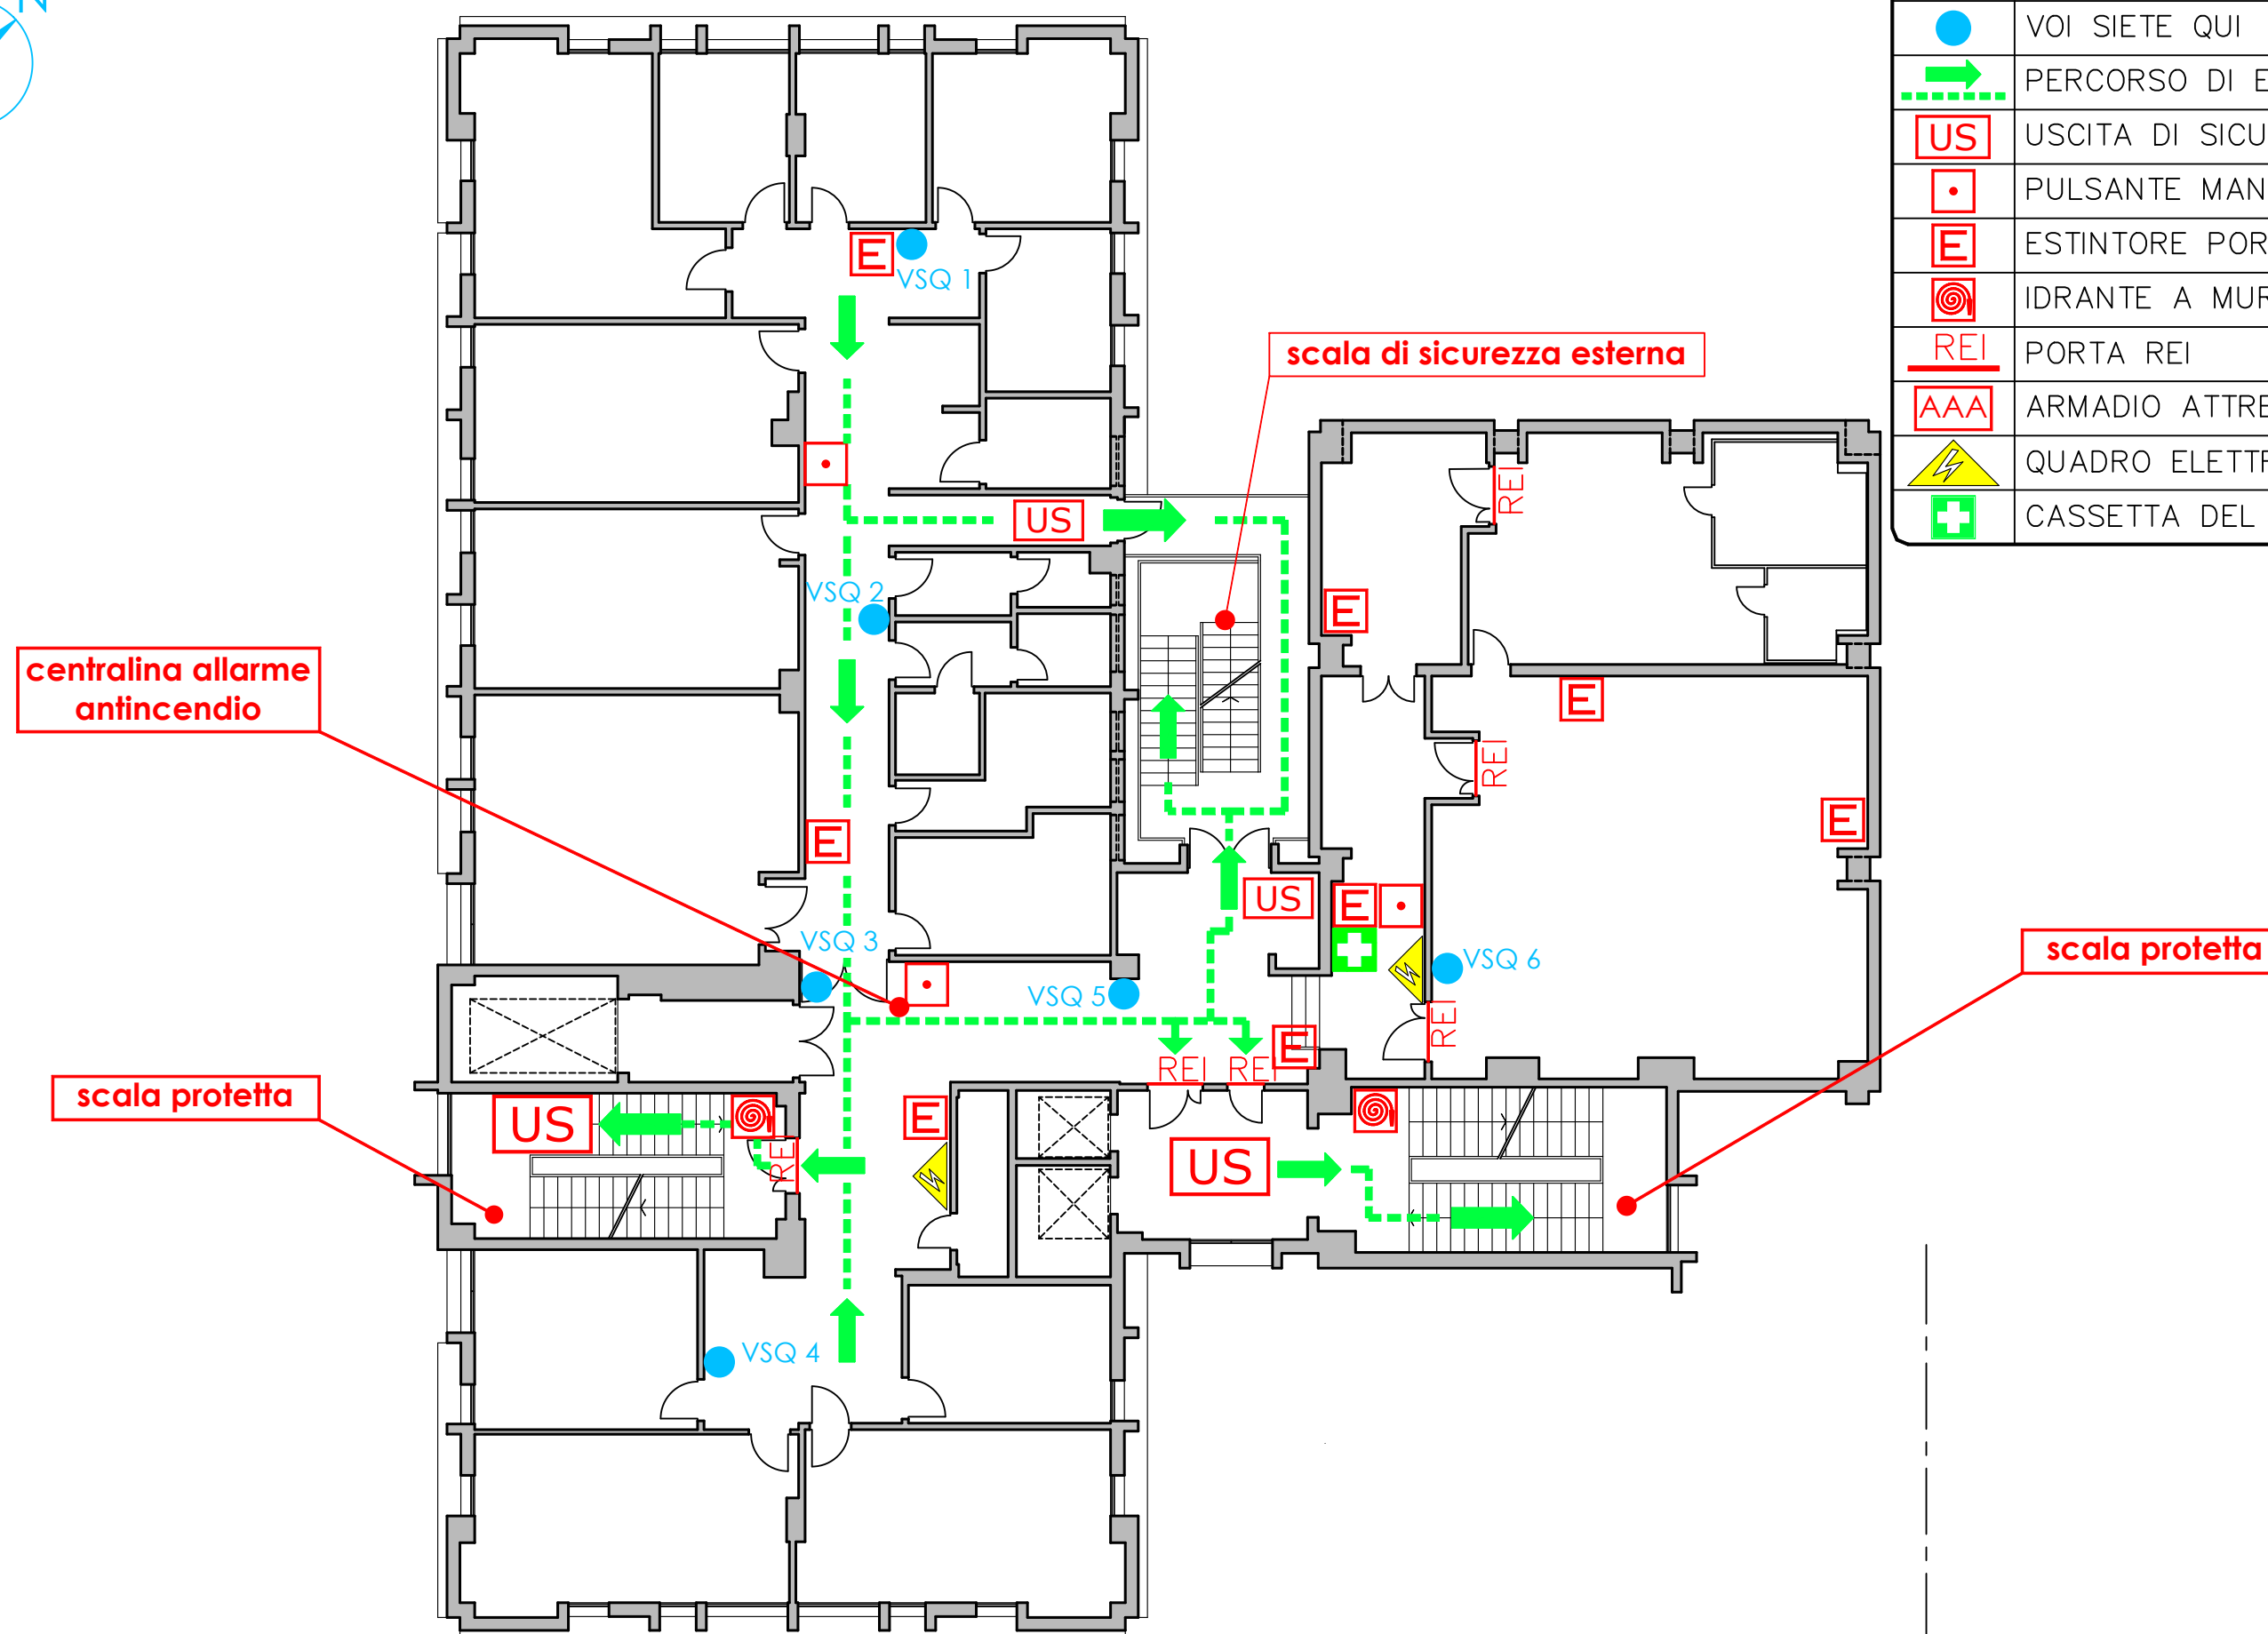

LEGENDA SEGNI GRAFICI – EMERGENZA

	VOI SIETE QUI – YOU ARE HERE
	PERCORSO DI ESODO PRINCIPALE
	USCITA DI SICUREZZA
	PULSANTE MANUALE DI ALLARME
	ESTINTORE PORTATILE
	IDRANTE A MURO
	PORTA REI
	ARMADIO ATTREZZATURE ANTINCEDIO
	QUADRO ELETTRICO
	CASSETTA DEL PRONTO SOCCORSO