



UNIVERSITA' DEGLI STUDI DI GENOVA

C.so Europa, 26 - Palazzo delle Scienze


OGGETTO DELLA TAVOLA:
Percorsi di esodo - Piano secondo
P.E. - VSQ Generale

AGGIORNAMENTO DEL:

09/03/2026

Settore prevenzione, protezione e gestione delle emergenze

V.le Benedetto XV

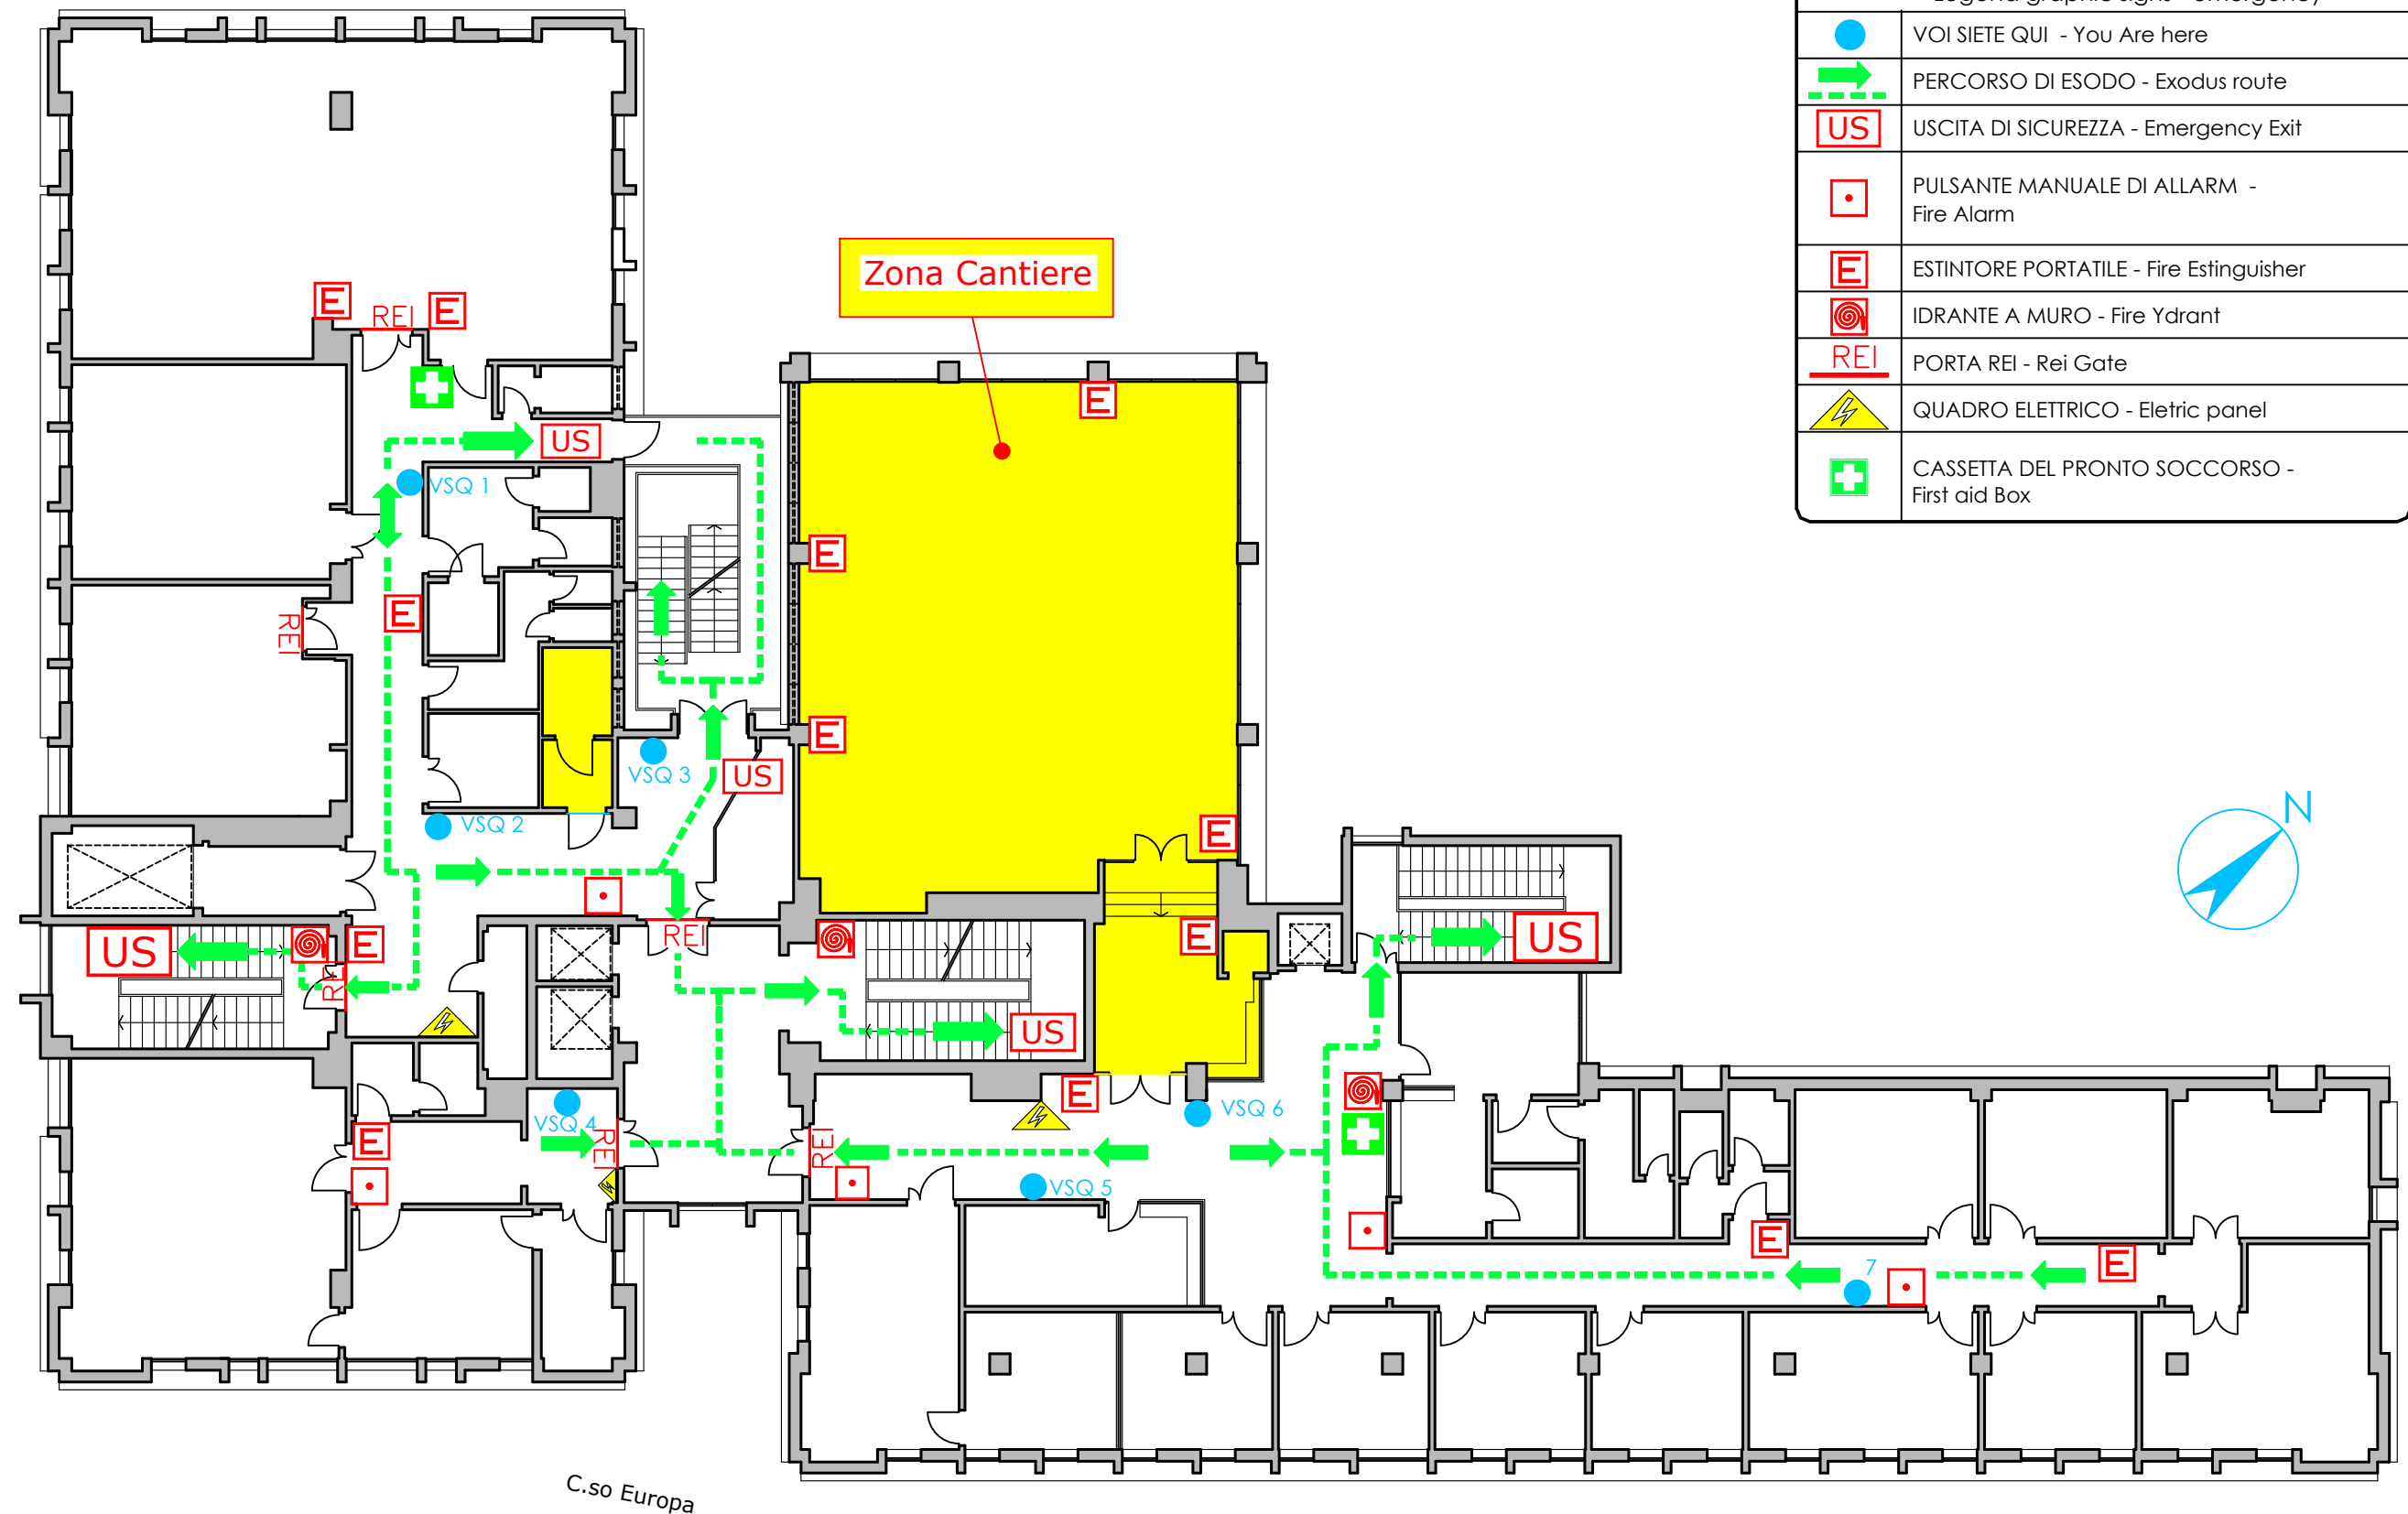

LEGENDA SEGNI GRAFICI - EMERGENZA Legend graphic signs - emergency

	VOI SIETE QUI - You Are here
	PERCORSO DI ESODO - Exodus route
	USCITA DI SICUREZZA - Emergency Exit
	PULSANTE MANUALE DI ALLARM - Fire Alarm
	ESTINTORE PORTATILE - Fire Extinguisher
	IDRANTE A MURO - Fire Ydrant
	PORTA REI - Rei Gate
	QUADRO ELETTRICO - Elettric panel
	CASSETTA DEL PRONTO SOCCORSO - First aid Box