




centralina allarme
antincendio

scala protetta

scala di sicurezza esterna

scala protetta

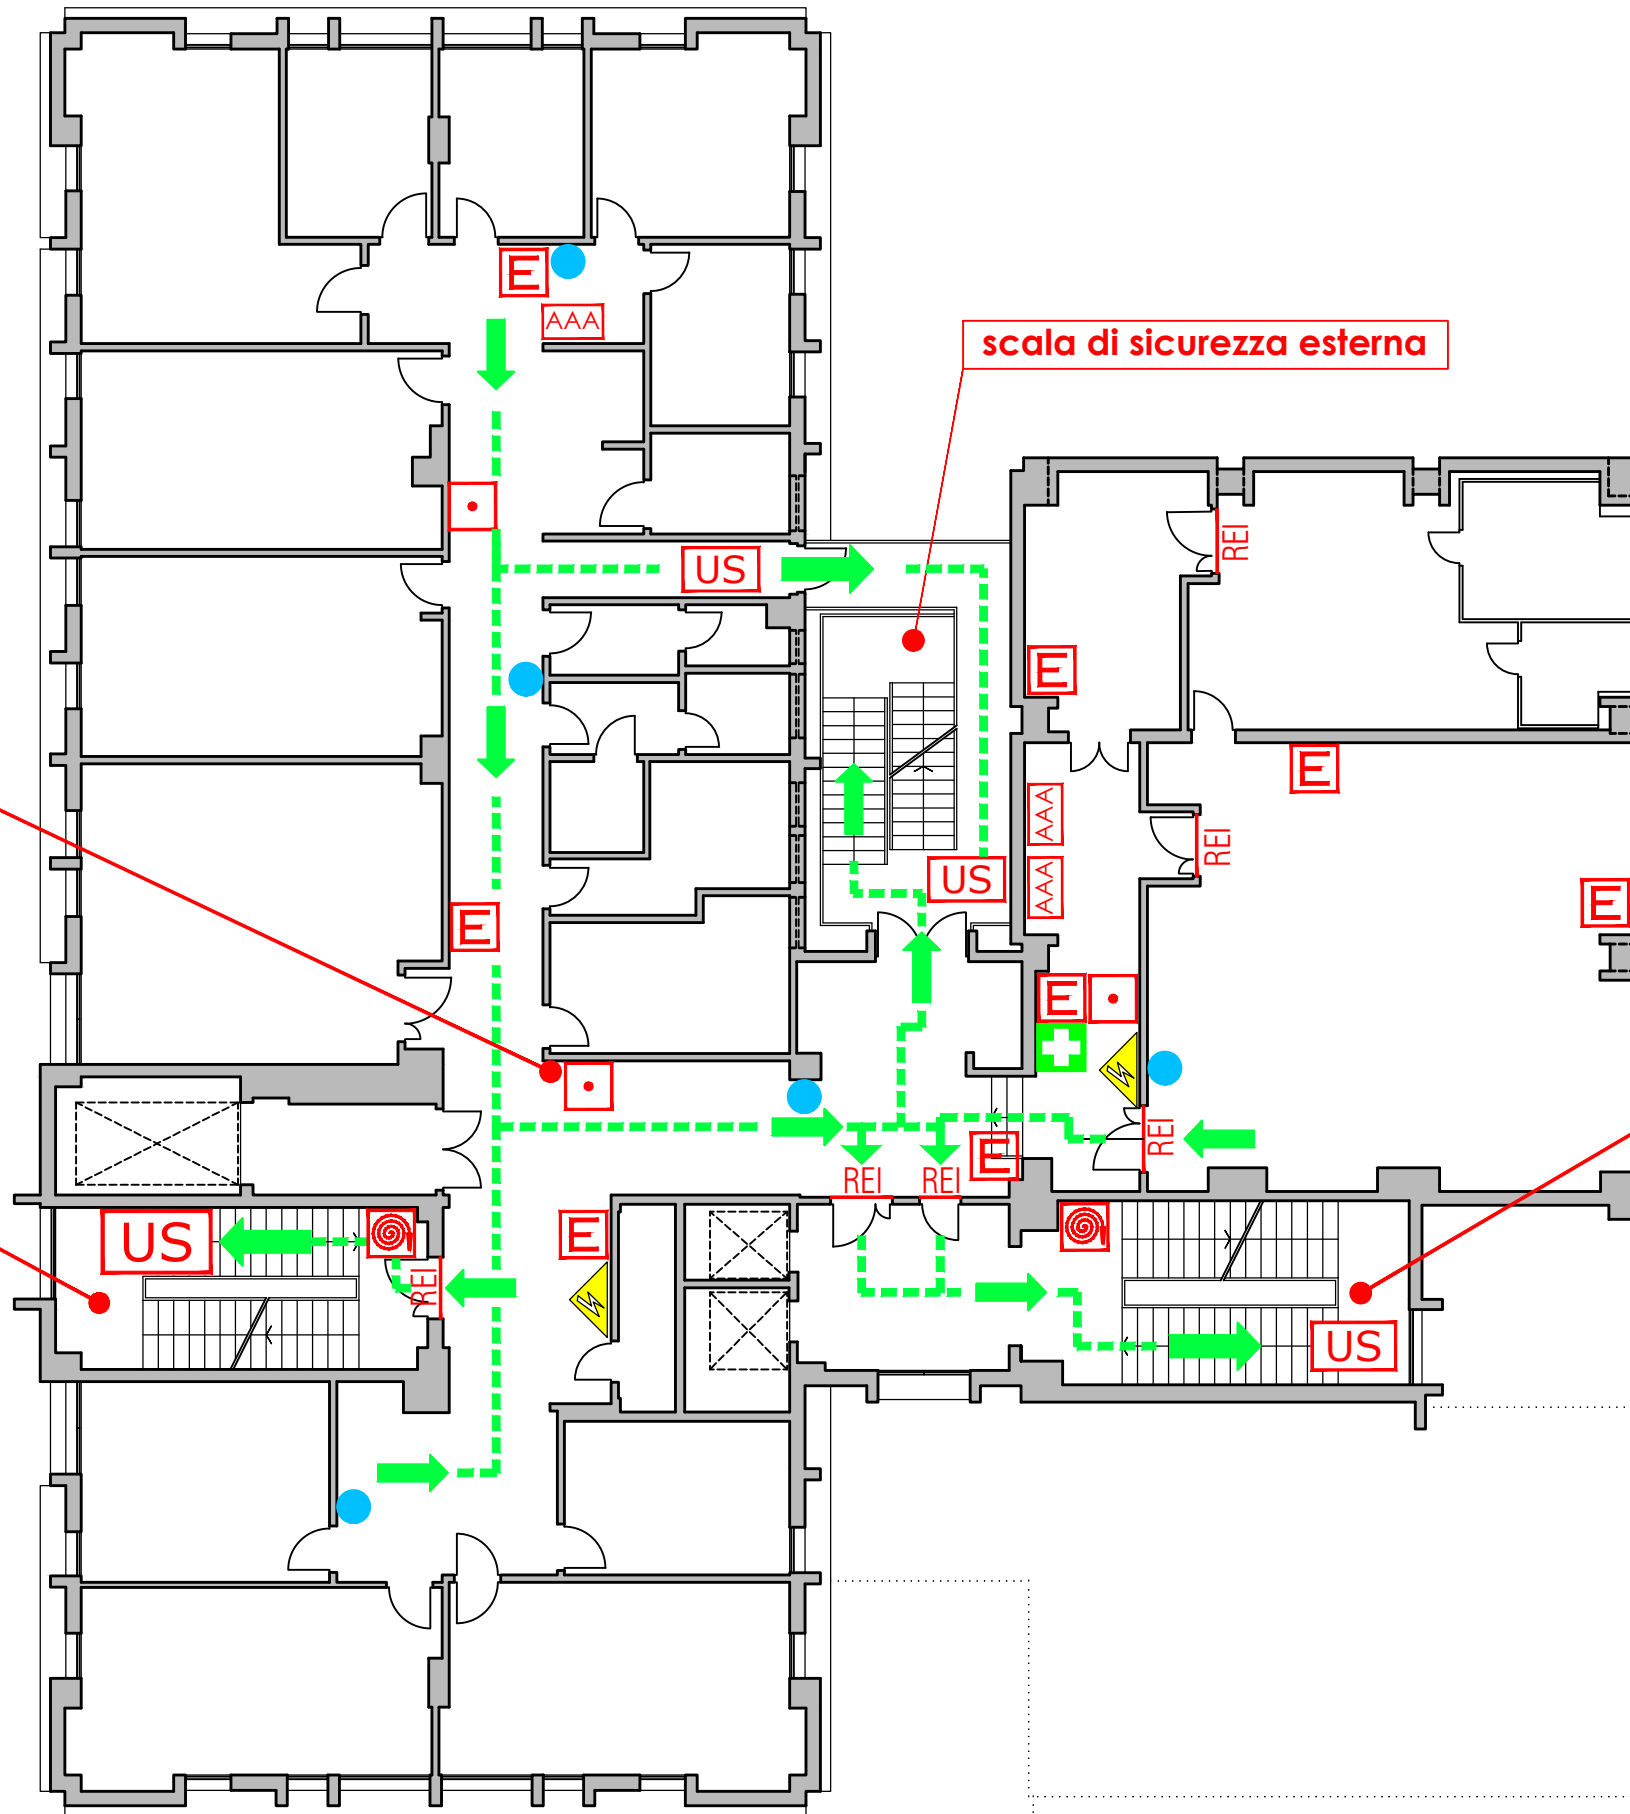

LEGENDA SEGNI GRAFICI - EMERGENZA

	VOI SIETE QUI - YOU ARE HERE
	PERCORSO DI ESODO PRINCIPALE
	USCITA DI SICUREZZA
	PULSANTE MANUALE DI ALLARME
	ESTINTORE PORTATILE
	IDRANTE A MURO CON TUBAZIONE FLESSIBILE E LANCIA
	PORTA A TENUTA DI FUMO RESISTENTE AL FUOCO
	ARMADIO ATTREZZATURE ANTINCENDIO
	QUADRO ELETTRICO
	CASSETTA DEL PRONTO SOCCORSO