


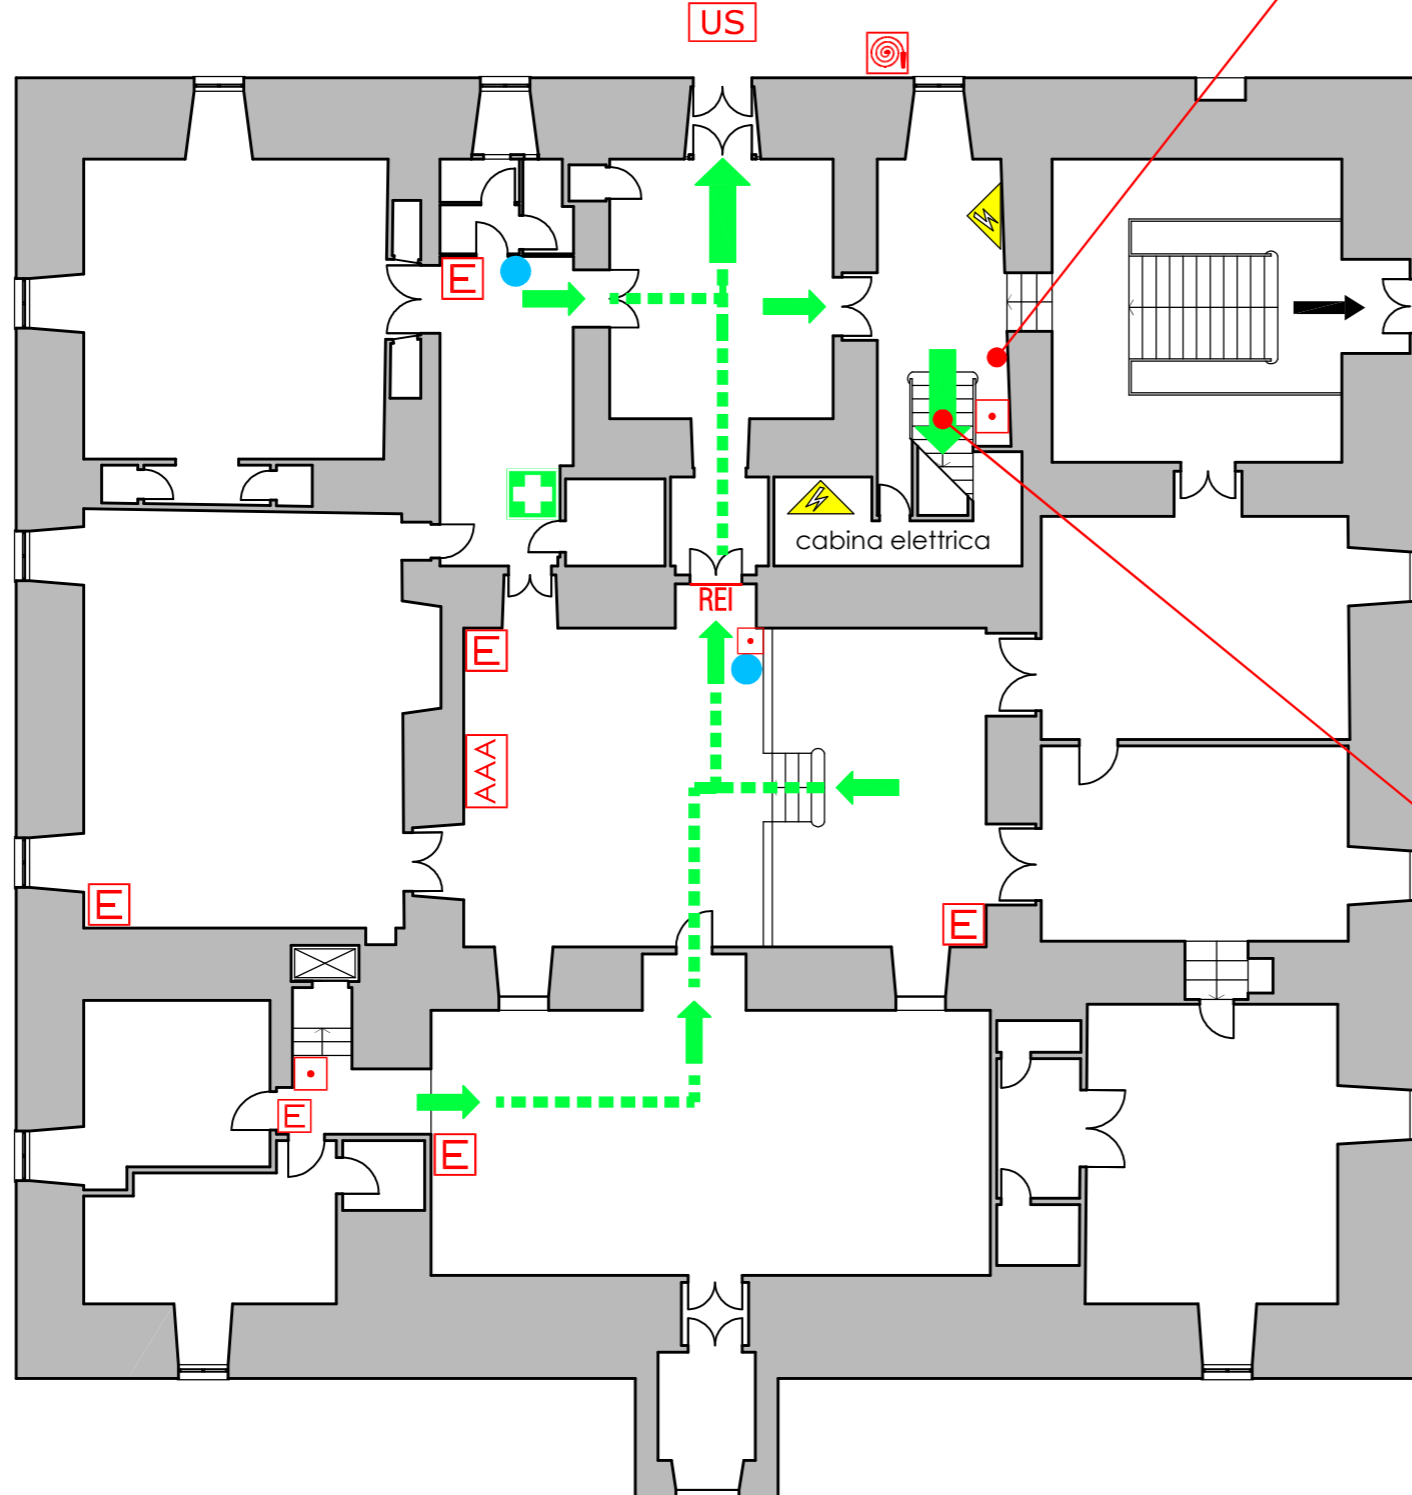

giardino

centrale master
rilevazione incendi
solo padiglioni +
centrale slave
laboratorio Marchi



LEGENDA SEGNI GRAFICI - EMERGENZA

	VOI SIETE QUI - YOU ARE HERE
	PERCORSO DI ESODO PRINCIPALE
	USCITA DI SICUREZZA
	PULSANTE MANUALE DI ALLARME
	ESTINTORE PORTATILE
	IDRANTE A MURO CON TUBAZIONE FLESSIBILE E LANCIA
	QUADRO ELETTRICO
	PORTA A TENUTA DI FUMO RESISTENTE AL FUOCO
	CASSETTA DEL PRONTO SOCCORSO
	ARMADIO ATTREZZATURE ANTINCENDIO

collegamento
con i padiglioni

percorso di esodo
secondario
verso il piano terra