



### LEGENDA SEGNI GRAFICI - EMERGENZA


	VOI SIETE QUI - YOU ARE HERE
	PERCORSO DI ESODO
	USCITA DI SICUREZZA
	PULSANTE MANUALE DI ALLARME
	ESTINTORE PORTATILE
	IDRANTE A MURO CON TUBAZIONE FLESSIBILE E LANCIA
	PORTA A TENUTA DI FUMO RESISTENTE AL FUOCO
	QUADRO ELETTRICO
	CASSETTA DEL PRONTO SOCCORSO



**ATTACCO  
AUTOPOMPA  
V.V.F.**

**percorso di esodo  
verso l'alto**

verso il punto di raccolta

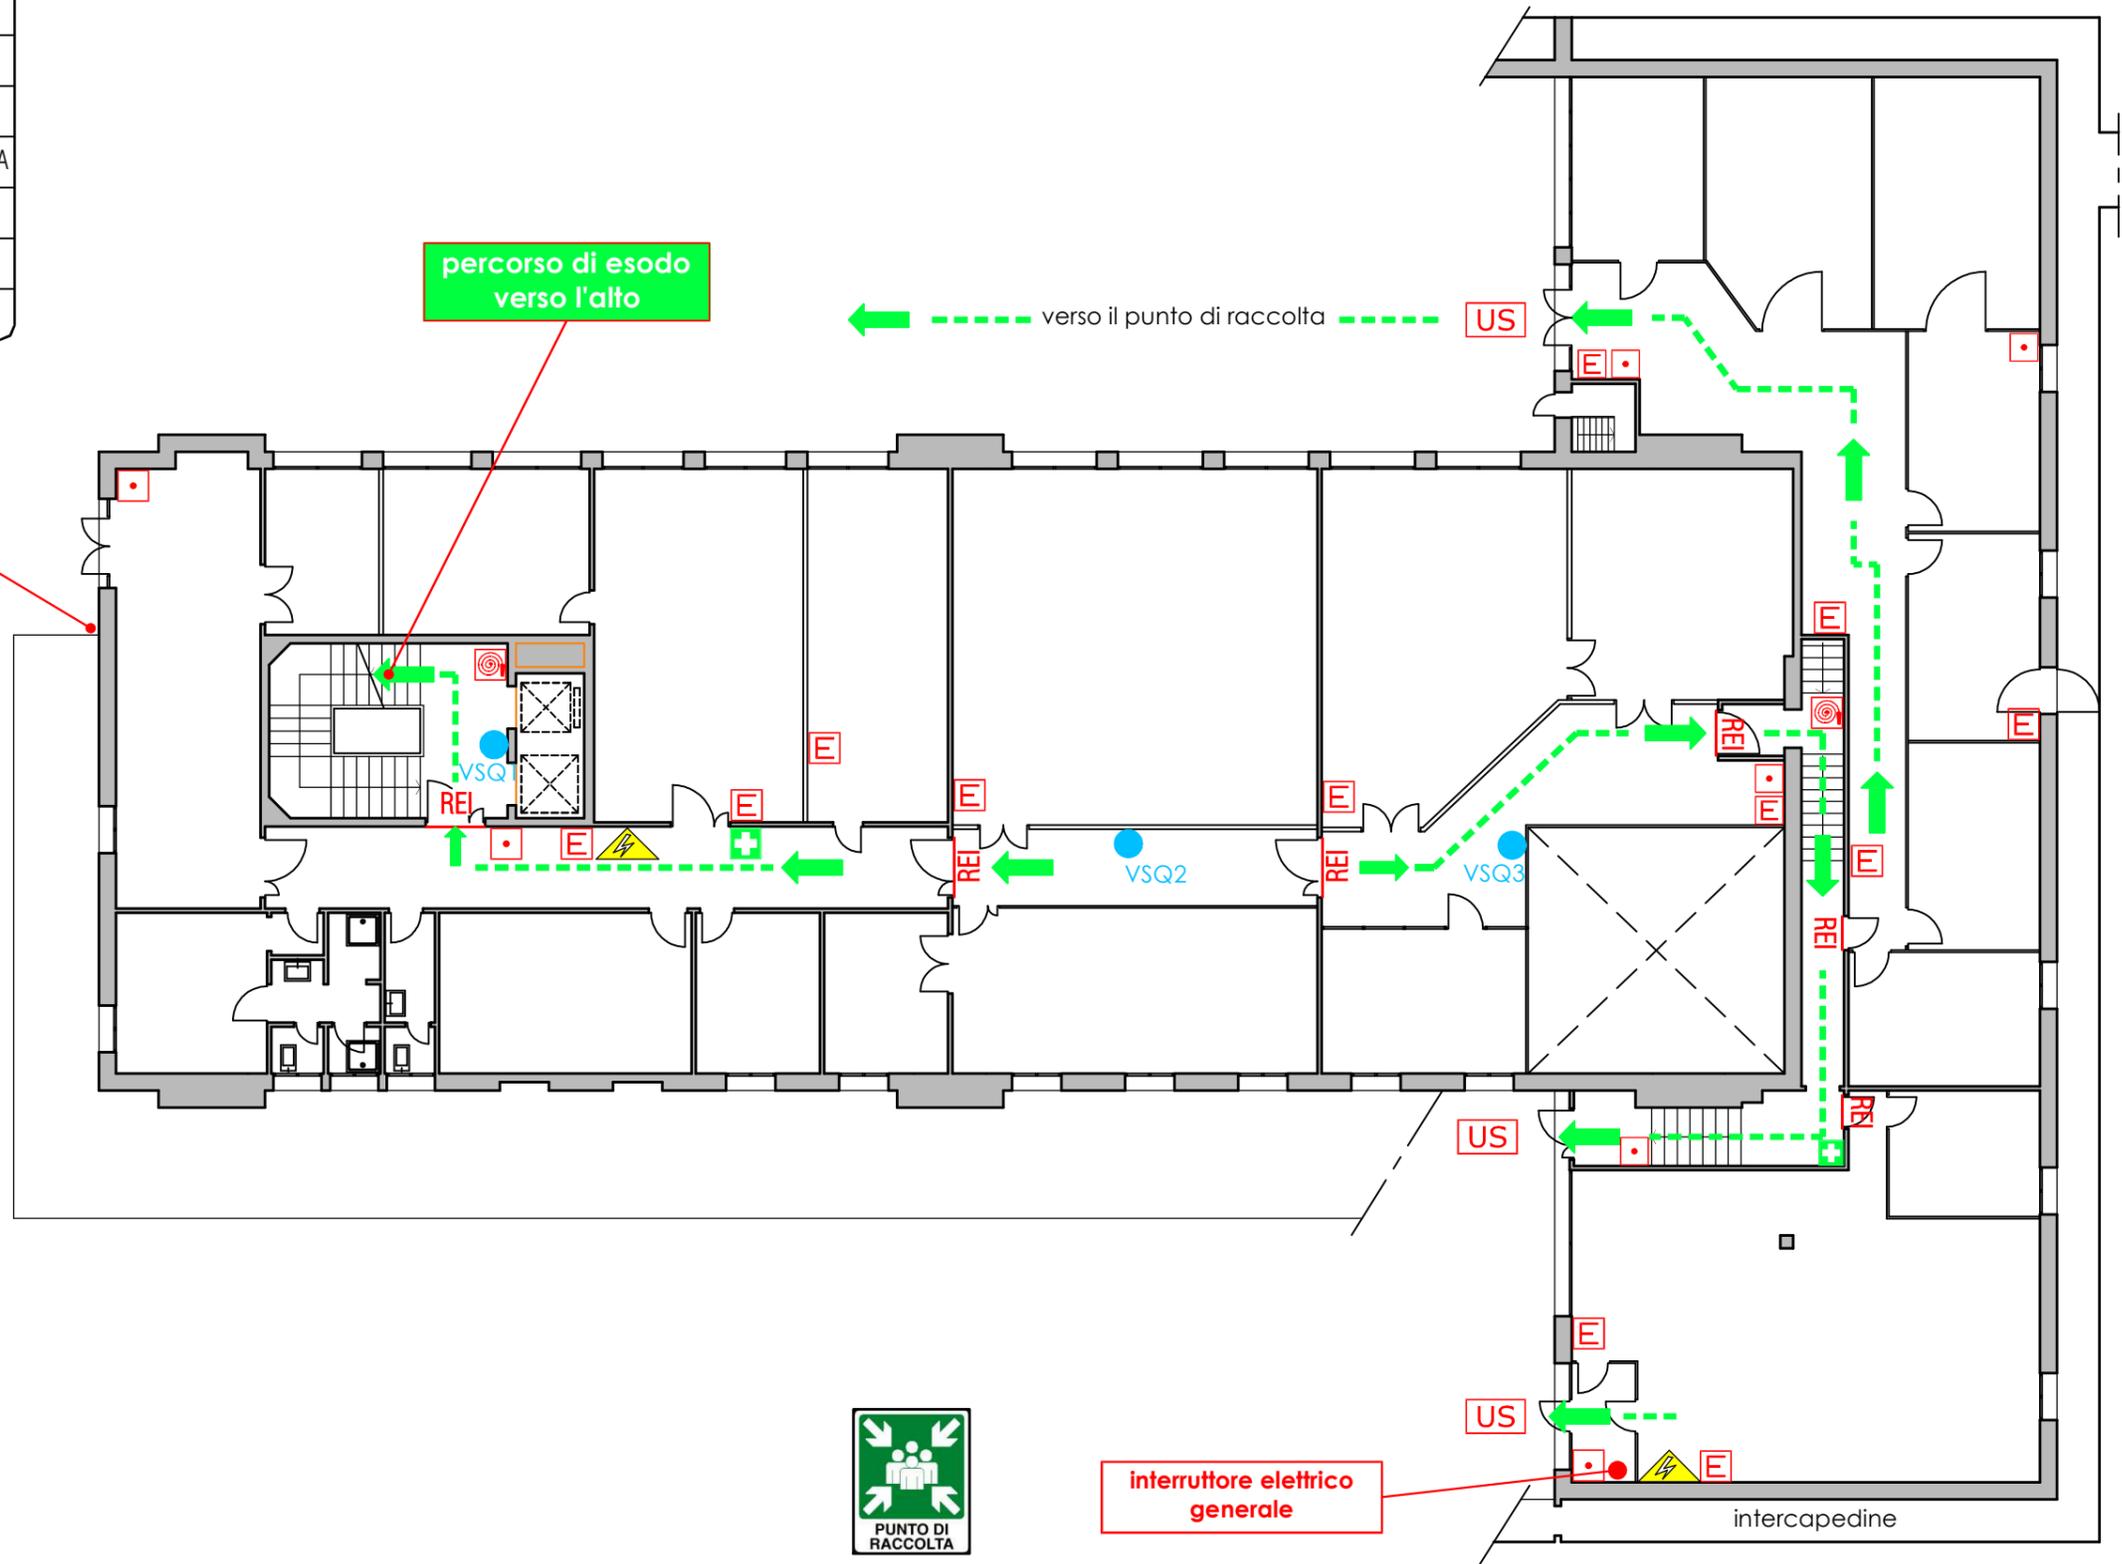

**interruttore elettrico  
generale**

intercapedine