UNIVERSITA' DEGLI STUDI DI GENOVA

Via all'Opera Pia, 11a

OGGETTO DELLA TAVOLA:

Percorsi di esodo - Piano Primo

AGGIORNAMENTO DEL:

13/06/2024

Settore prevenzione protezione e gestione dell emergenze

N
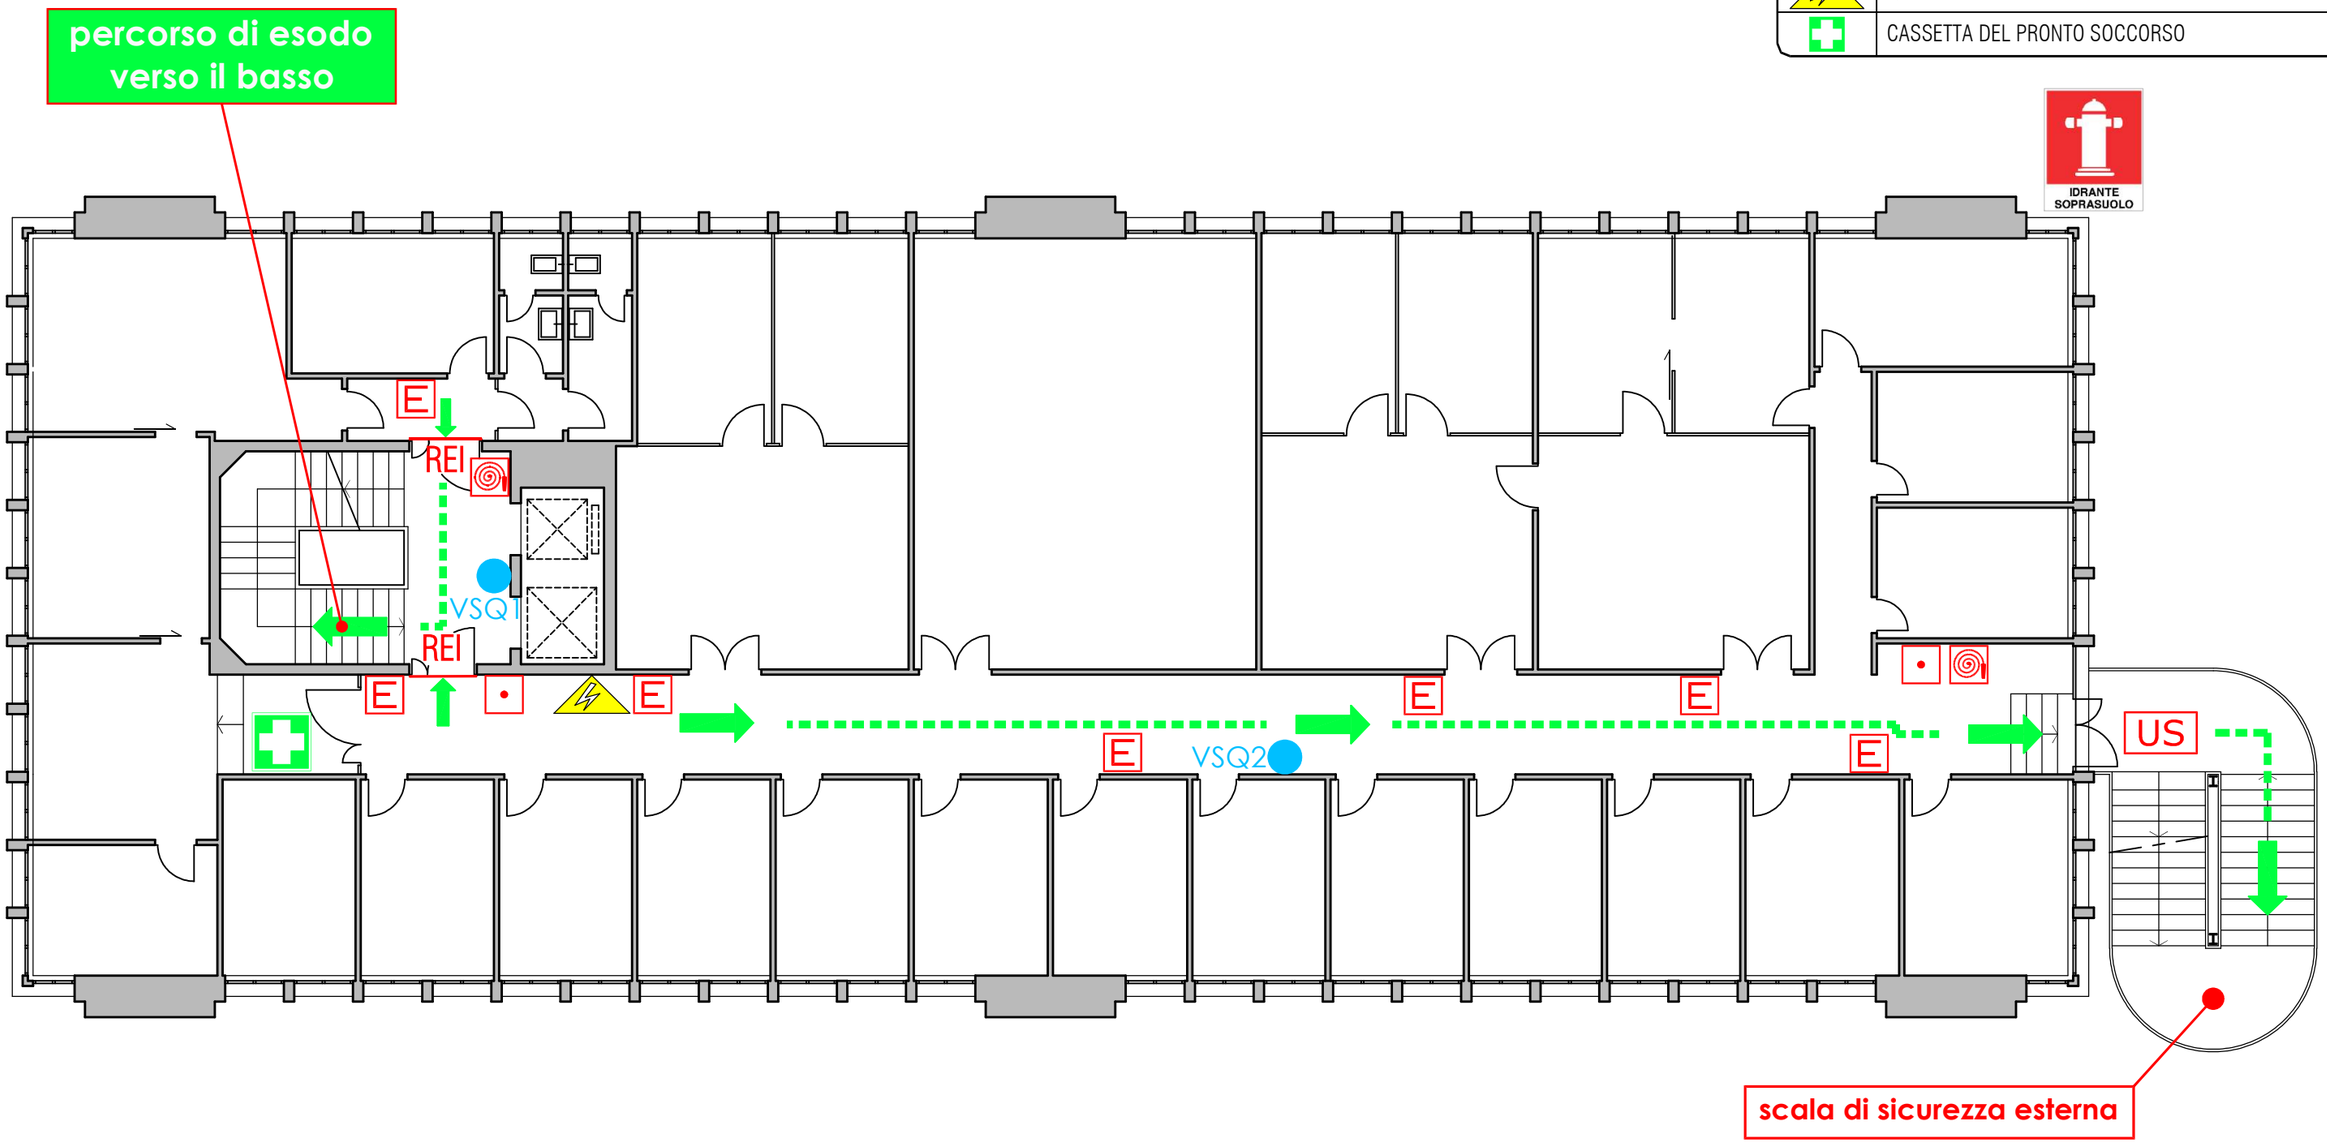
LEGENDA SEGNI GRAFICI - EMERGENZA	
	VOI SIETE QUI - YOU ARE HERE
	PERCORSO DI ESODO
US	USCITA DI SICUREZZA
	PULSANTE MANUALE DI ALLARME
E	ESTINTORE PORTATILE
	IDRANTE A MURO CON TUBAZIONE FLESSIBILE E LANCIA
REI	PORTA A TENUTA DI FUMO RESISTENTE AL FUOCO
	QUADRO ELETTRICO
	CASSETTA DEL PRONTO SOCCORSO