# UNIVERSITA' DEGLI STUDI DI GENOVA

Via all'Opera Pia, 11a

OGGETTO DELLA TAVOLA:

Percorsi di esodo - Piano Sottofondi

AGGIORNAMENTO DEL:

13/06/2024

Settore prevenzione protezione e gestione delle emergenze

N
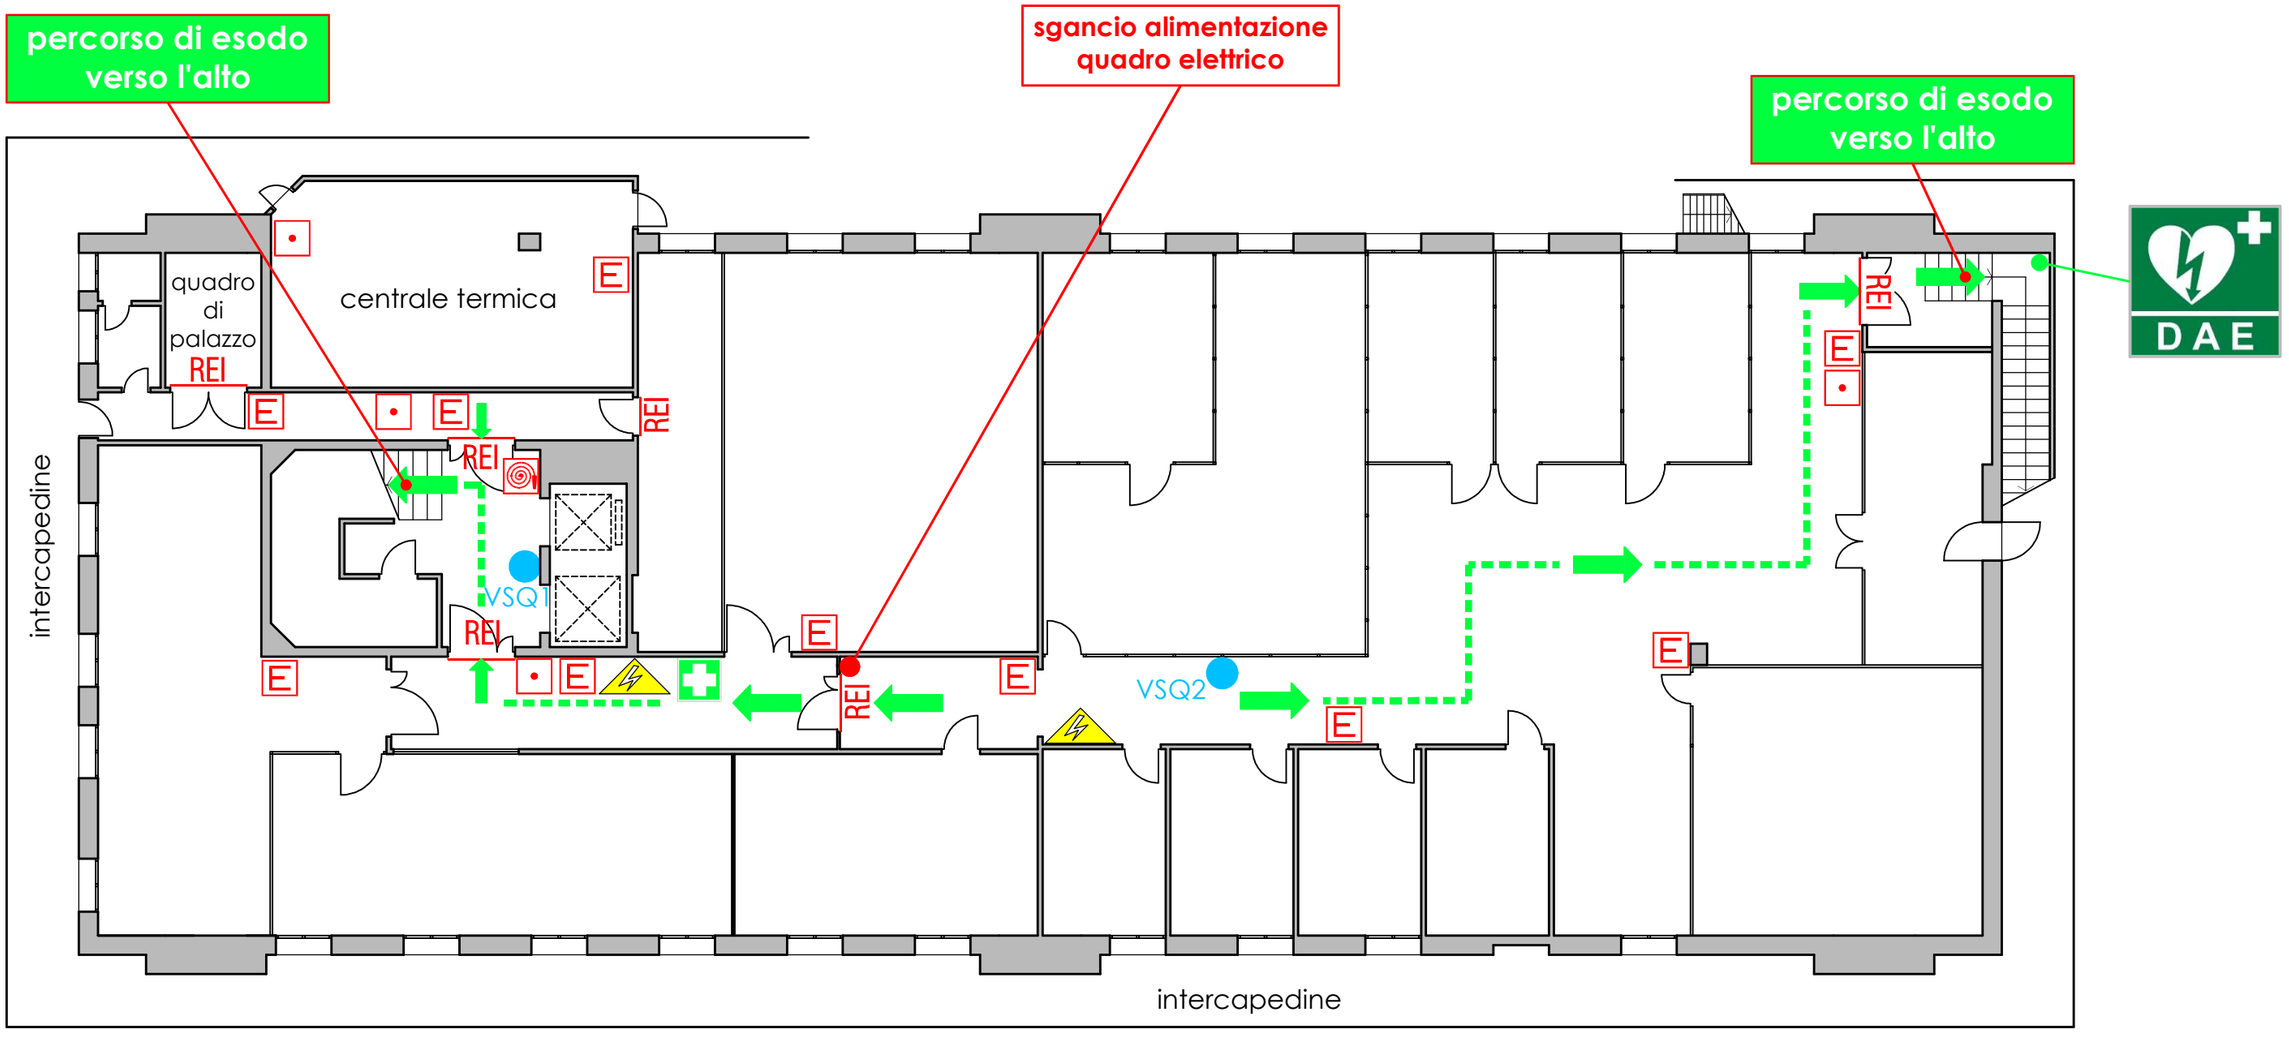
| LEGENDA SEGNI GRAFICI - EMERGENZA | |
|---|---|
| ● | VOI SIETE QUI - YOU ARE HERE |
| → | PERCORSO DI ESODO |
| US | USCITA DI SICUREZZA |
| • | PULSANTE MANUALE DI ALLARME |
| E | ESTINTORE PORTATILE |
| | IDRANTE A MURO CON TUBAZIONE FLESSIBILE E LANCIA |
| REI | PORTA A TENUTA DI FUMO RESISTENTE AL FUOCO |
| | QUADRO ELETTRICO |
| | CASSETTA DEL PRONTO SOCCORSO |