UNIVERSITA' DEGLI STUDI DI GENOVA

Via all'Opera Pia, 15a - Padd. B-G

OGGETTO DELLA TAVOLA:

Percorsi di esodo - Piano fondi

AGGIORNAMENTO DEL:

06/09/2024

Settore prevenzione, protezione e gestione delle emergenze

LEGENDA SEGNI GRAFICI - EMERGENZA
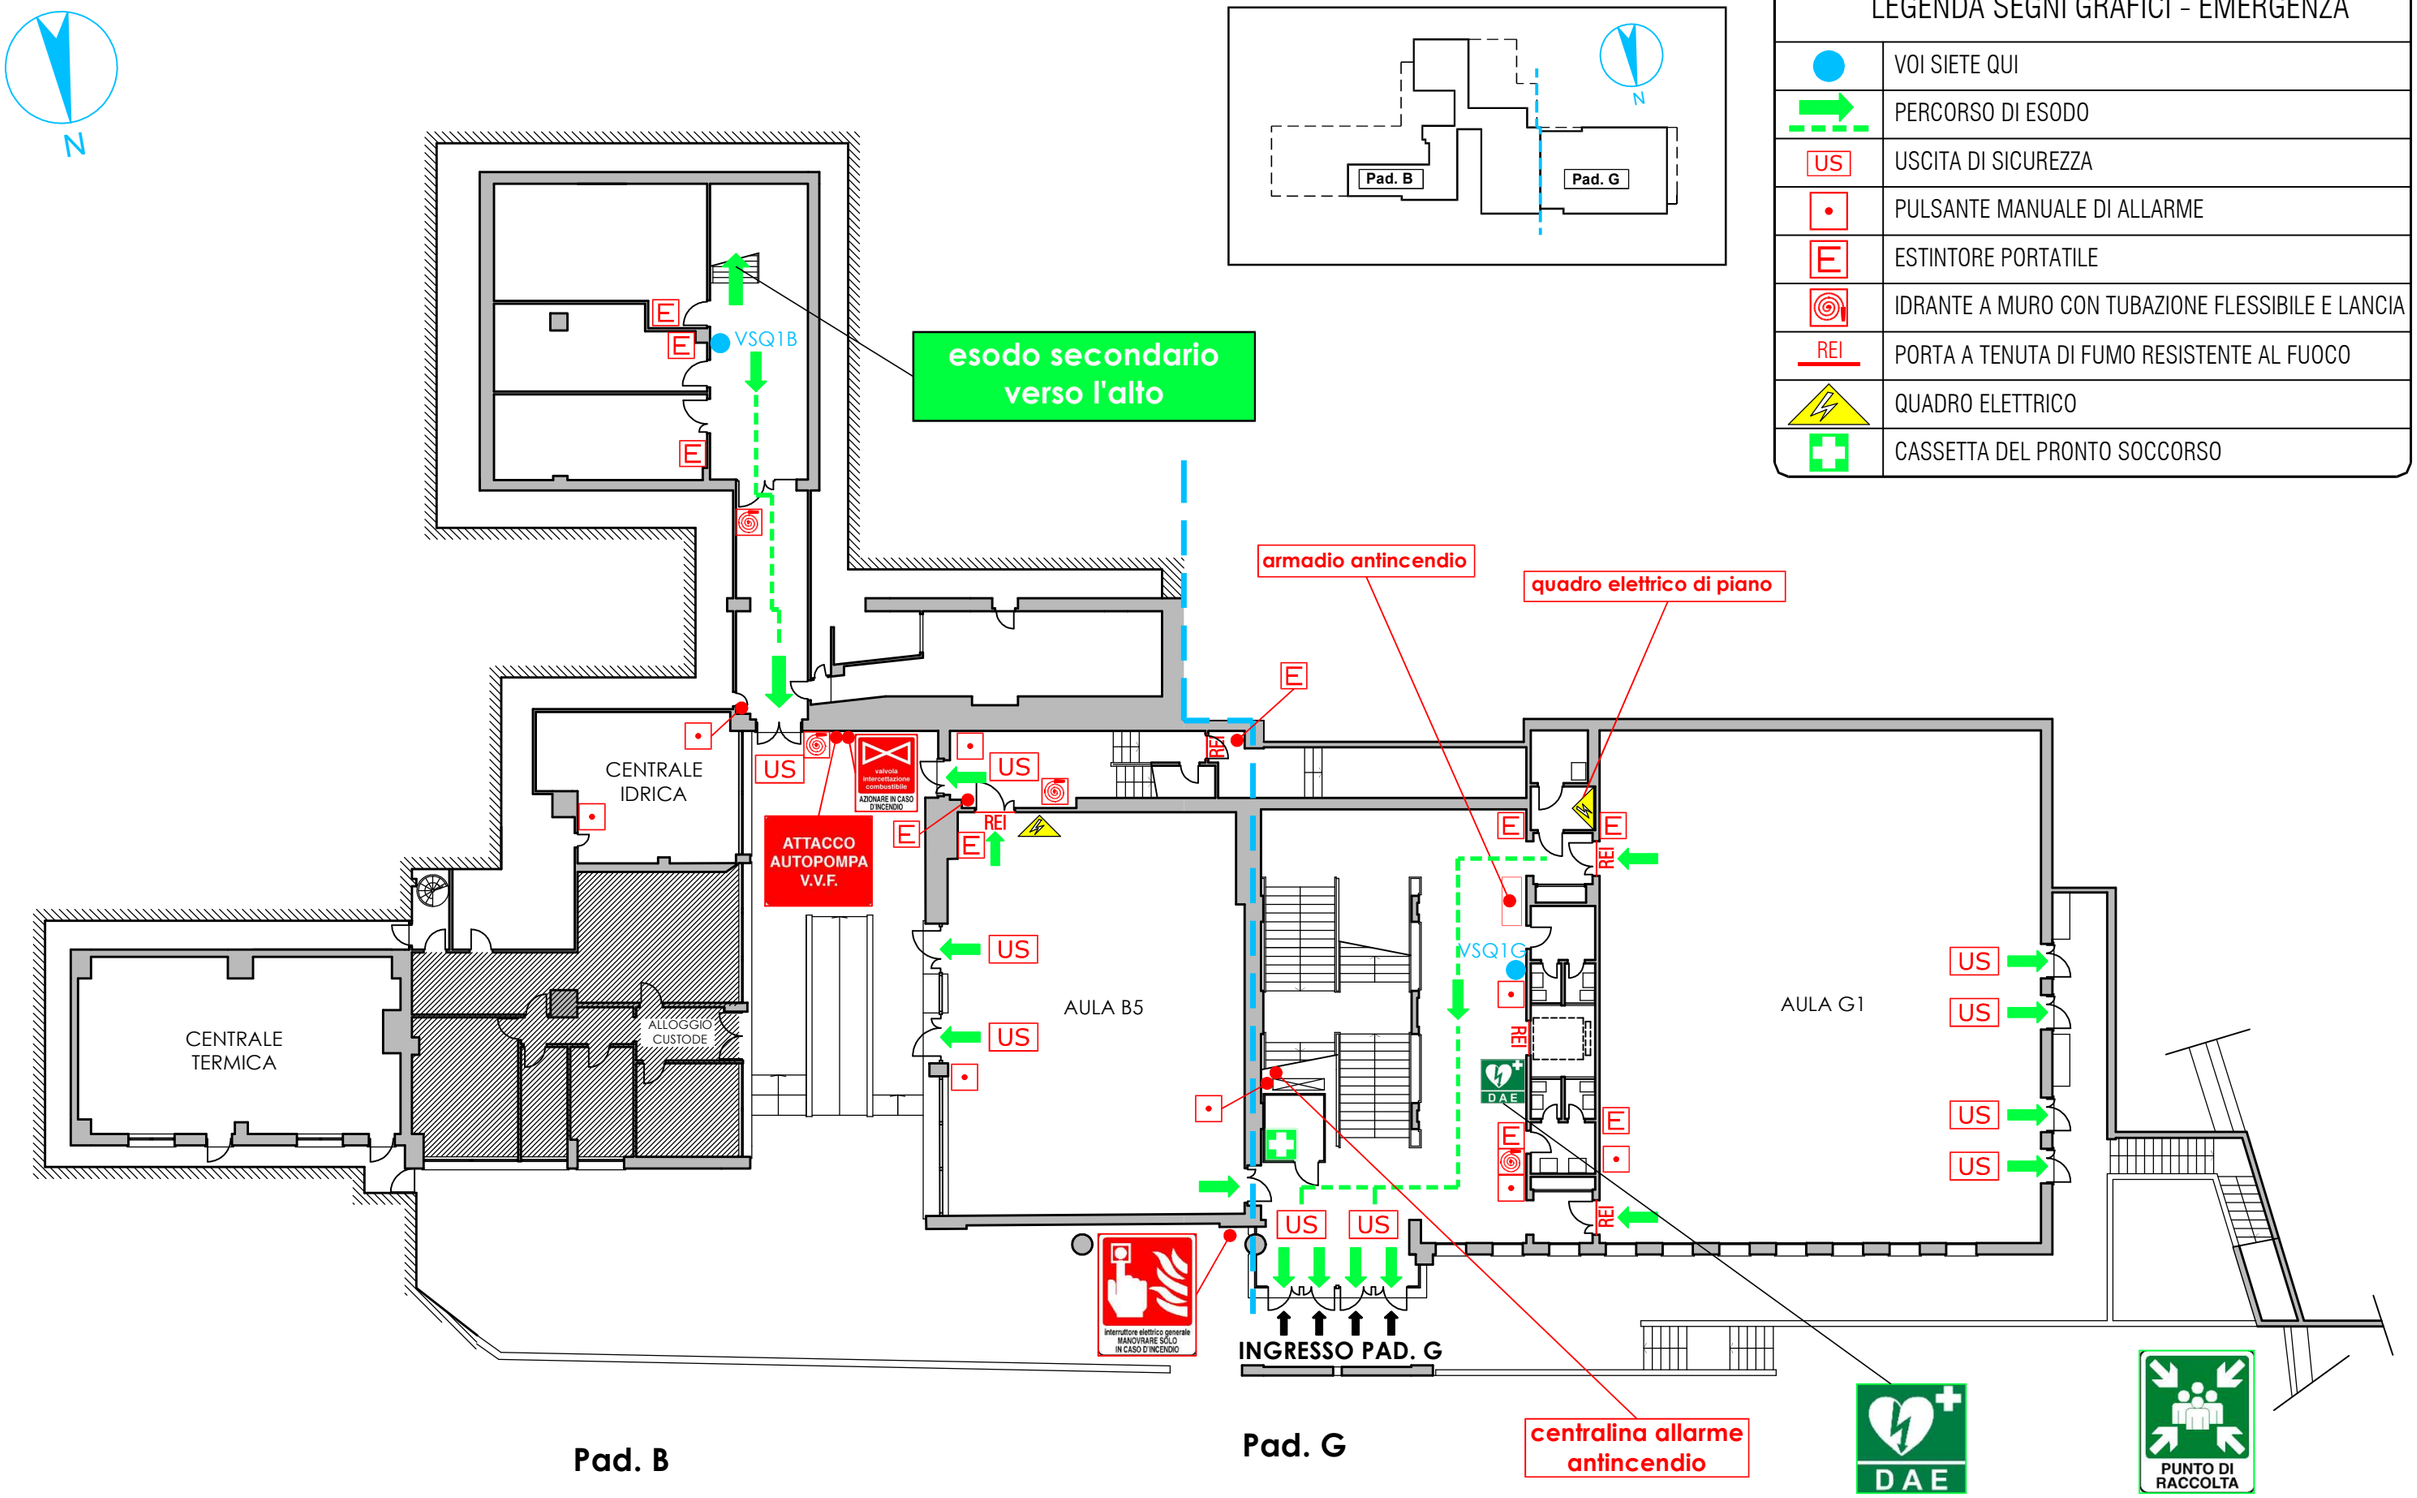
●	VOI SIETE QUI
→	PERCORSO DI ESODO
US	USCITA DI SICUREZZA
•	PULSANTE MANUALE DI ALLARME
E	ESTINTORE PORTATILE
	IDRANTE A MURO CON TUBAZIONE FLESSIBILE E LANCIA
REI	PORTA A TENUTA DI FUMO RESISTENTE AL FUOCO
	QUADRO ELETTRICO
	CASSETTA DEL PRONTO SOCCORSO