




UNIVERSITA' DEGLI STUDI DI GENOVA

Via all'Opera Pia, 15a - Padd. B-G

OGGETTO DELLA TAVOLA:
Percorsi di esodo - Piano secondo

AGGIORNAMENTO DEL:
06/09/2024
Settore prevenzione, protezione e gestione delle emergenze

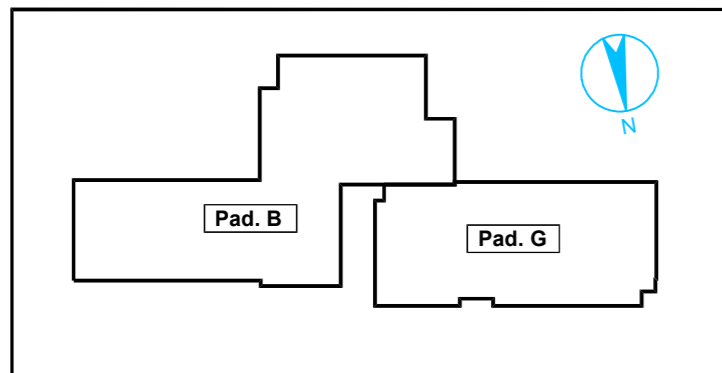


LEGENDA SEGNI GRAFICI - EMERGENZA

	VOI SIETE QUI
	PERCORSO DI ESODO
	USCITA DI SICUREZZA
	PULSANTE MANUALE DI ALLARME
	ESTINTORE PORTATILE
	IDRANTE A MURO CON TUBAZIONE FLESSIBILE E LANCIA
	PORTA A TENUTA DI FUMO RESISTENTE AL FUOCO
	QUADRO ELETTRICO
	CASSETTA DEL PRONTO SOCCORSO

esodo verso il basso

esodo verso il basso

scala di sicurezza esterna

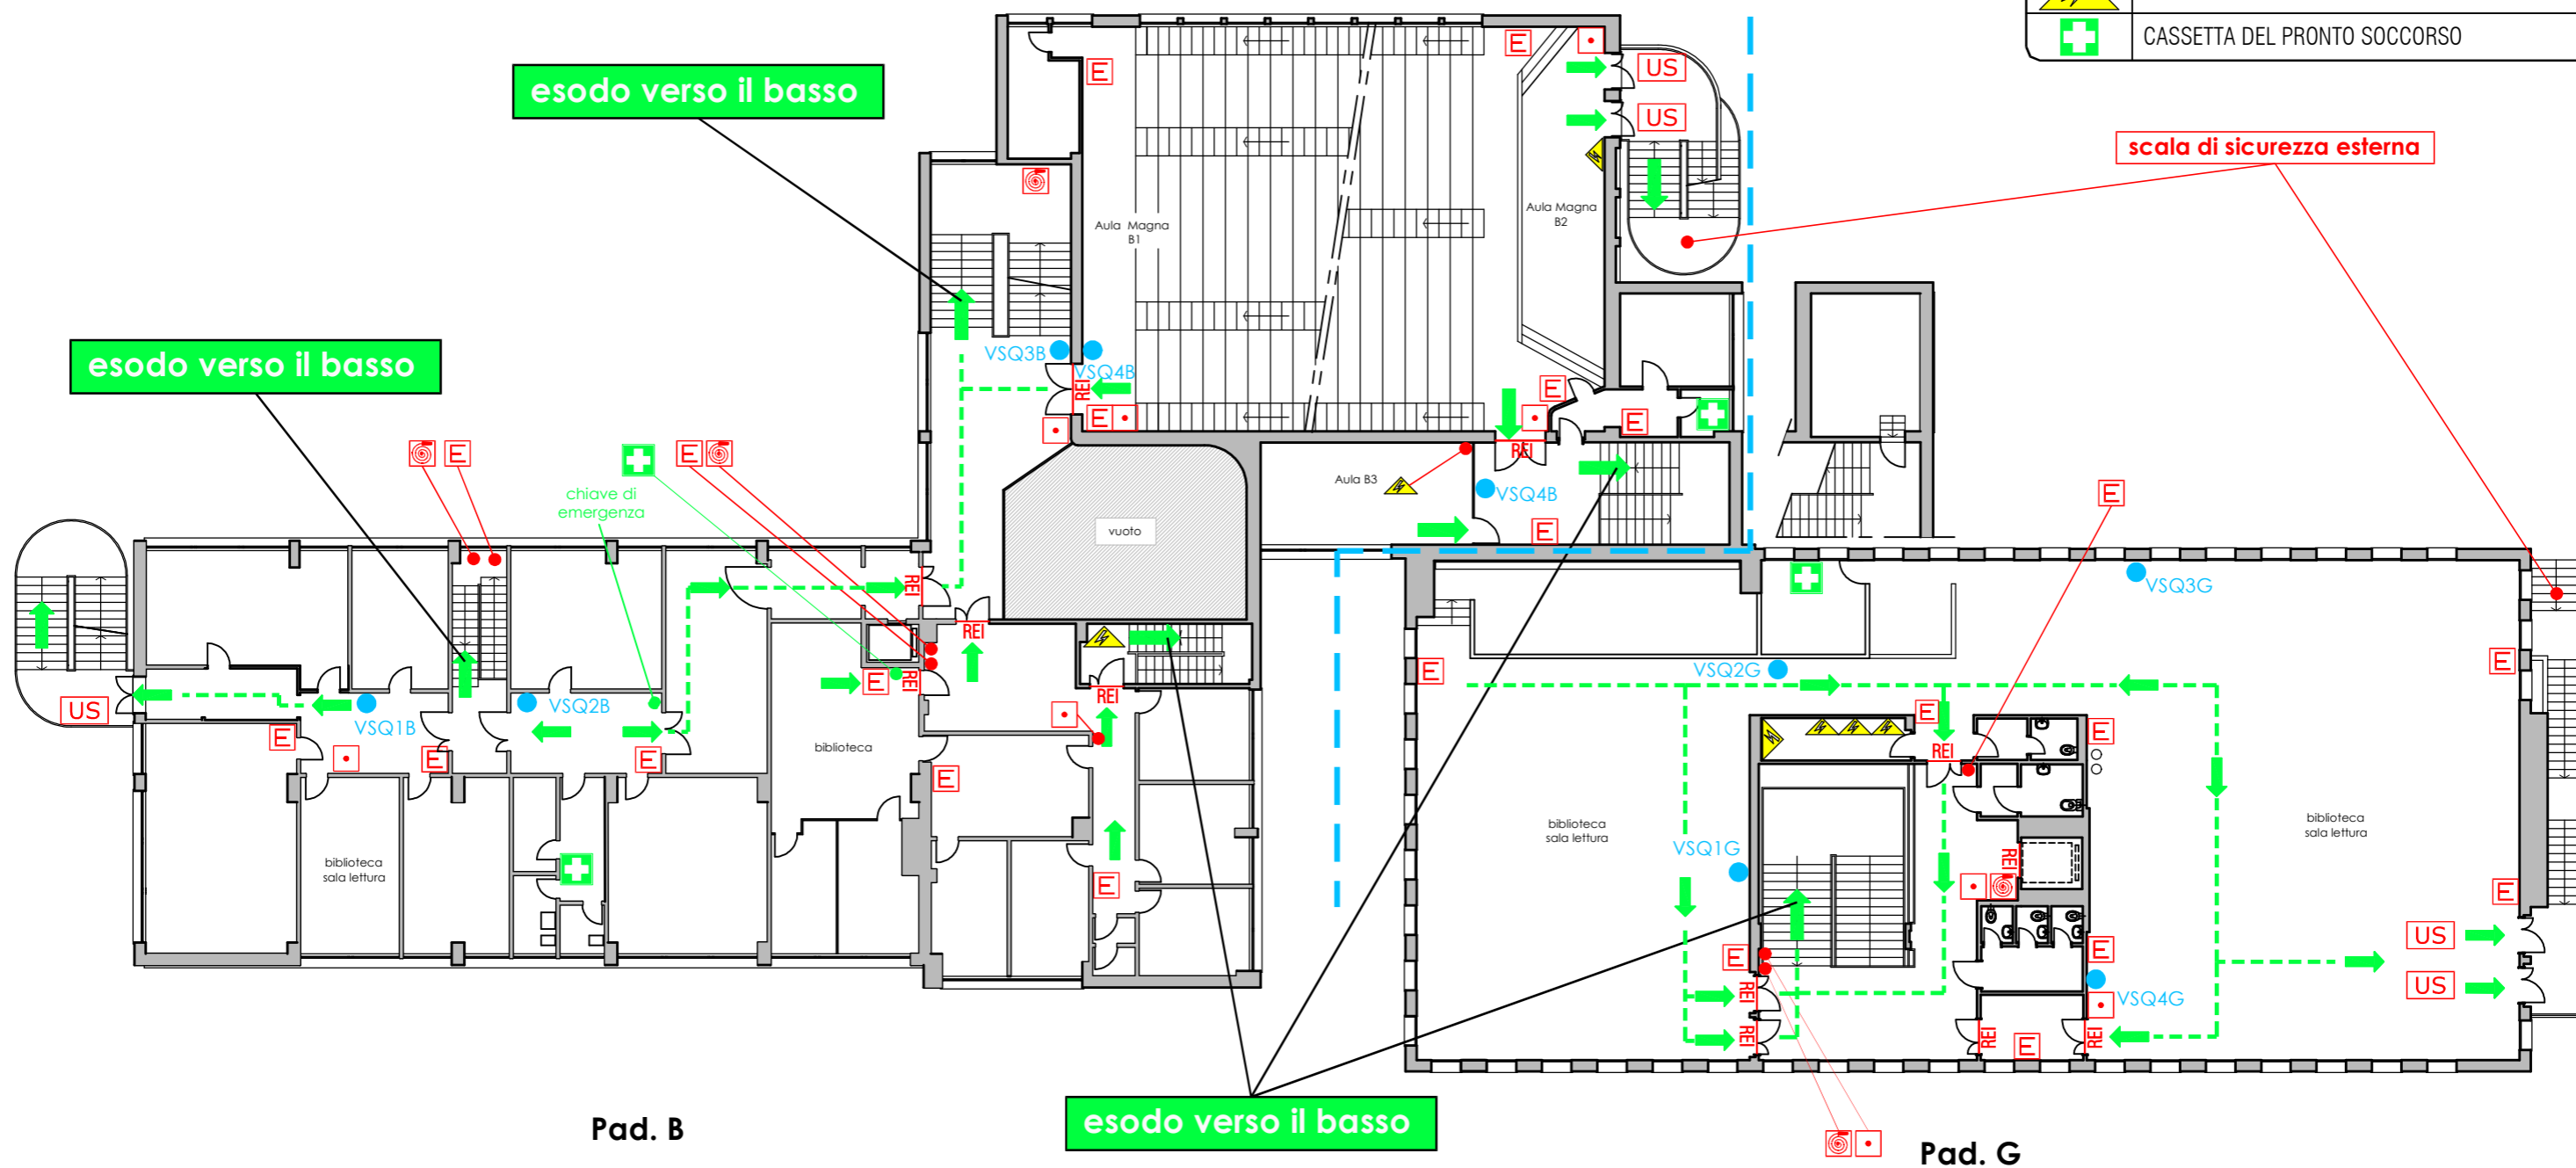

Pad. B

esodo verso il basso

Pad. G