



UNIVERSITA' DEGLI STUDI DI GENOVA

Via all'Opera Pia, 15a - Padd. B-G


OGGETTO DELLA TAVOLA:

Percorsi di esodo - Piano sottofondi

AGGIORNAMENTO DEL:


06/09/2024

Settore prevenzione, protezione e gestione delle emergenze

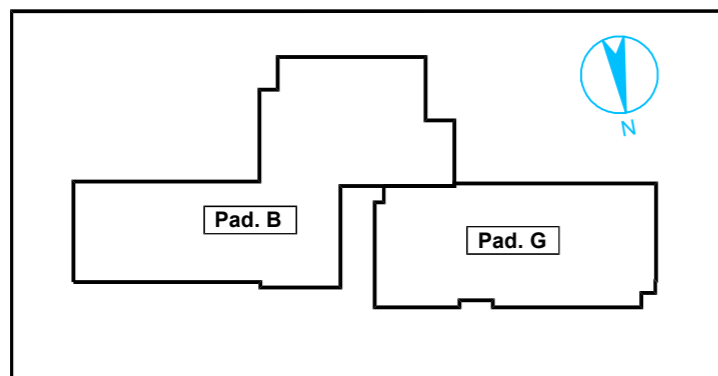

LEGENDA SEGNI GRAFICI - EMERGENZA

	VOI SIETE QUI
	PERCORSO DI ESODO
	USCITA DI SICUREZZA
	PULSANTE MANUALE DI ALLARME
	ESTINTORE PORTATILE
	IDRANTE A MURO CON TUBAZIONE FLESSIBILE E LANCIA
	PORTA A TENUTA DI FUMO RESISTENTE AL FUOCO
	QUADRO ELETTRICO
	CASSETTA DEL PRONTO SOCCORSO

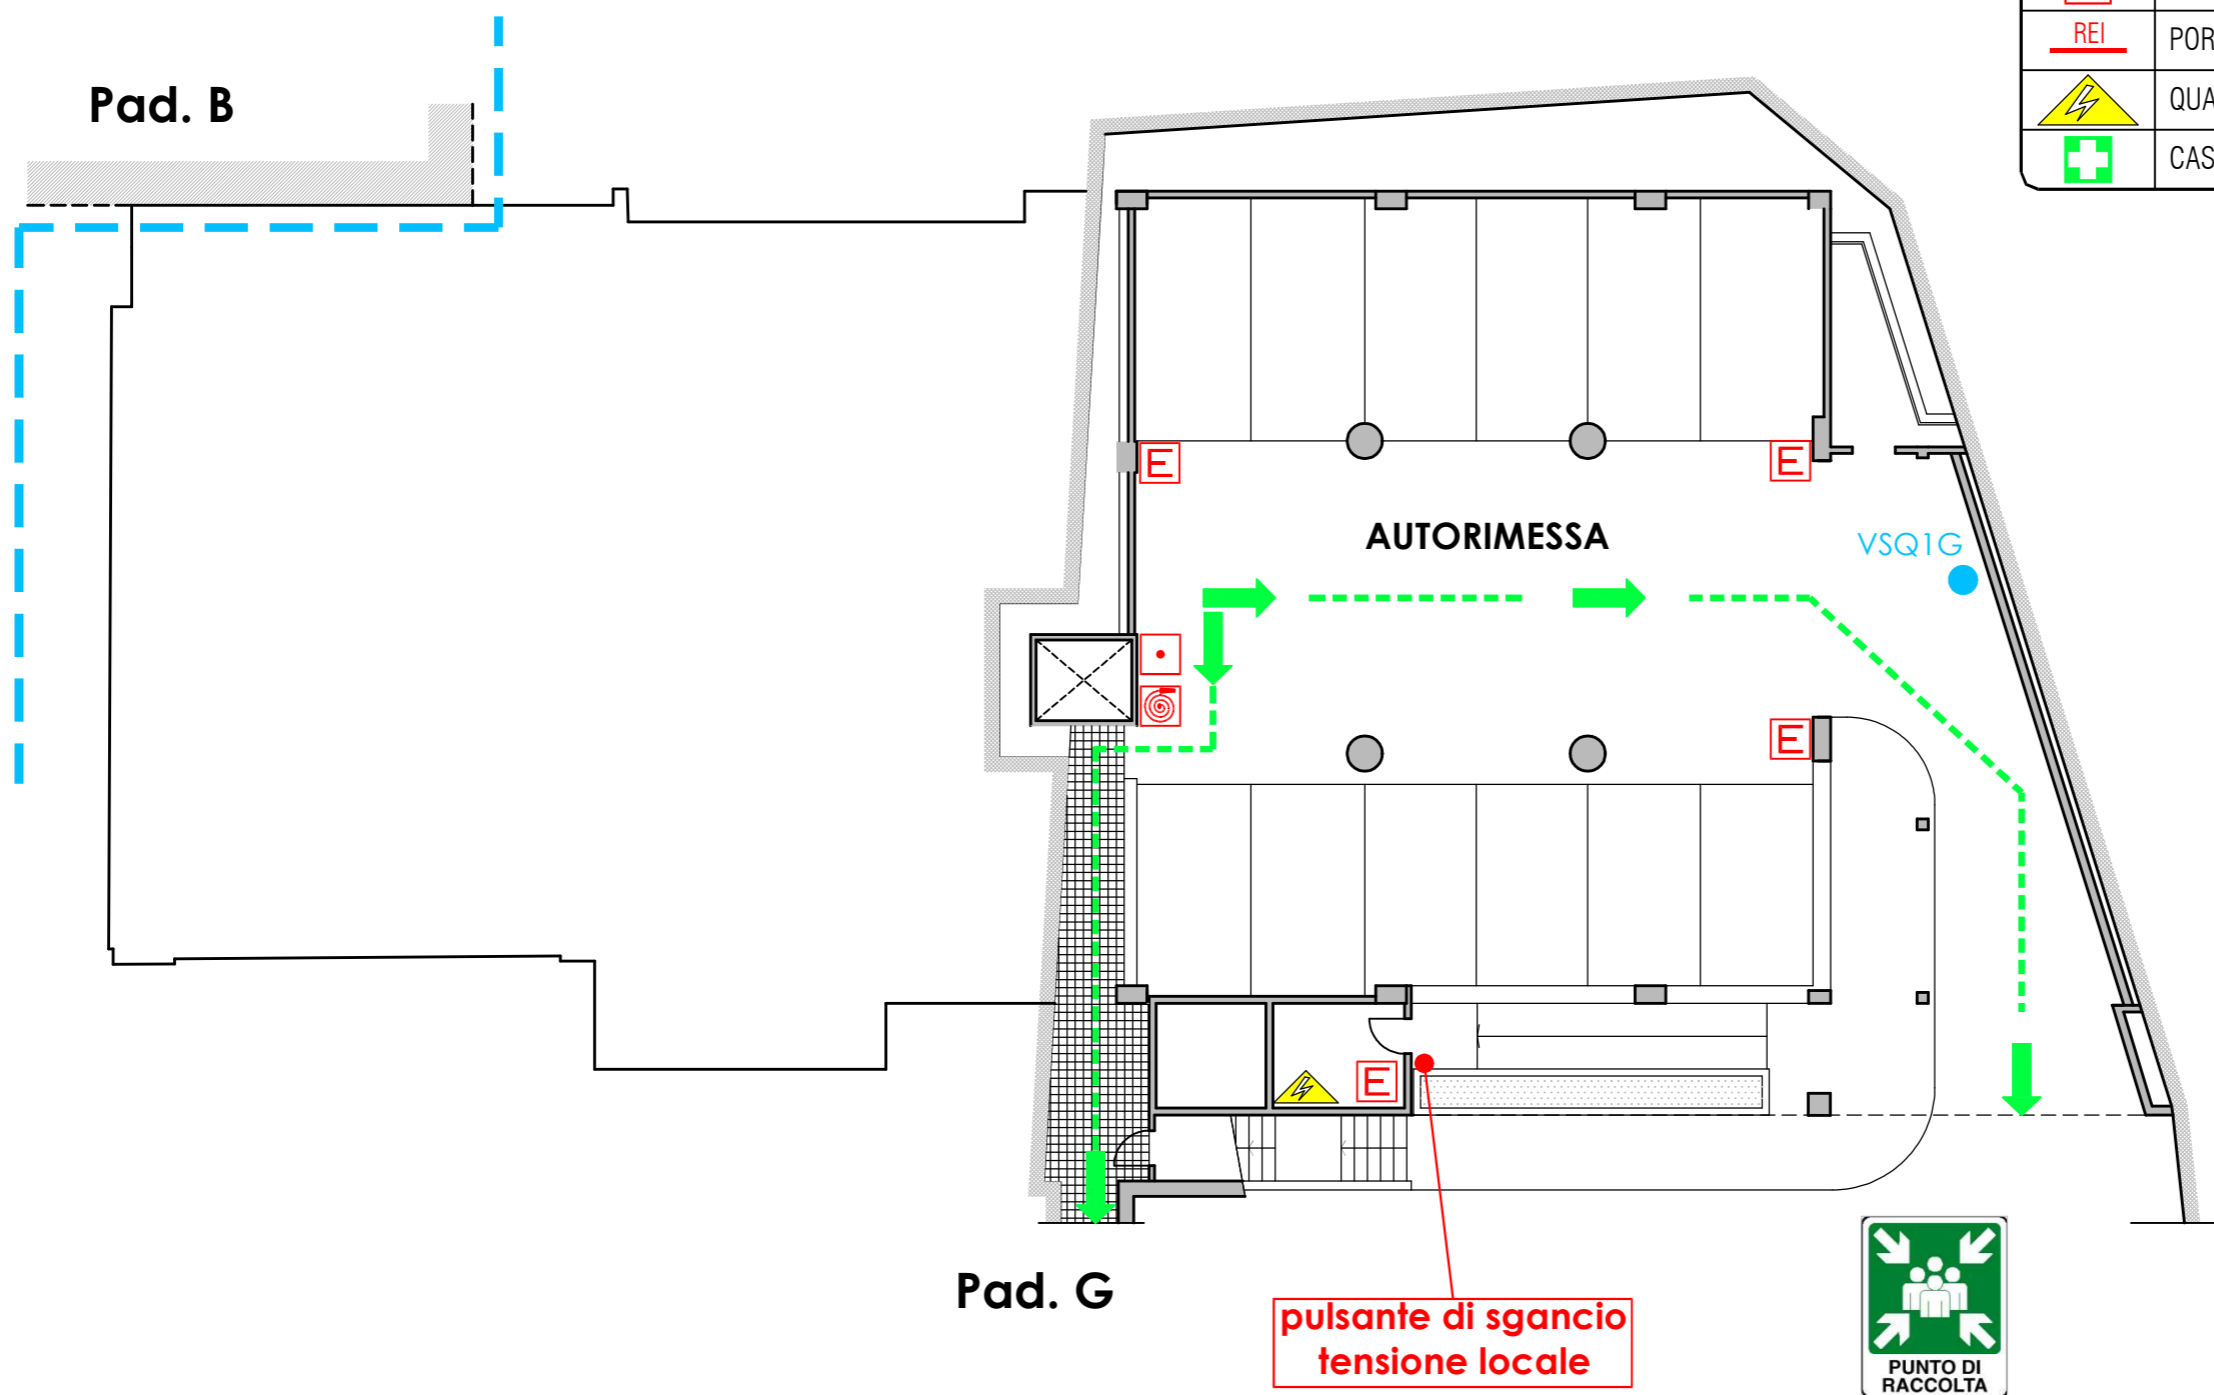

Pad. G

pulsante di sgancio
tensione locale

