



# UNIVERSITA' DEGLI STUDI DI GENOVA

Via all'Opera Pia, 15a - Padd. B-G


OGGETTO DELLA TAVOLA:

Percorsi di esodo - Piano terzo

AGGIORNAMENTO DEL:

06/09/2024

Settore prevenzione, protezione e gestione delle emergenze

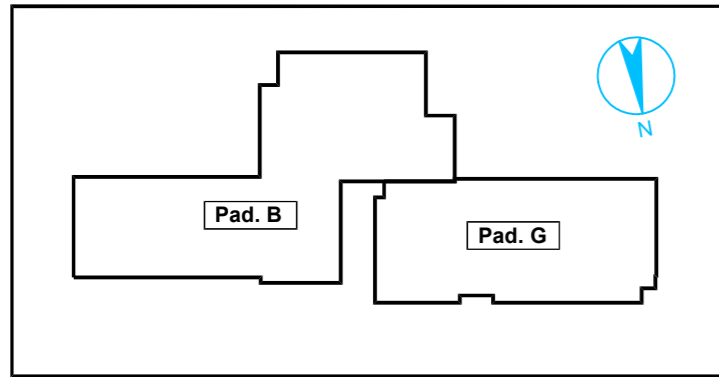


## LEGENDA SEGNI GRAFICI - EMERGENZA

	VOI SIETE QUI
	PERCORSO DI ESODO
	USCITA DI SICUREZZA
	PULSANTE MANUALE DI ALLARME
	ESTINTORE PORTATILE
	IDRANTE A MURO CON TUBAZIONE FLESSIBILE E LANCIA
	PORTA A TENUTA DI FUMO RESISTENTE AL FUOCO
	QUADRO ELETTRICO
	CASSETTA DEL PRONTO SOCCORSO

**esodo verso il basso**

scala di sicurezza esterna

scala di sicurezza esterna

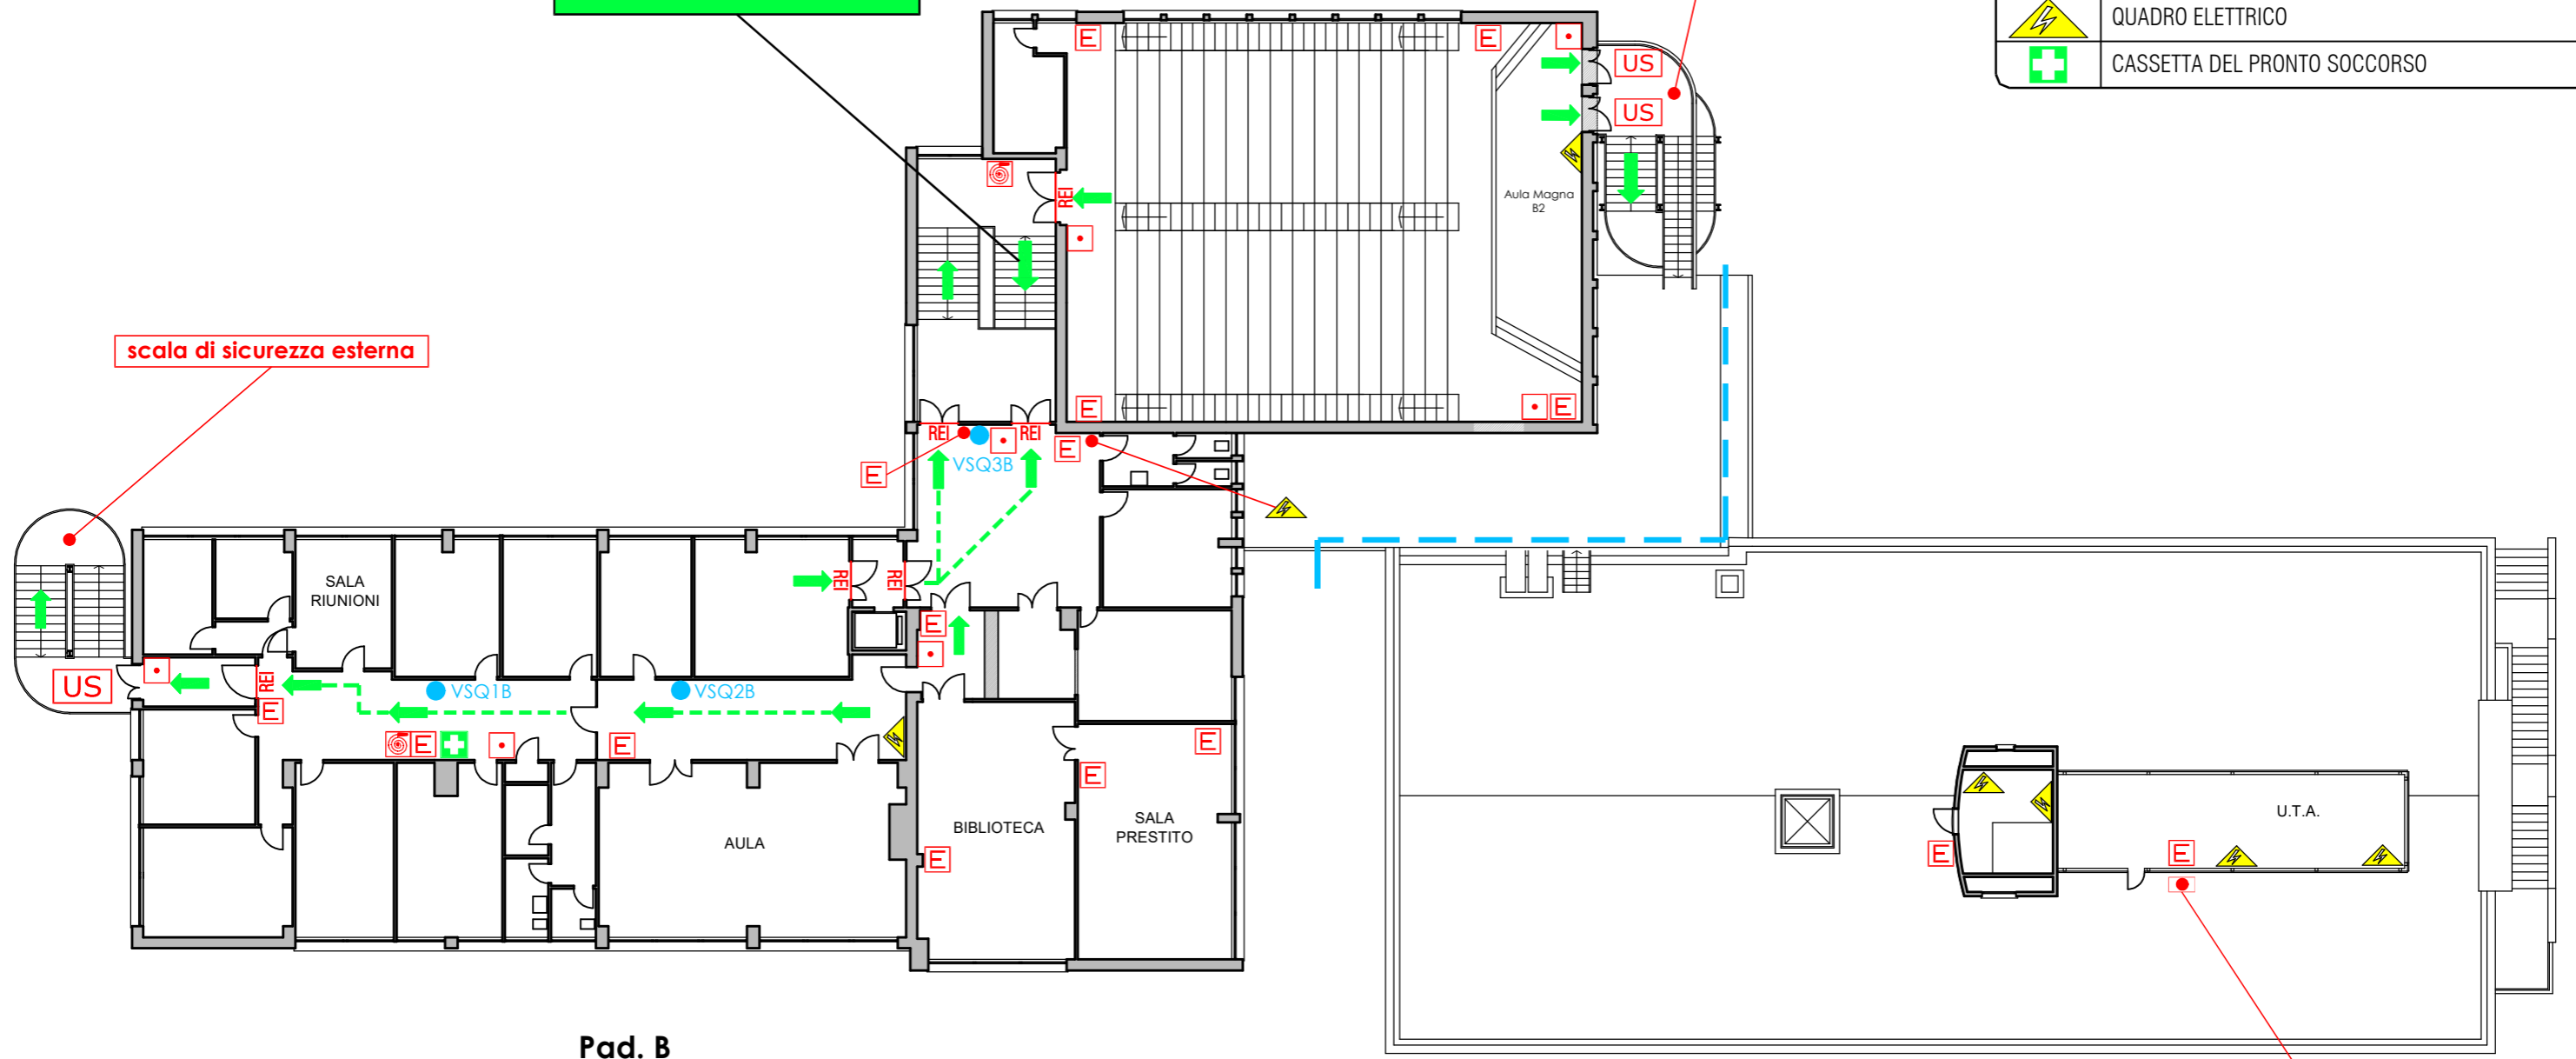

Pad. B

Pad. G

sgancio corrente elettrica