

UNIVERSITA' DEGLI STUDI DI GENOVA

Via del Molo, 65 R - 16128 Genova

OGGETTO DELLA TAVOLA:

Percorsi di esodo - Piano Quarto

AGGIORNAMENTO DEL:

02/10/2017

Servizio Prevenzione e Protezione Ambiente e Adeguamento Normativo




Torre B

VICO MALATTI

AREA DI COMPETENZA  
DEL COMUNE DI GENOVA

LEGENDA SEGNI GRAFICI - EMERGENZA

|  |   |
|--|---|
|  | VOI SIETE QUI                                 |
|  | PERCORSO DI ESODO                             |
|  | USCITA DI SICUREZZA                           |
|  | PULSANTE MANUALE DI ALLARME                   |
|  | ESTINTORE PORTATILE                           |
|  | NASPO / IDRANTE A MURO CON TUBAZIONE E LANCIA |
|  | PORTA A TENUTA DI FUMO RESISTENTE AL FUOCO    |
|  | QUADRO ELETTRICO                              |
|  | CASSETTA DEL PRONTO SOCCORSO                  |

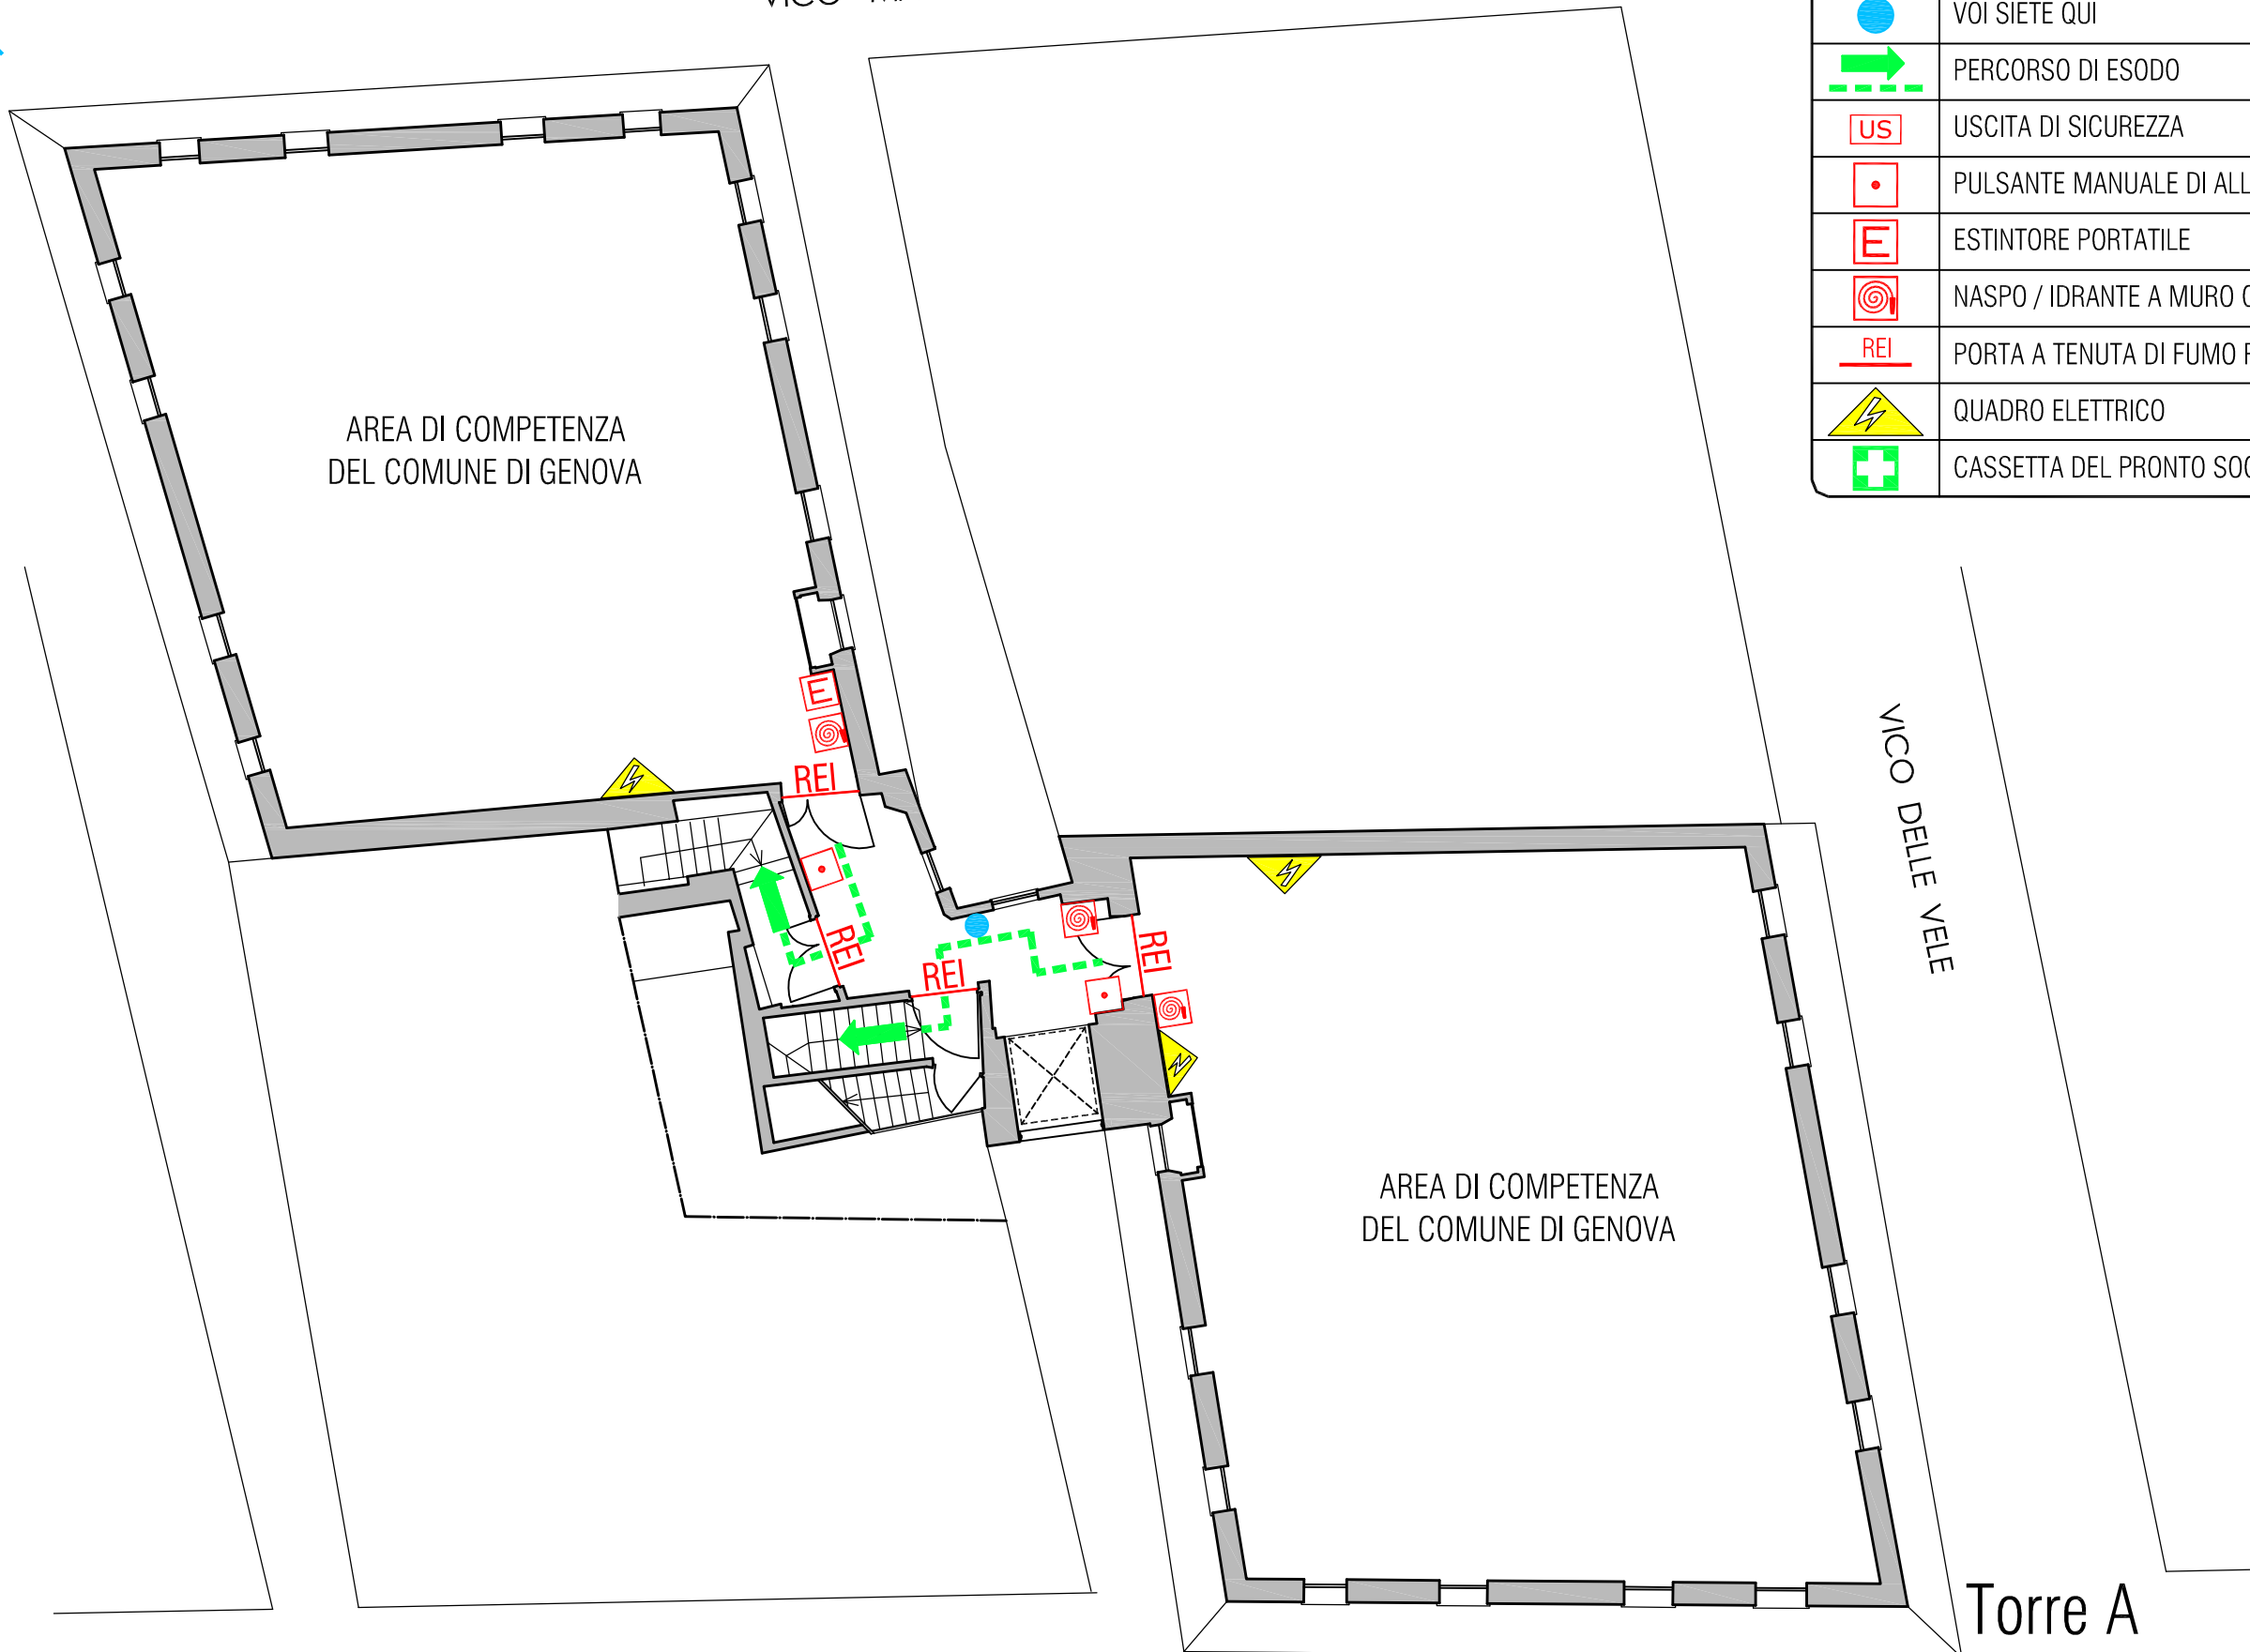

VICO DELLE VELE

Torre A

VIA DEL MOLO