UNIVERSITA' DEGLI STUDI DI GENOVA

Via Montallegro, 1 - Padiglioni

OGGETTO DELLA TAVOLA:

Percorsi di esodo - Piano primo

AGGIORNAMENTO DEL:

17/03/2026

Settore prevenzione, protezione e gestione delle emergenze

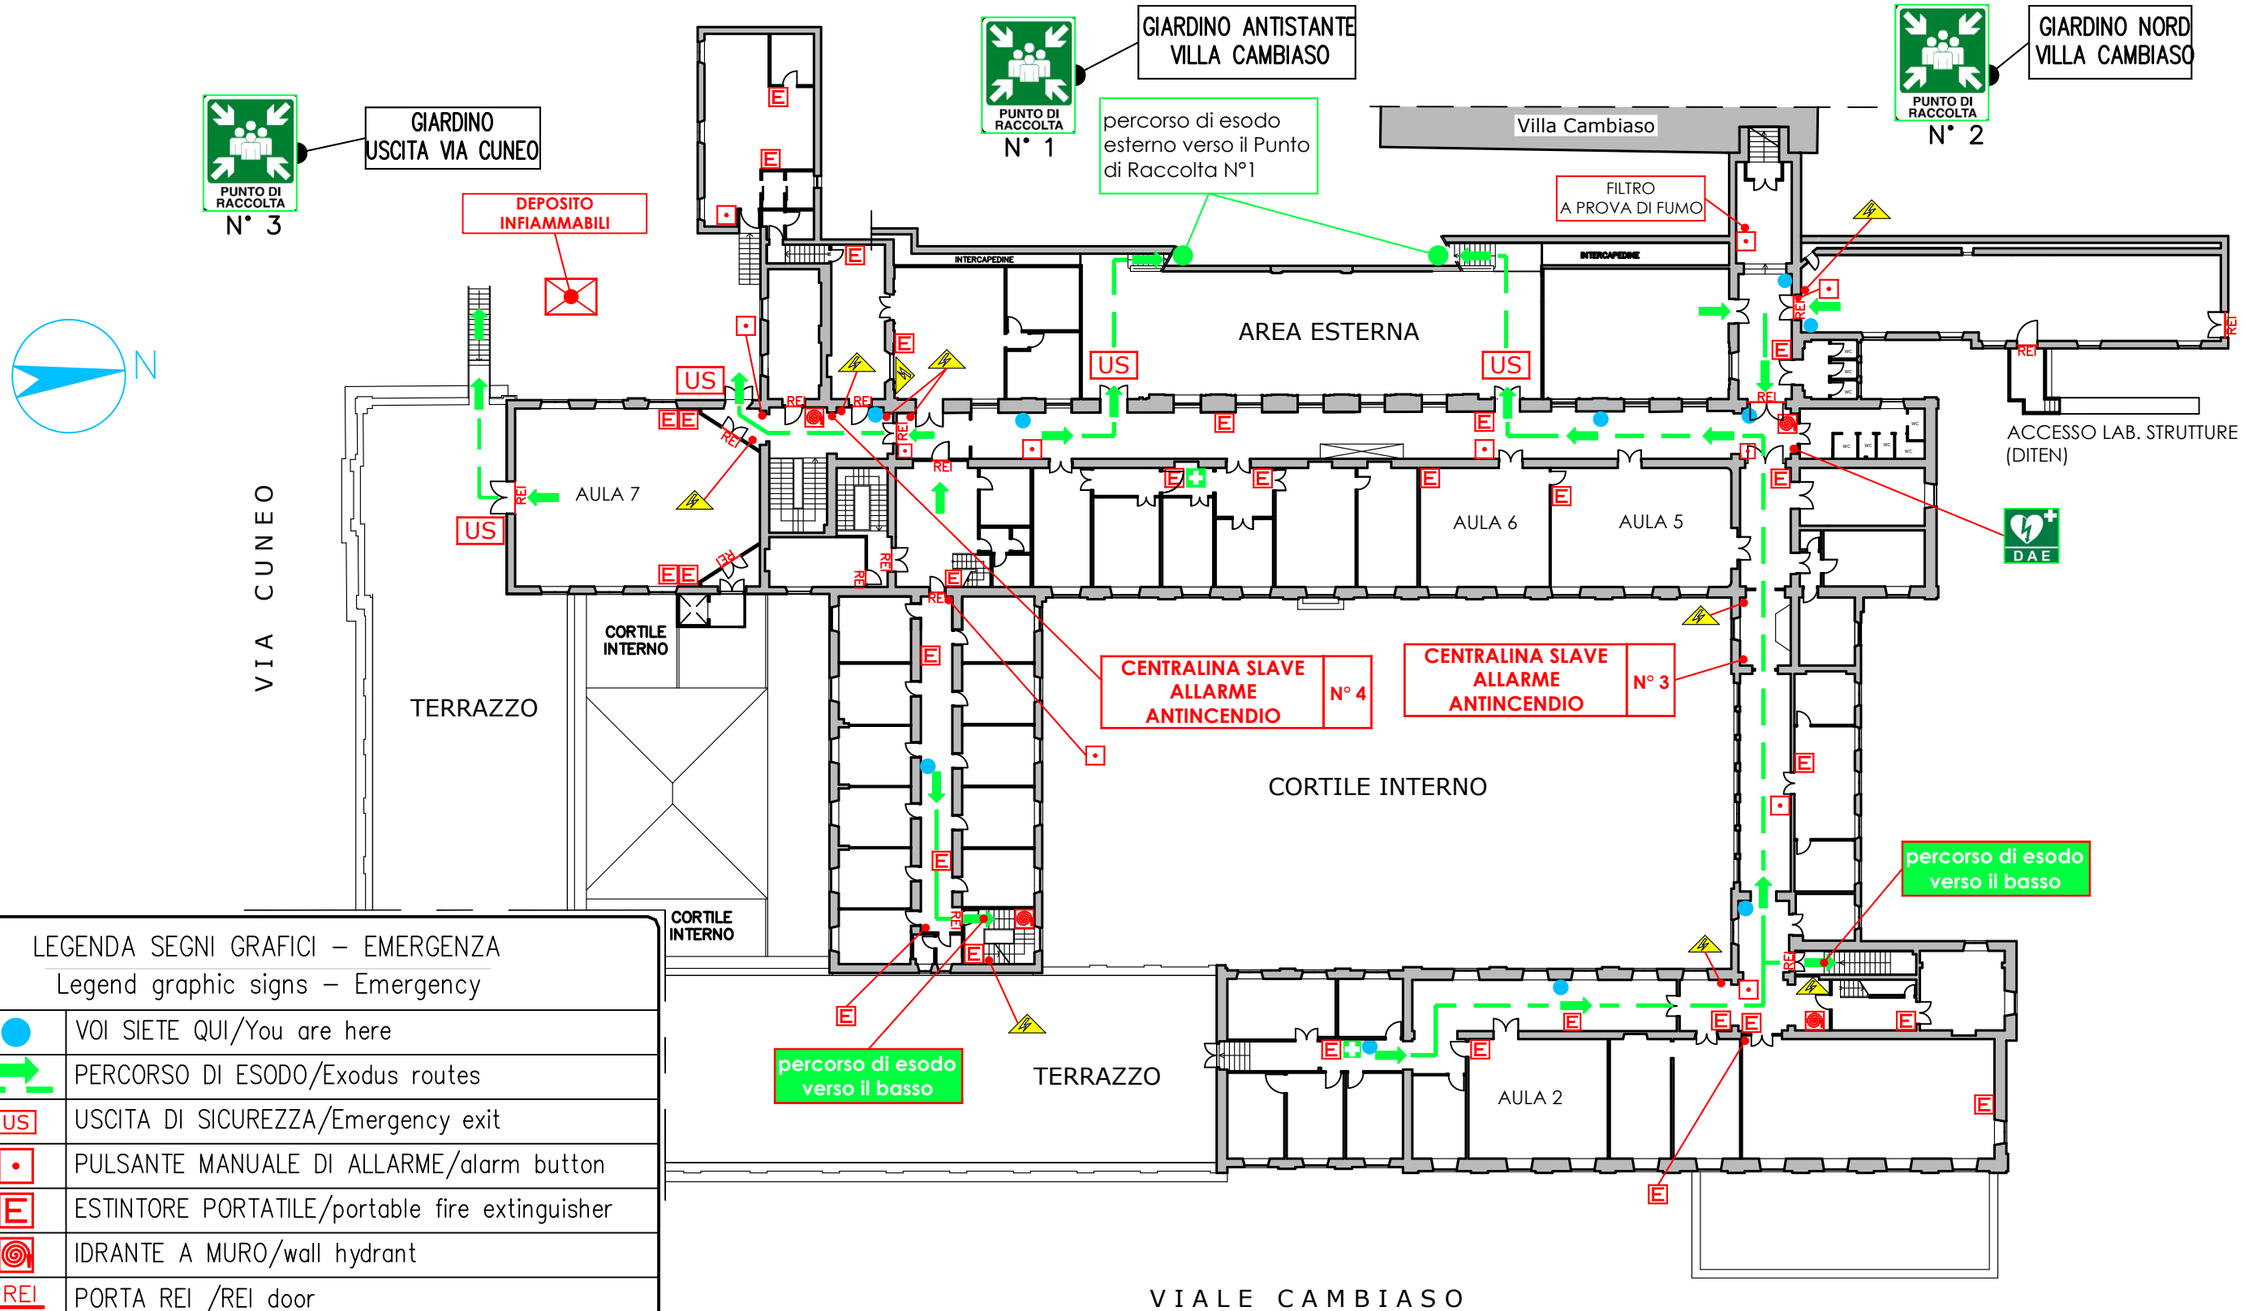

LEGENDA SEGNI GRAFICI – EMERGENZA Legend graphic signs – Emergency	
	VOI SIETE QUI/You are here
	PERCORSO DI ESODO/Exodus routes
US	USCITA DI SICUREZZA/Emergency exit
	PULSANTE MANUALE DI ALLARME/alarm button
E	ESTINTORE PORTATILE/portable fire extinguisher
	IDRANTE A MURO/wall hydrant
REI	PORTA REI /REI door
	QUADRO ELETTRICO/electrical panel
	CASSETTA DEL PRONTO SOCCORSO/Emergency box
DAE	DEFRIBILLATORE/ Defibrillator