

UNIVERSITA' DEGLI STUDI DI GENOVA

Via Montallegro, 5/4



OGGETTO DELLA TAVOLA:

Piano Terzo e Sottotetto

AGGIORNAMENTO DEL:


25/11/2020

Servizio Gestione Salute e Sicurezza

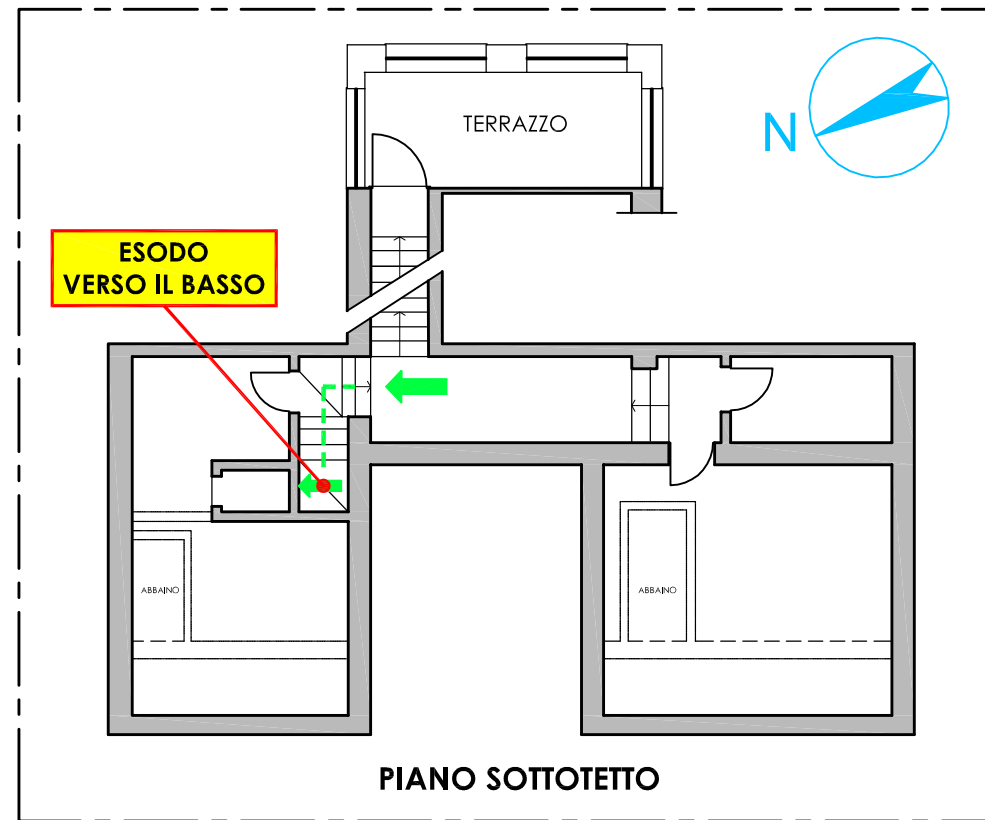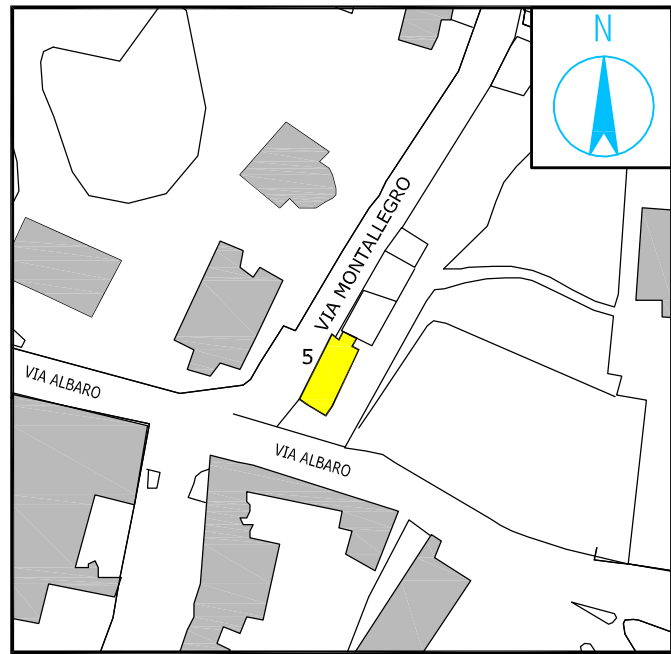

LEGENDA SEGNI GRAFICI - EMERGENZA

	VOI SIETE QUI - YOU ARE HERE
	PERCORSO DI ESODO
	USCITA DI SICUREZZA
	PULSANTE MANUALE DI ALLARME
	ESTINTORE PORTATILE
	IDRANTE A MURO CON TUBAZIONE FLESSIBILE E LANCIA
	PORTA A TENUTA DI FUMO RESISTENTE AL FUOCO
	QUADRO ELETTRICO
	CASSETTA DEL PRONTO SOCCORSO

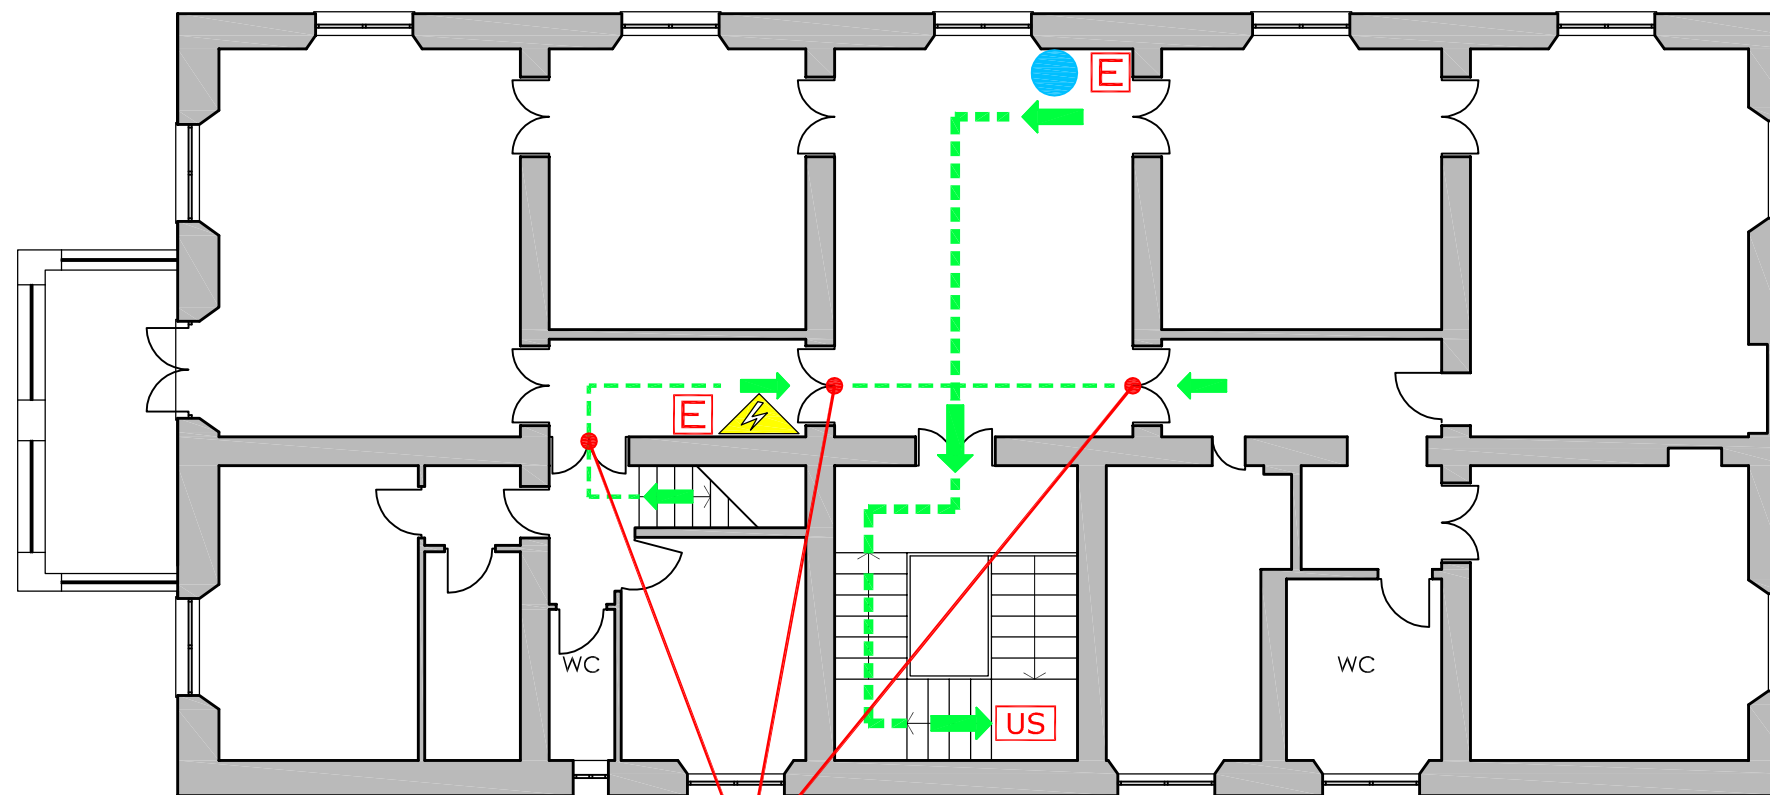

ANTE DA MANTENERE SEMPRE APERTE