



UNIVERSITA' DEGLI STUDI DI GENOVA

Via Mura del Molo 18r - Vico Cimella 1r-3r-5r

OGGETTO DELLA TAVOLA:

Percorsi di esodo
Piani Primo e Ammezzati Inf. e Sup.


AGGIORNAMENTO DEL:

11/11/2020


Servizio Gestione Salute e Sicurezza



PIANI AMMEZZATI SUPERIORI

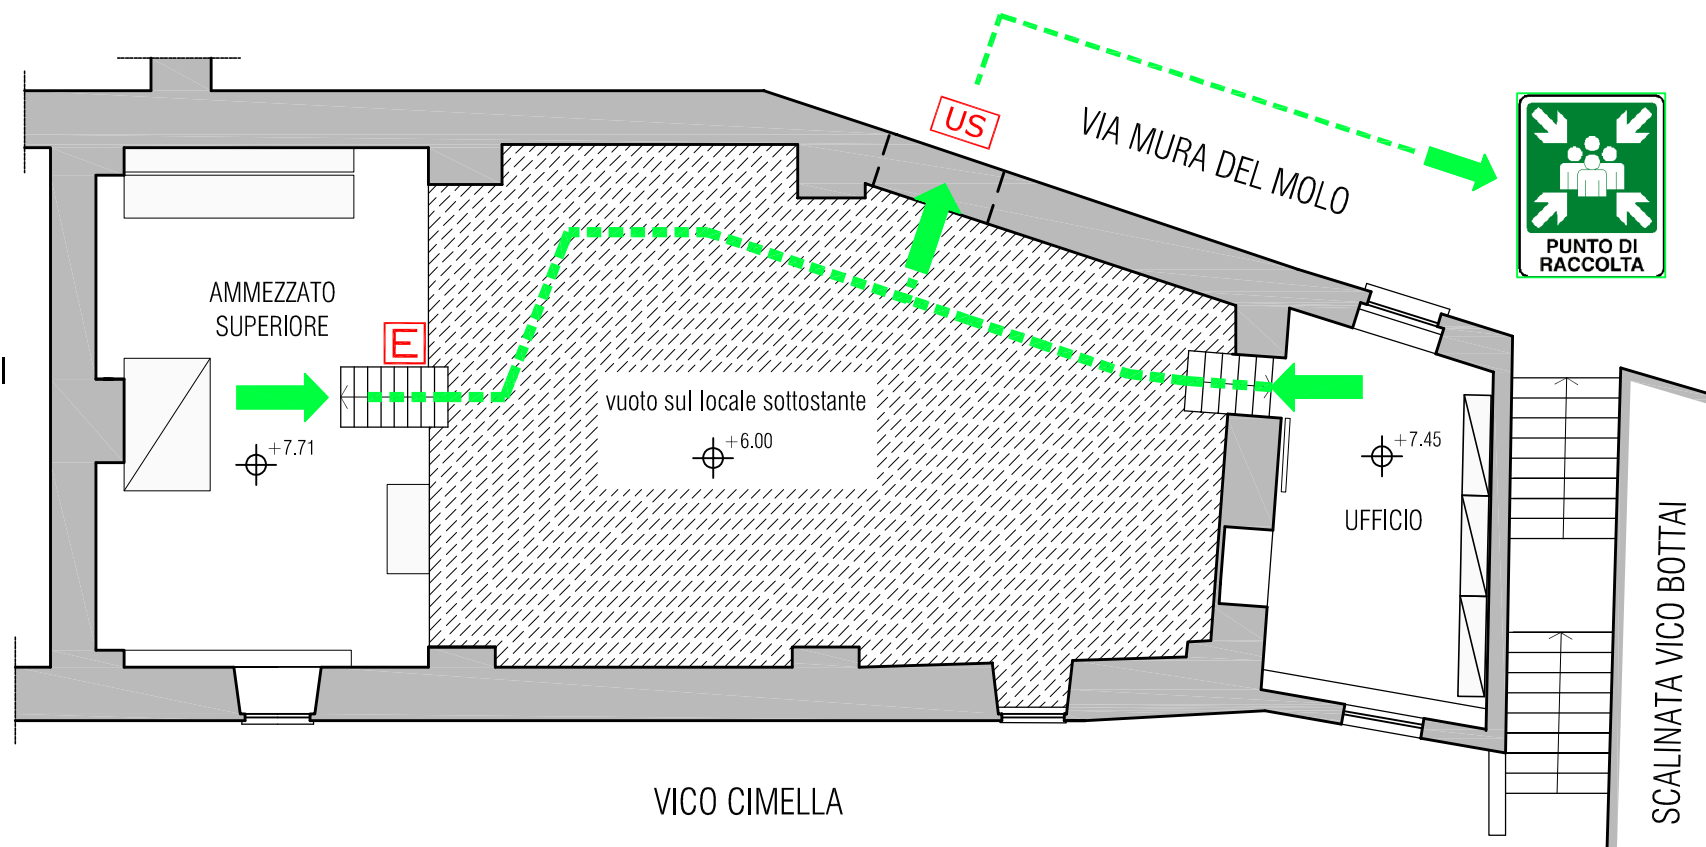

PIANO PRIMO
E AMMEZZATI INFERIORI

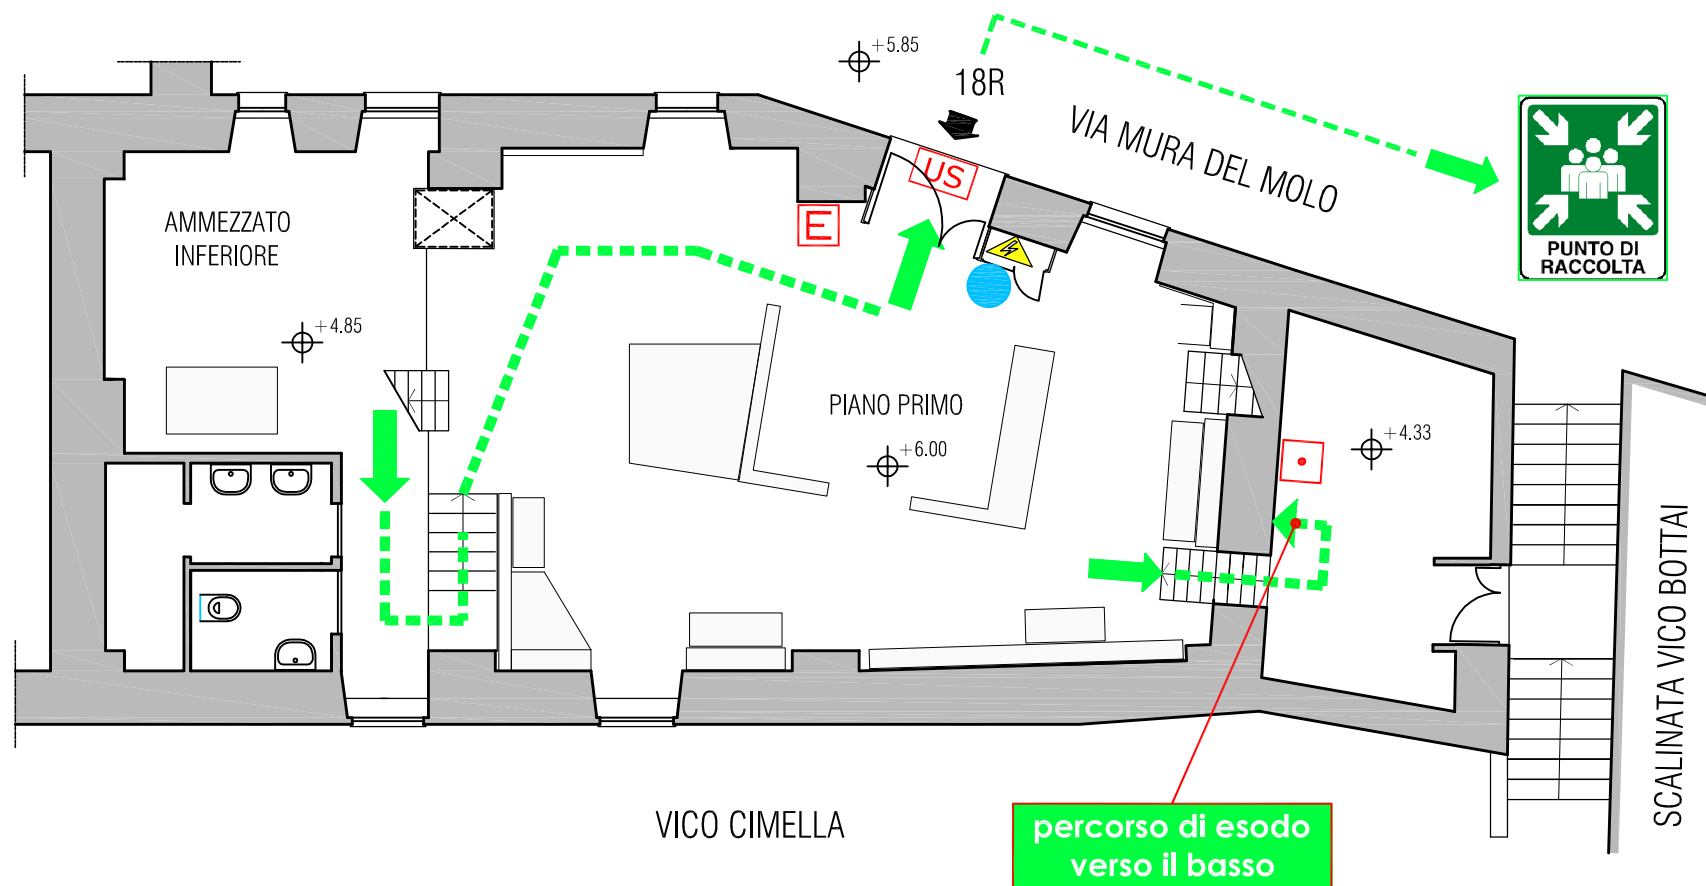

LEGENDA SEGNI GRAFICI - EMERGENZA

	VOI SIETE QUI - YOU ARE HERE
	PERCORSO DI ESODO
	USCITA DI SICUREZZA
	PULSANTE MANUALE DI ALLARME
	ESTINTORE PORTATILE
	IDRANTE A MURO CON TUBAZIONE FLESSIBILE E LANCIA
	PORTA A TENUTA DI FUMO RESISTENTE AL FUOCO
	QUADRO ELETTRICO
	CASSETTA DEL PRONTO SOCCORSO