UNIVERSITA' DEGLI STUDI DI GENOVA

Piazza della Nunziata, 2 - Palazzo Belimbau

OGGETTO DELLA TAVOLA:

Percorsi di esodo - Piano II°Amm.

AGGIORNAMENTO DEL:

27/01/2021

Servizio Prevenzione Protezione e Gestione delle Emergenze

LEGENDA SEGNI GRAFICI - EMERGENZA
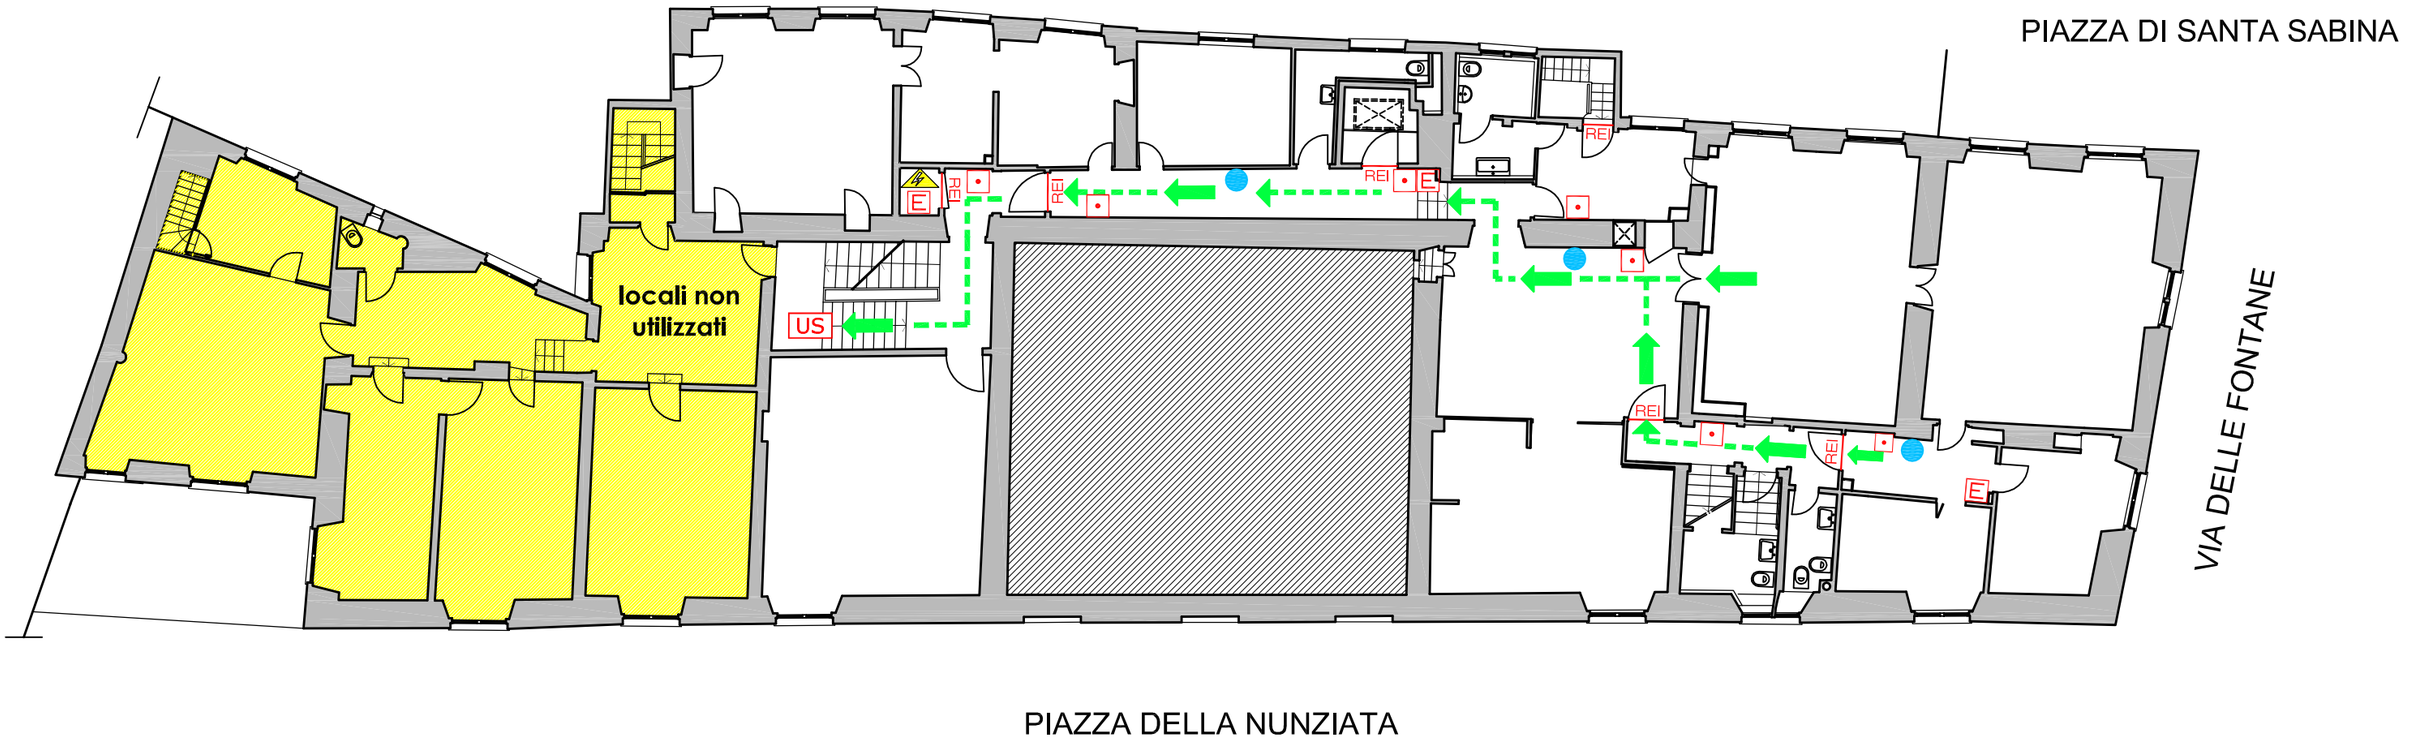
	VOI SIETE QUI - YOU ARE HERE
	PERCORSO DI ESODO
US	USCITA DI SICUREZZA
	PULSANTE MANUALE DI ALLARME
E	ESTINTORE PORTATILE
	IDRANTE A MURO CON TUBAZIONE FLESSIBILE E LANCIA
REI	PORTA A TENUTA DI FUMO RESISTENTE AL FUOCO
	QUADRO ELETTRICO
	CASSETTA DEL PRONTO SOCCORSO