




### LEGENDA SEGNI GRAFICI - EMERGENZA

	VOI SIETE QUI - YOU ARE HERE
	PERCORSO DI ESODO
	USCITA DI SICUREZZA
	PULSANTE MANUALE DI ALLARME
	ESTINTORE PORTATILE
	IDRANTE A MURO CON TUBAZIONE FLESSIBILE E LANCIA
	PORTA A TENUTA DI FUMO RESISTENTE AL FUOCO
	QUADRO ELETTRICO
	CASSETTA DEL PRONTO SOCCORSO

CONTATORE GAS +  
ELETTROVALVOLA DI SICUREZZA

CENTRALINA RIVELAZIONE INCENDI

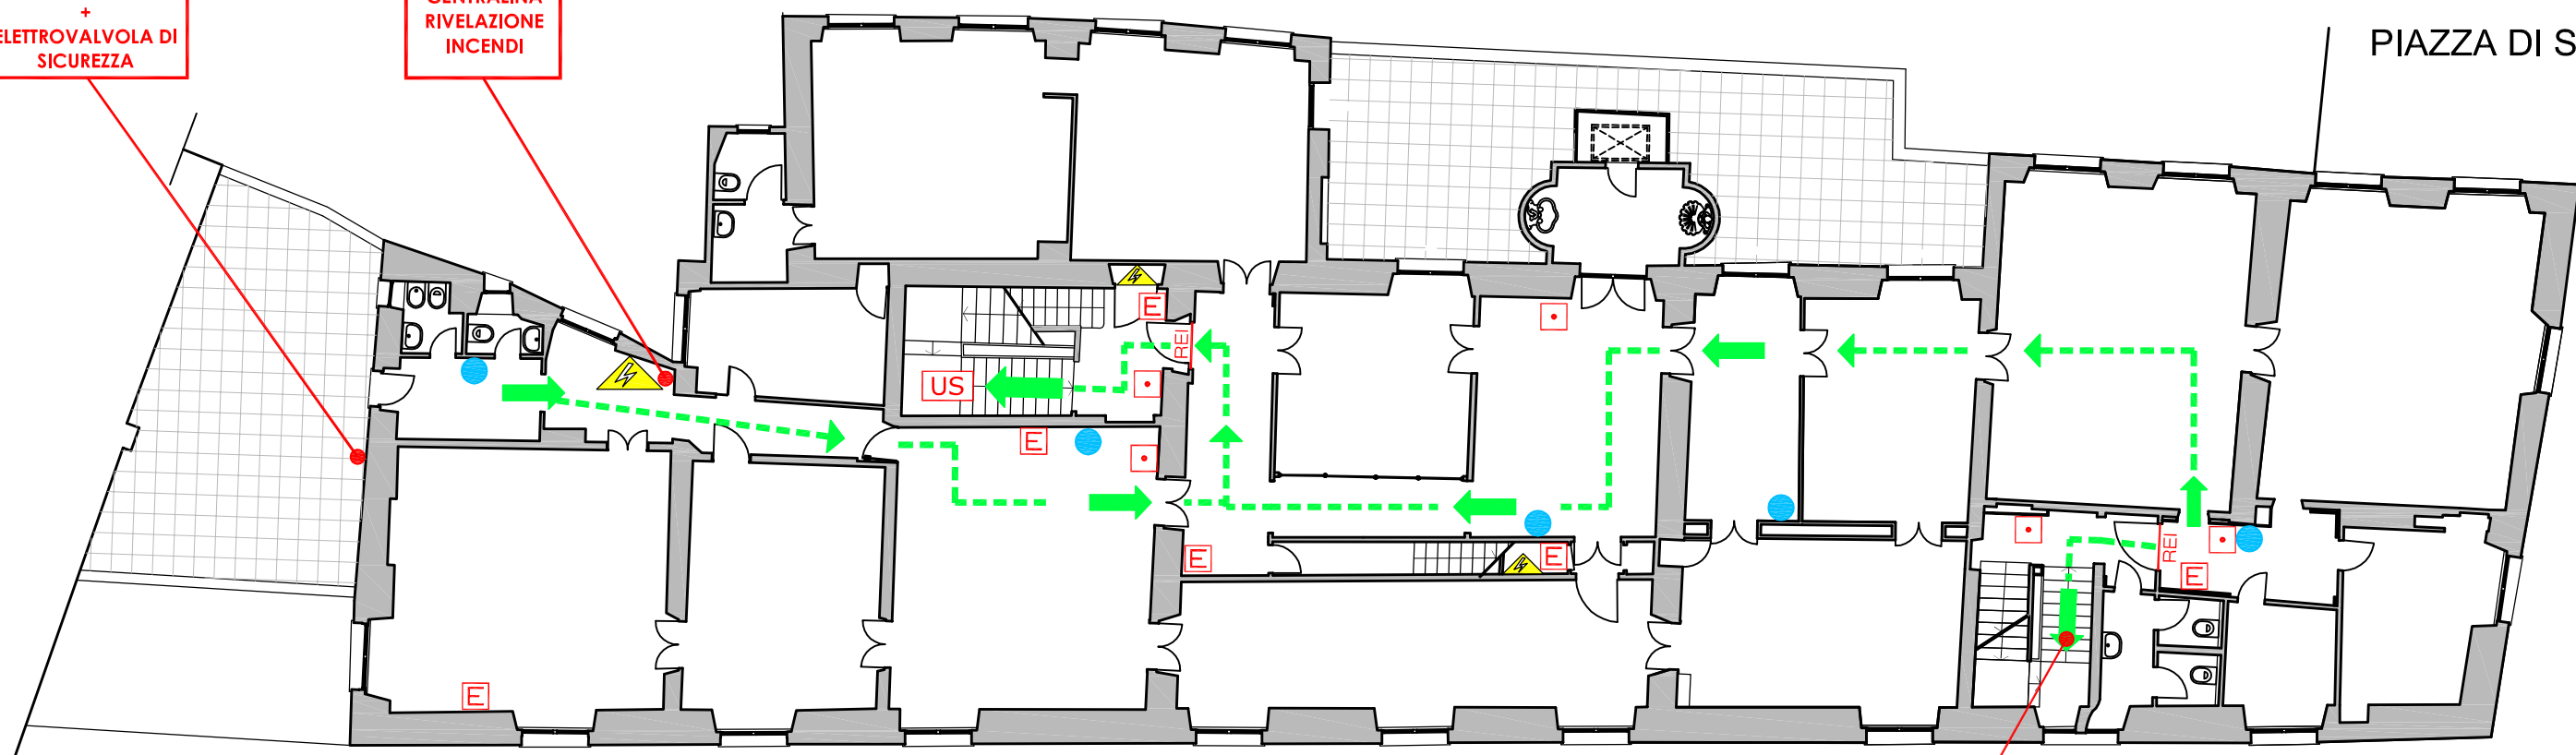

PIAZZA DI SANTA SABINA

VIA DELLE FONTANE

PIAZZA DELLA NUNZIATA

percorso di esodo  
secondario