



UNIVERSITA' DEGLI STUDI DI GENOVA

Piazza della Nunziata, 2 - Palazzo Belimbau

OGGETTO DELLA TAVOLA:

Percorsi di esodo - Piano Sottotetto

AGGIORNAMENTO DEL:

27/01/2021

Servizio Prevenzione Protezione e Gestione delle Emergenze




LEGENDA SEGNI GRAFICI - EMERGENZA

	VOI SIETE QUI - YOU ARE HERE
	PERCORSO DI ESODO
	USCITA DI SICUREZZA
	PULSANTE MANUALE DI ALLARME
	ESTINTORE PORTATILE
	IDRANTE A MURO CON TUBAZIONE FLESSIBILE E LANCIA
	PORTA A TENUTA DI FUMO RESISTENTE AL FUOCO
	QUADRO ELETTRICO
	CASSETTA DEL PRONTO SOCCORSO

VALVOLA MANUALE
INTERCETTAZIONE GAS

SGANCIO IMPIANTO
ELETTRICO CALDAIA

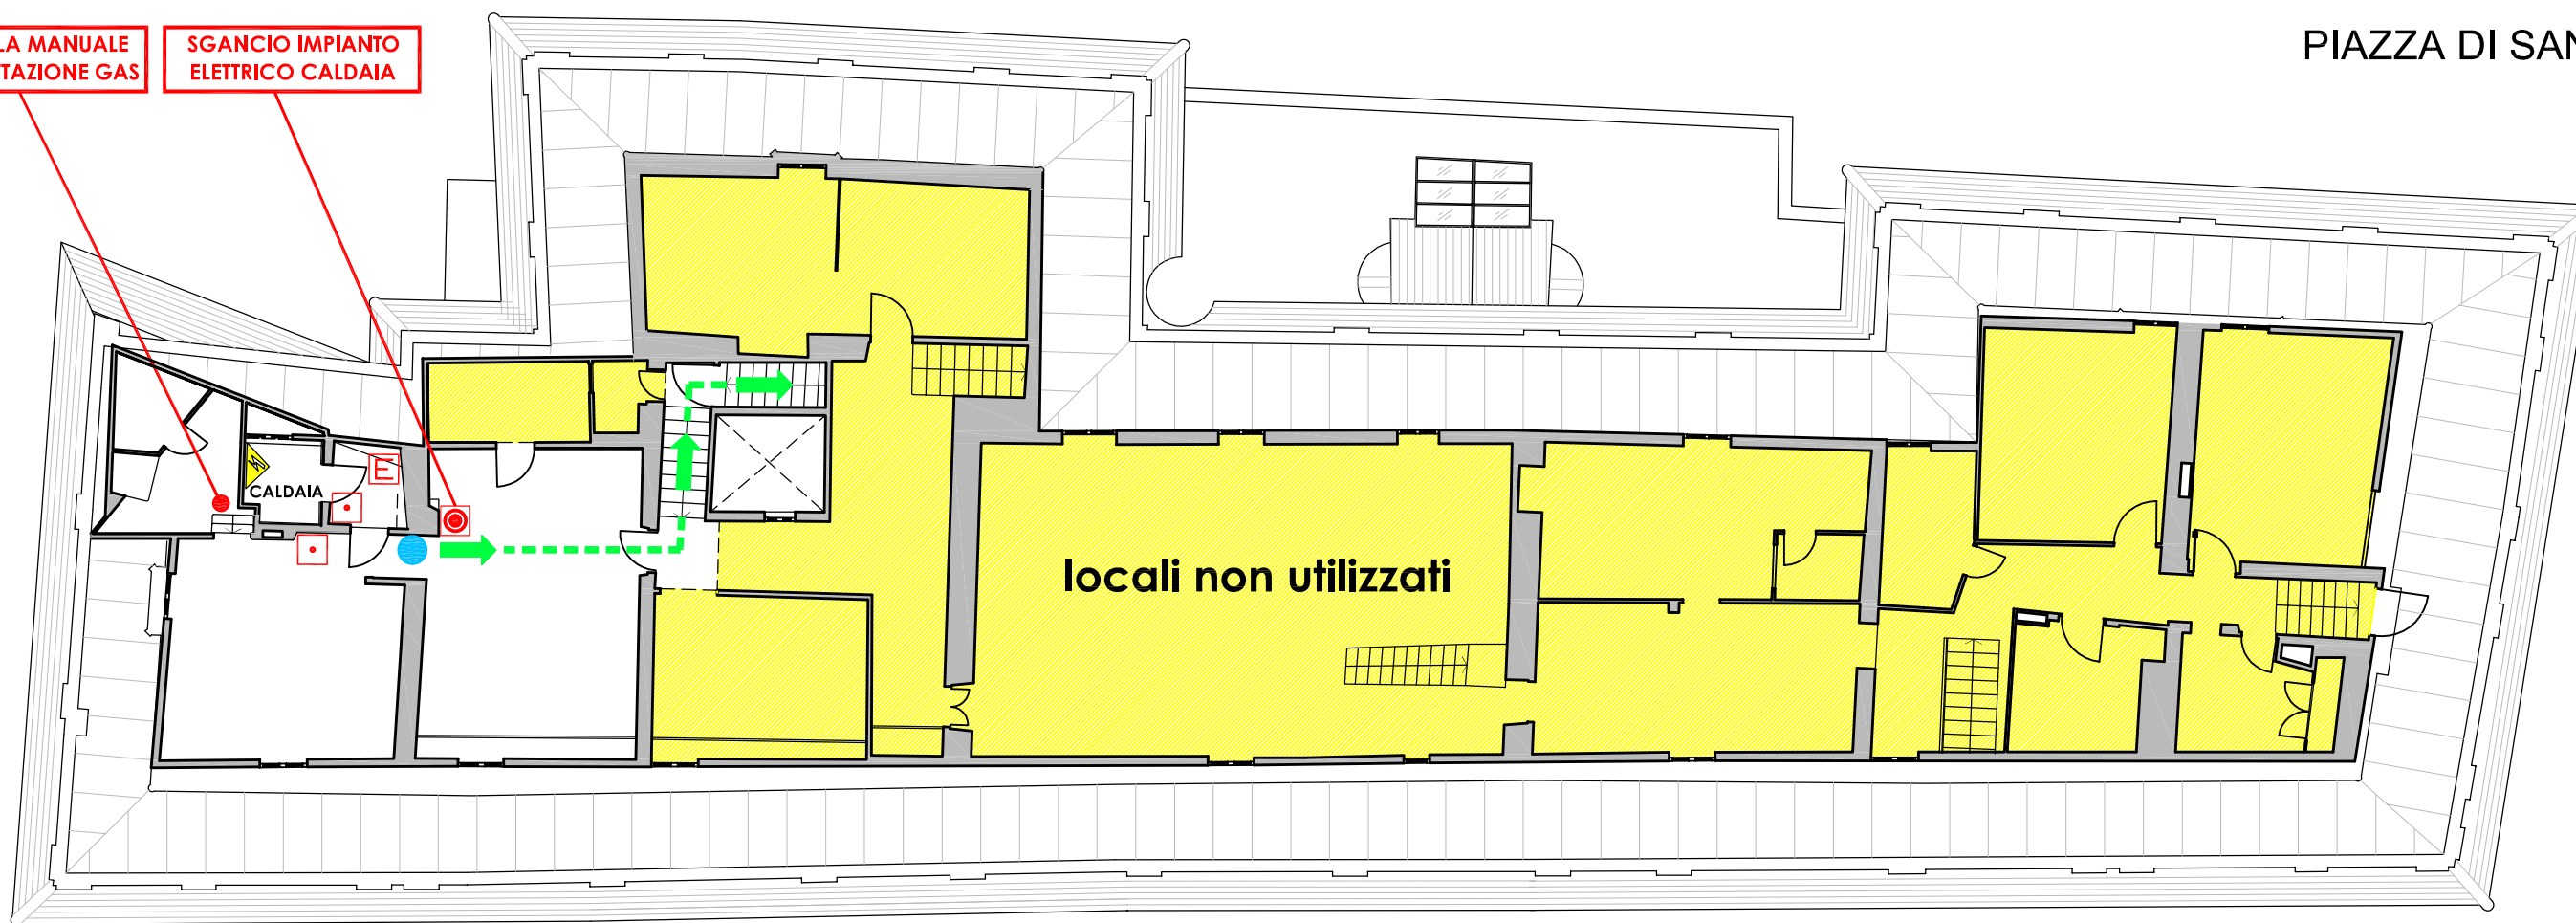

PIAZZA DI SANTA SABINA

VIA DELLE FONTANE

PIAZZA DELLA NUNZIATA