



# UNIVERSITA' DEGLI STUDI DI GENOVA


Piazza della Nunziata, 6

OGGETTO DELLA TAVOLA:  
Percorsi di esodo - Piano secondo  
P.E. - VSQ

AGGIORNAMENTO DEL:  
15 Maggio 2024  
Servizio Gestione Salute e Sicurezza

## LEGENDA SEGNI GRAFICI - EMERGENZA

	VOI SIETE QUI
	PERCORSO DI ESODO
	USCITA DI SICUREZZA
	PULSANTE MANUALE DI ALLARME
	ESTINTORE PORTATILE
	PORTA A TENUTA DI FUMO RESISTENTE AL FUOCO
	QUADRO ELETTRICO
	CASSETTA DEL PRONTO SOCCORSO

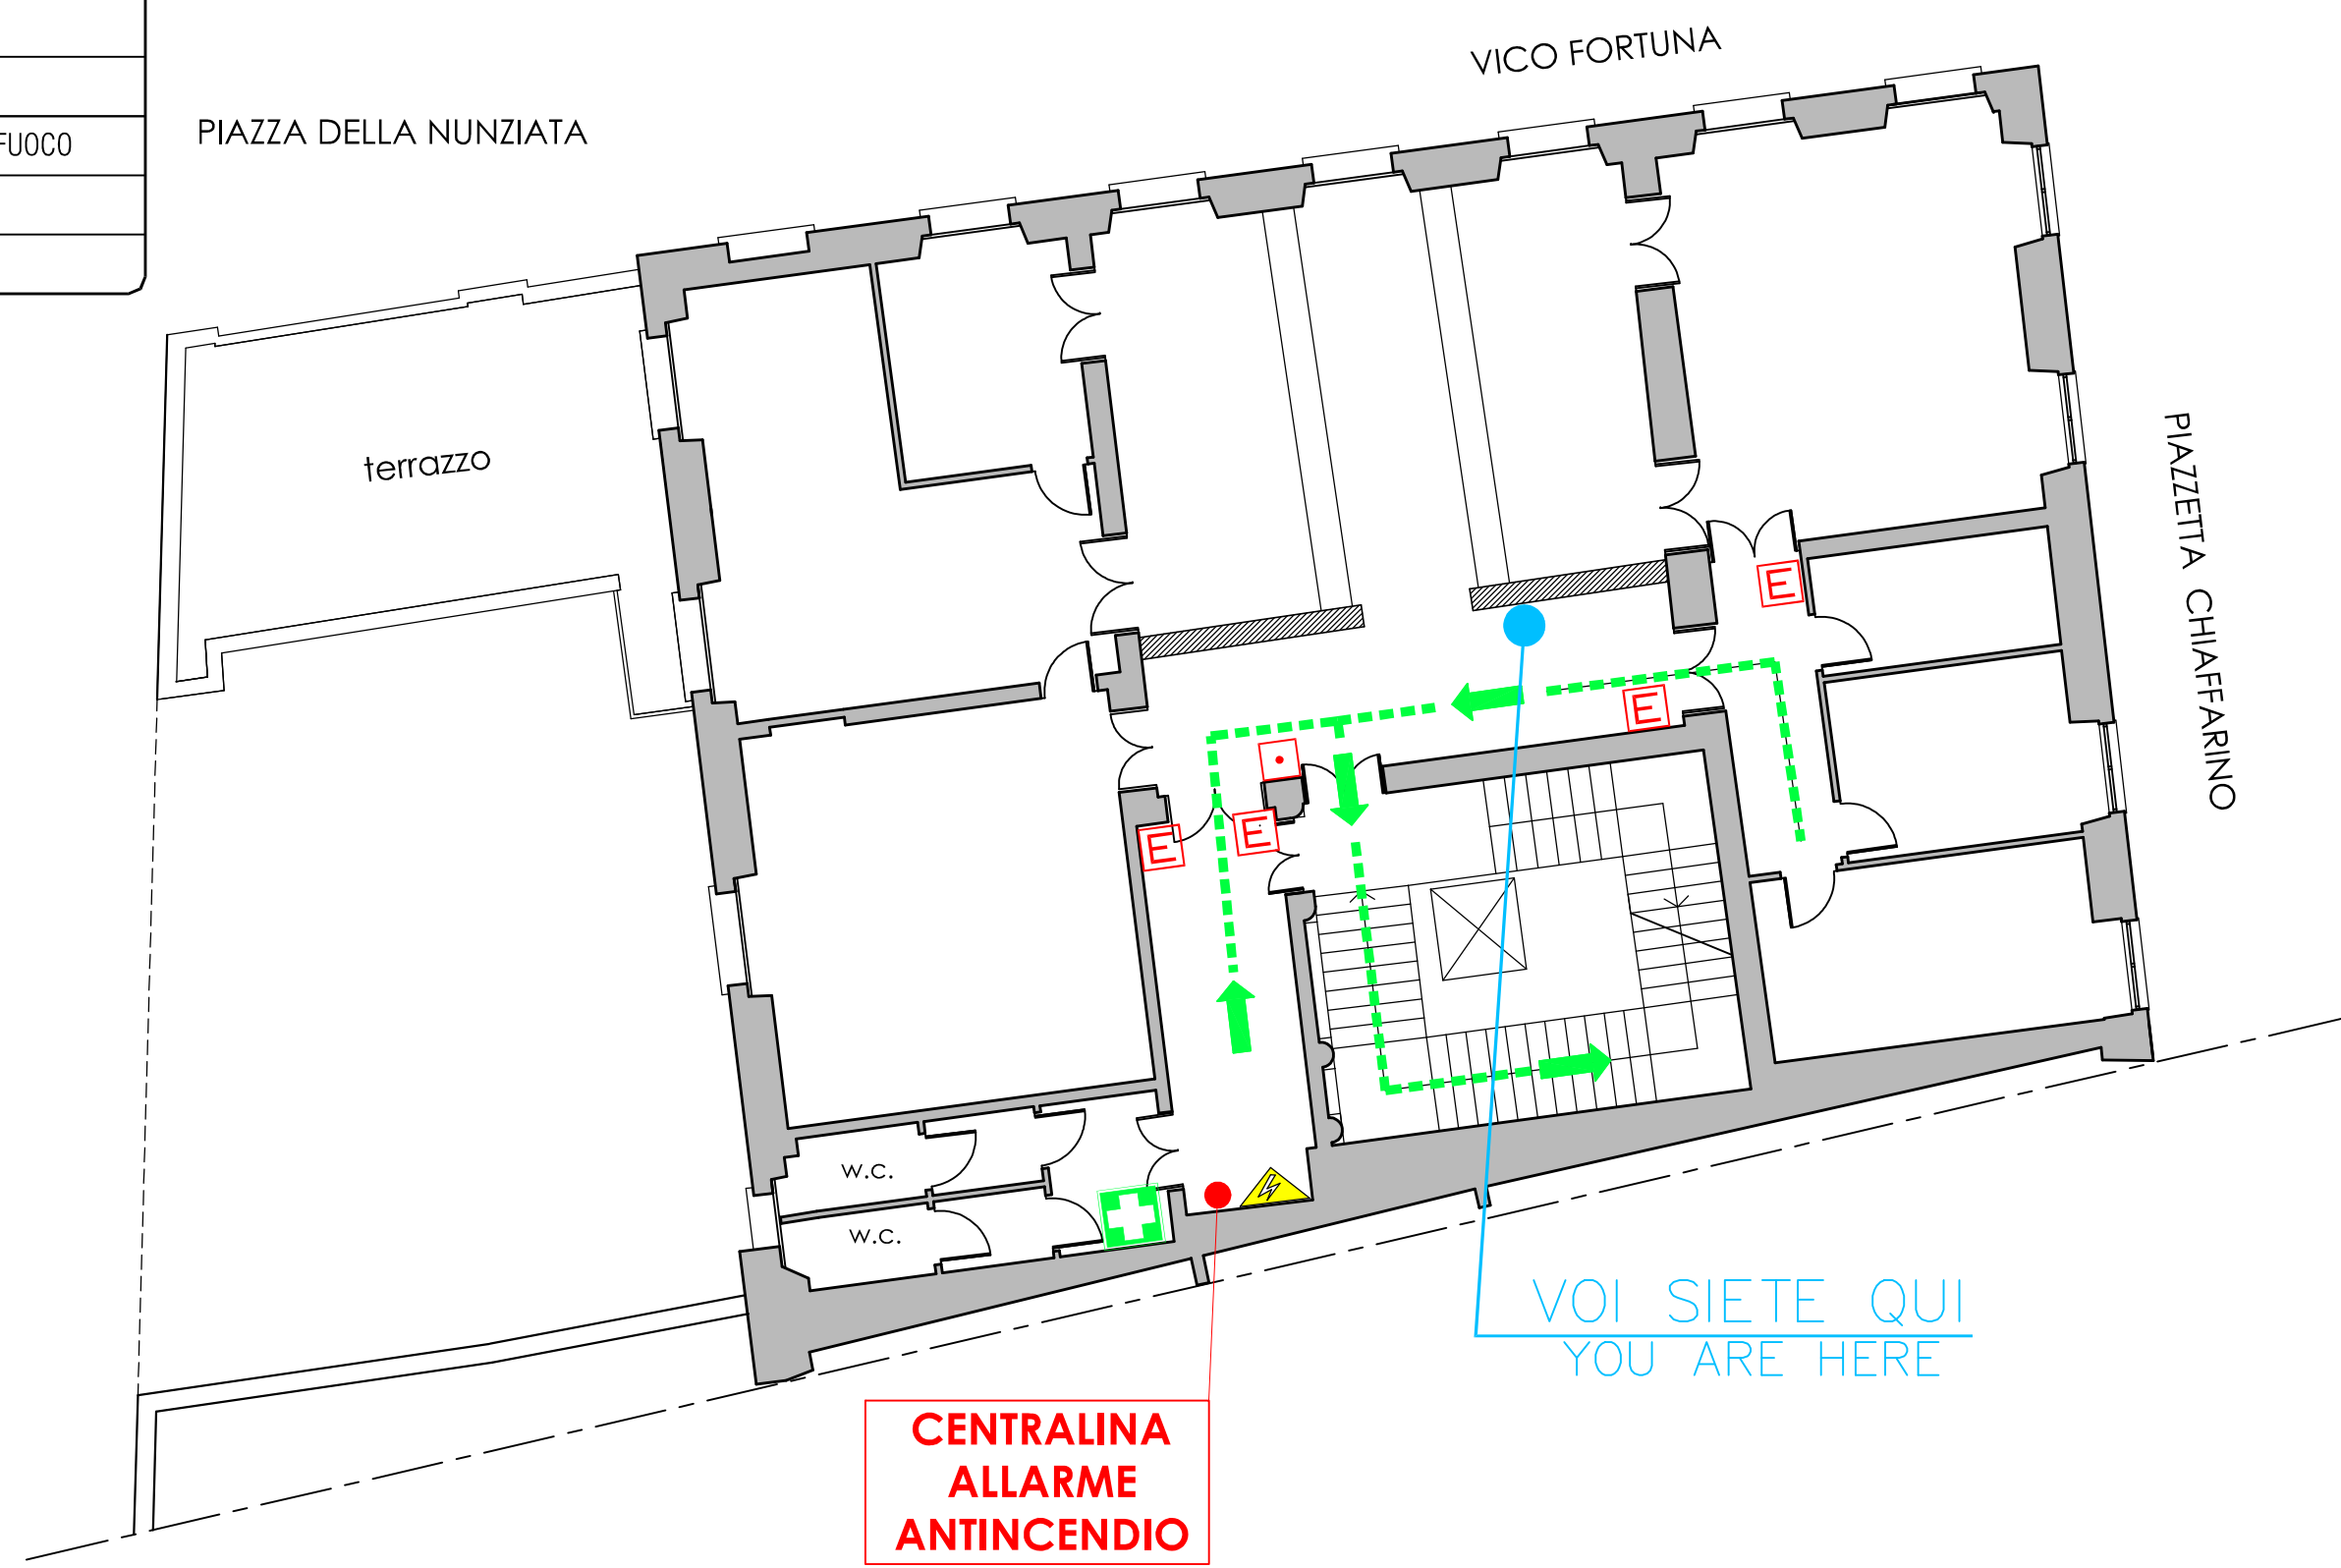

VOI SIETE QUI  
YOU ARE HERE

**CENTRALINA  
ALLARME  
ANTINCENDIO**