




LEGENDA SEGNI GRAFICI - EMERGENZA

	VOI SIETE QUI - YOU ARE HERE
	PERCORSO DI ESODO
	USCITA DI SICUREZZA
	PULSANTE MANUALE DI ALLARME
	ESTINTORE PORTATILE
	IDRANTE A MURO CON TUBAZIONE FLESSIBILE E LANCIA
	PORTA A TENUTA DI FUMO RESISTENTE AL FUOCO
	QUADRO ELETTRICO
	CASSETTA DEL PRONTO SOCCORSO



VALVOLA INTERCETTAZIONE COMBUSTIBILE

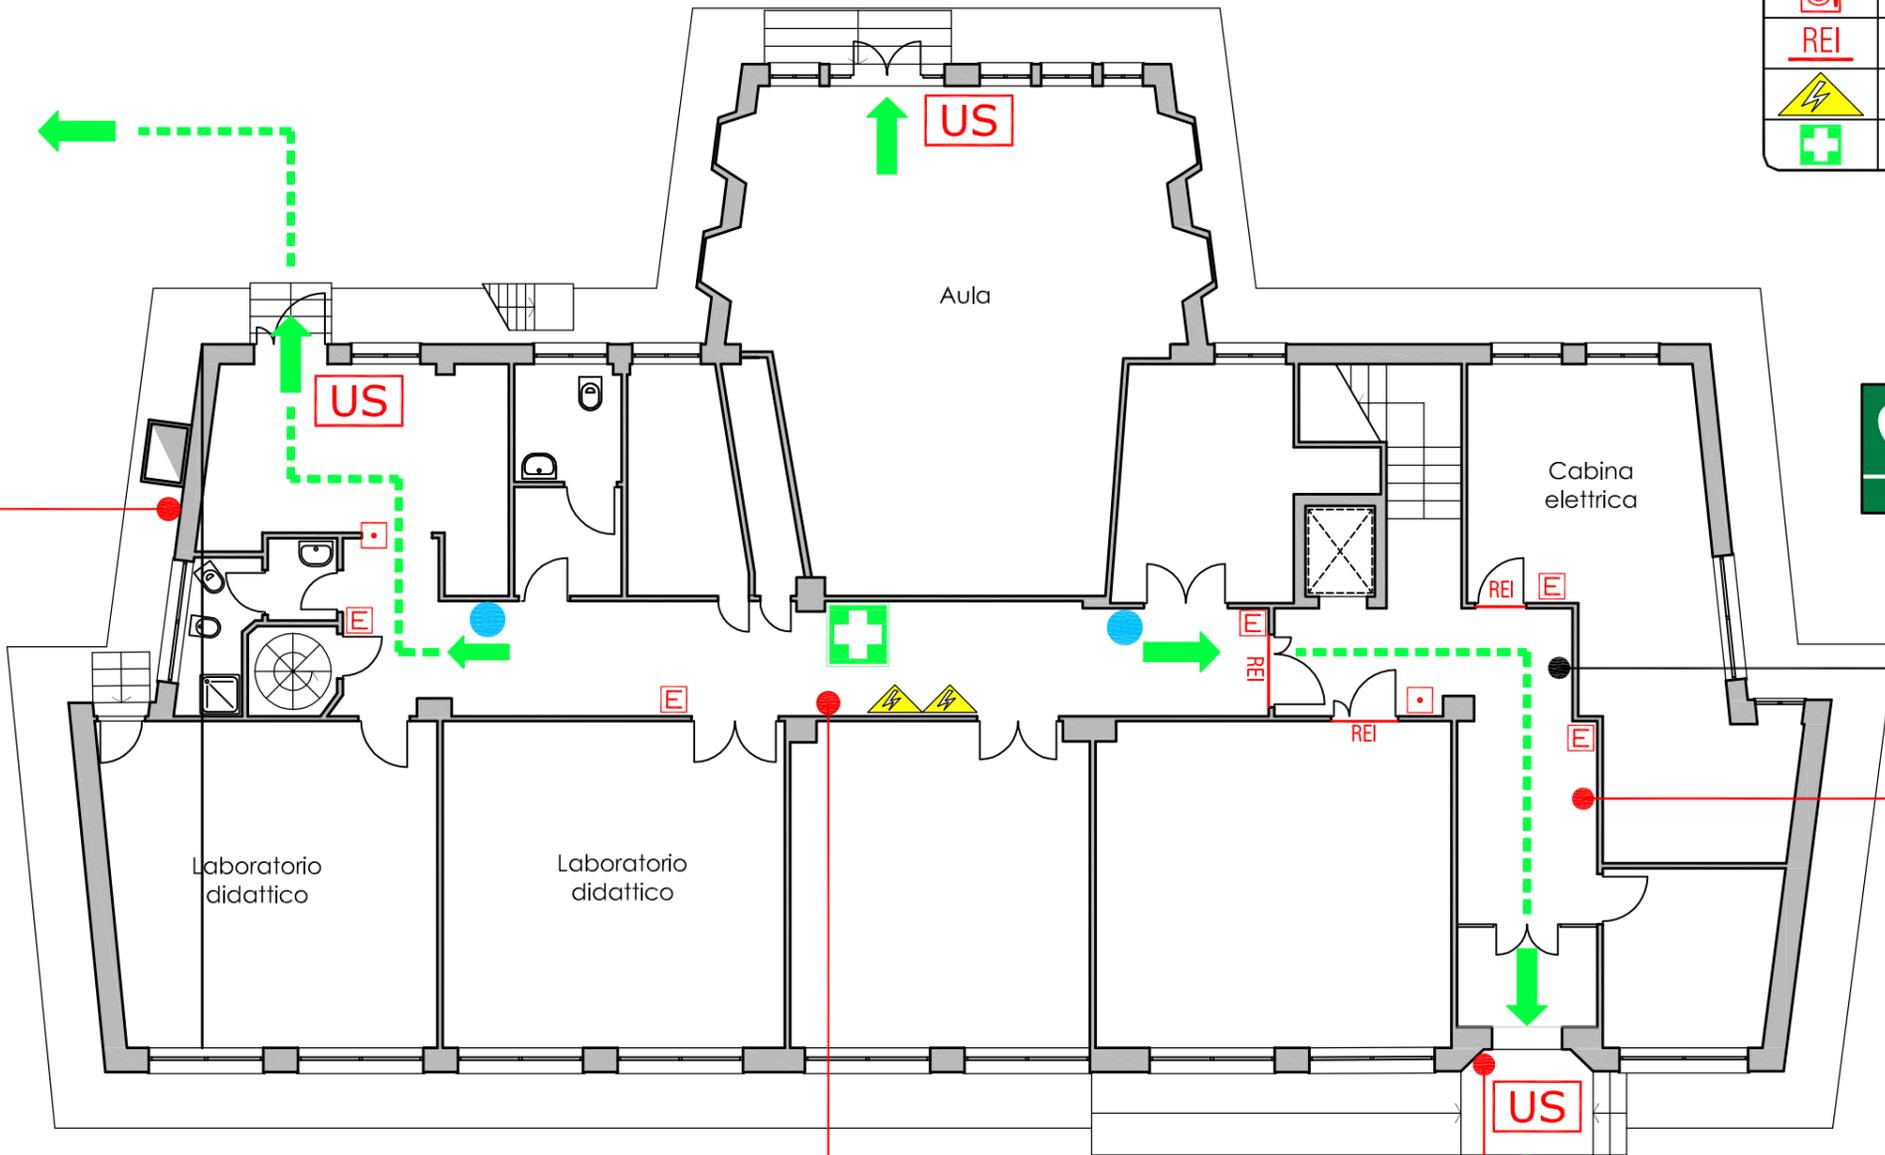

verso punto di raccolta

CENTRALINA ALLARME ANTINCEDIO

INTERRUTTORE ELETTRICO DI EMERGENZA

ARMADIO ANTINCENDIO

