



UNIVERSITA' DEGLI STUDI DI GENOVA

Via Balbi, 5 - Palazzo dell'Università

OGGETTO DELLA TAVOLA:

Percorsi di esodo - Piano 1° ammezzato

AGGIORNAMENTO DEL:

29 Aprile 2024


Servizio Gestione Salute e Sicurezza



percorso di esodo
secondario
verso C.so Dogali

LEGENDA SEGNI GRAFICI - EMERGENZA

	VOI SIETE QUI - YOU ARE HERE
	PERCORSO DI ESODO
	USCITA DI SICUREZZA
	ESTINTORE PORTATILE
	PULSANTE MANUALE DI ALLARME
	ESTINTORE PORTATILE
	IDRANTE A MURO CON TUBAZIONE FLESSIBILE E LANCIA
	PORTA A TENUTA DI FUMO RESISTENTE AL FUOCO
	QUADRO ELETTRICO
	CASSETTA DEL PRONTO SOCCORSO

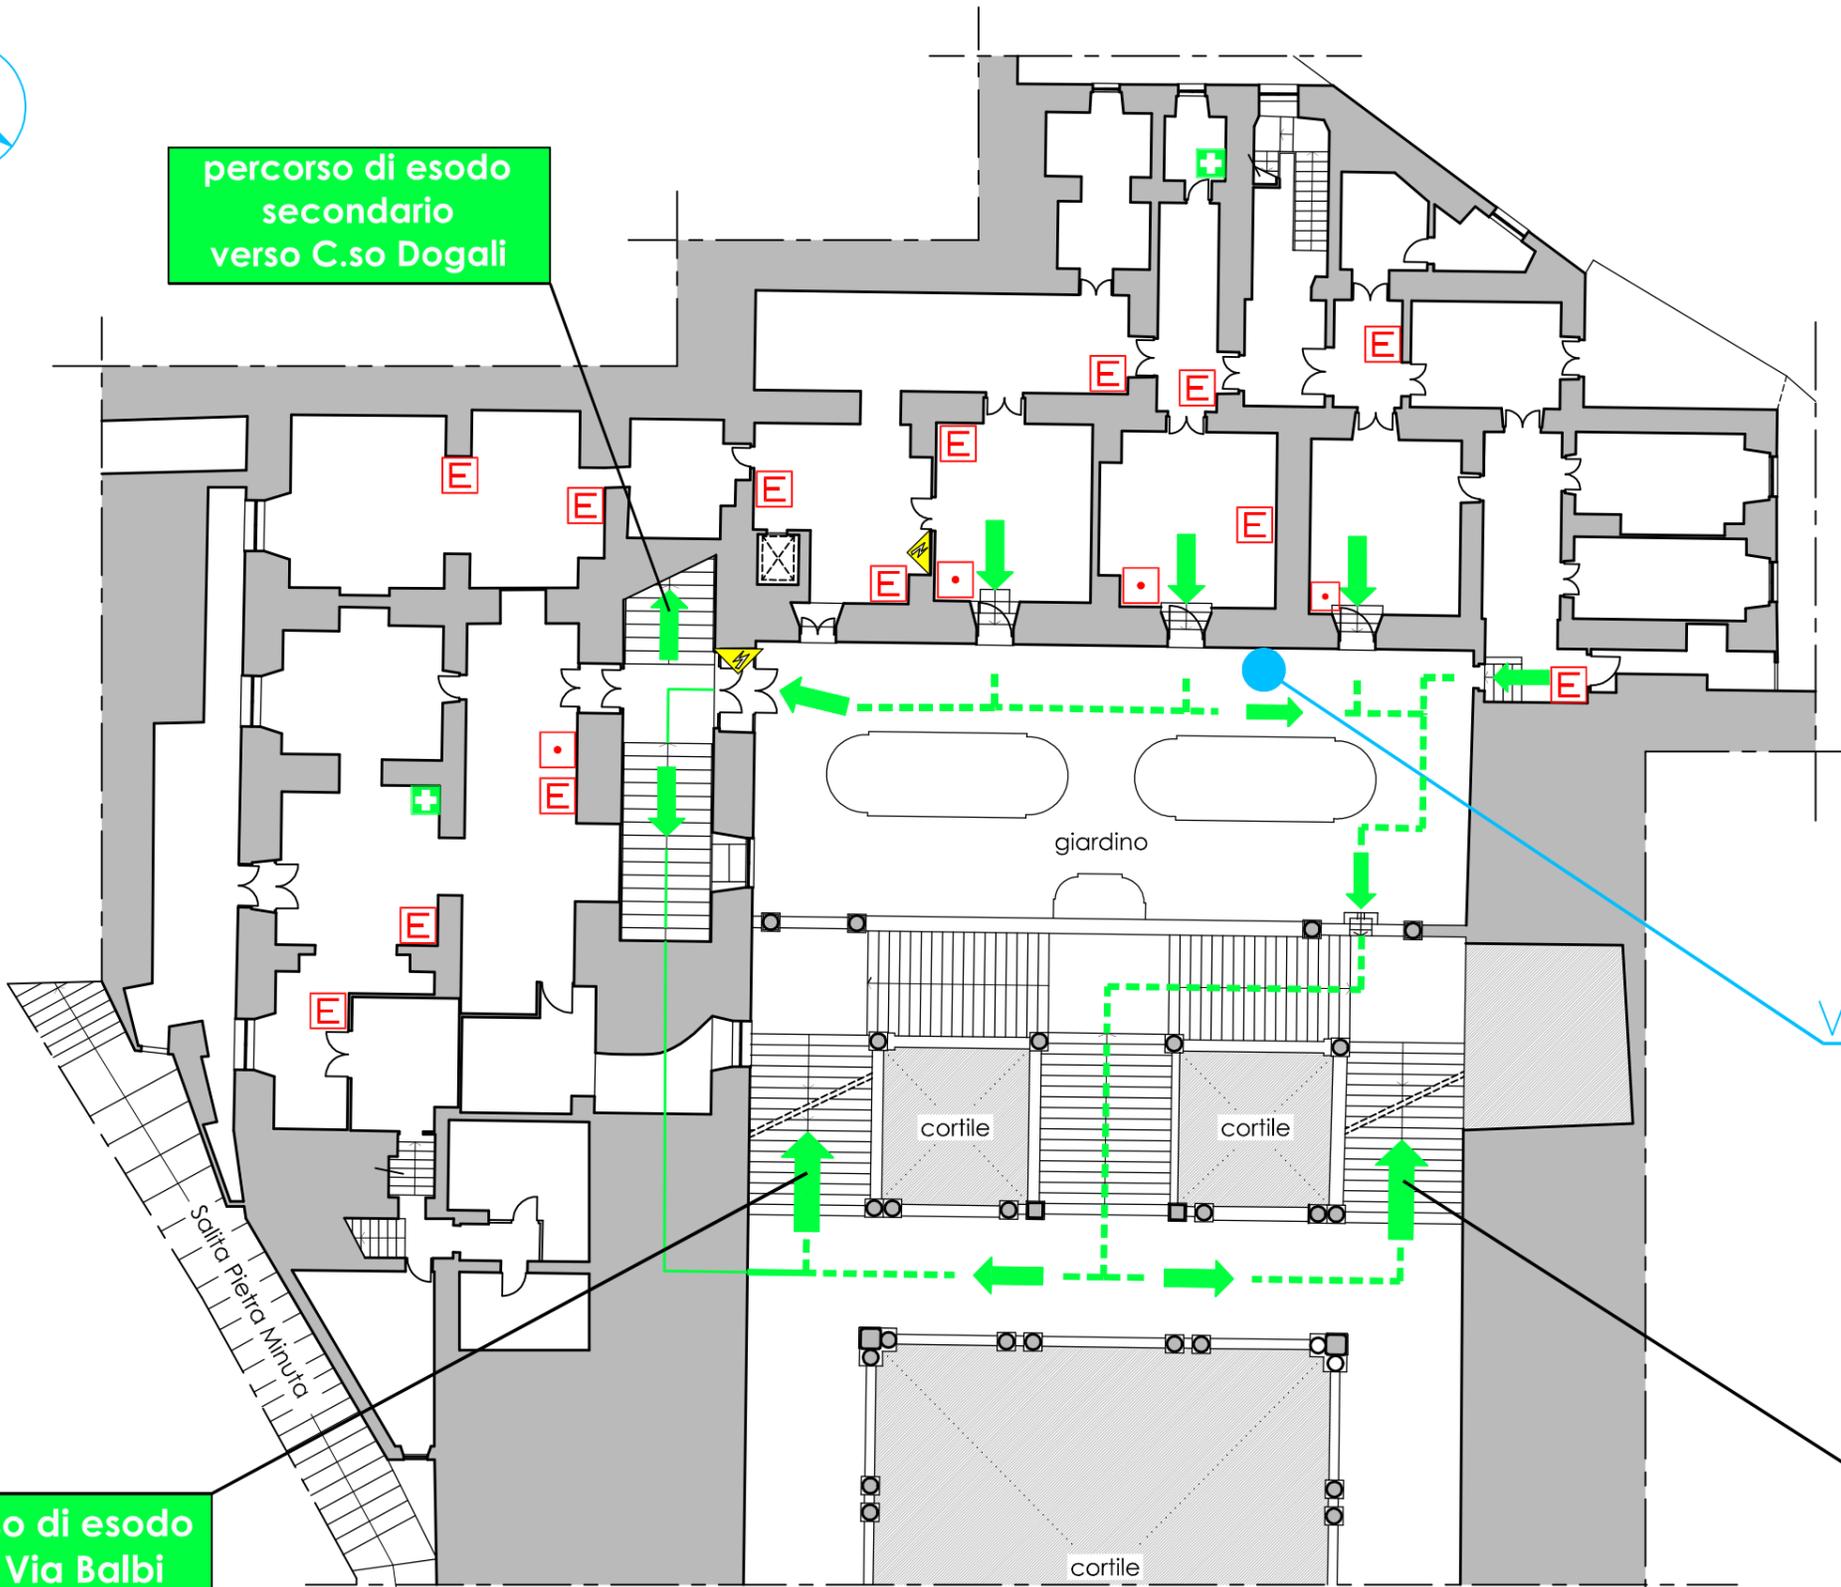

VOI SIETE QUI
YOU ARE HERE

percorso di esodo
verso Via Balbi

percorso di esodo
verso Via Balbi

Via Balbi