




PIAZZETTA VITTIME  
DI TUTTE LE MAFIE



percorso di esodo sulla  
PIAZZETTA VITTIME  
DI TUTTE LE MAFIE

AREA TEMPORANEAMENTE  
INTERDETTA  
GIARDINO

LEGENDA SEGNI GRAFICI - EMERGENZA	
	VOI SIETE QUI
	PERCORSO DI ESODO
	USCITA DI SICUREZZA
	PULSANTE MANUALE DI ALLARME
	ESTINTORE PORTATILE
	IDRANTE A MURO CON TUBAZIONE FLESSIBILE E LANCIA
	PORTA A TENUTA DI FUMO RESISTENTE AL FUOCO
	QUADRO ELETTRICO
	CASSETTA DEL PRONTO SOCCORSO
	DEFIBRILLATORE

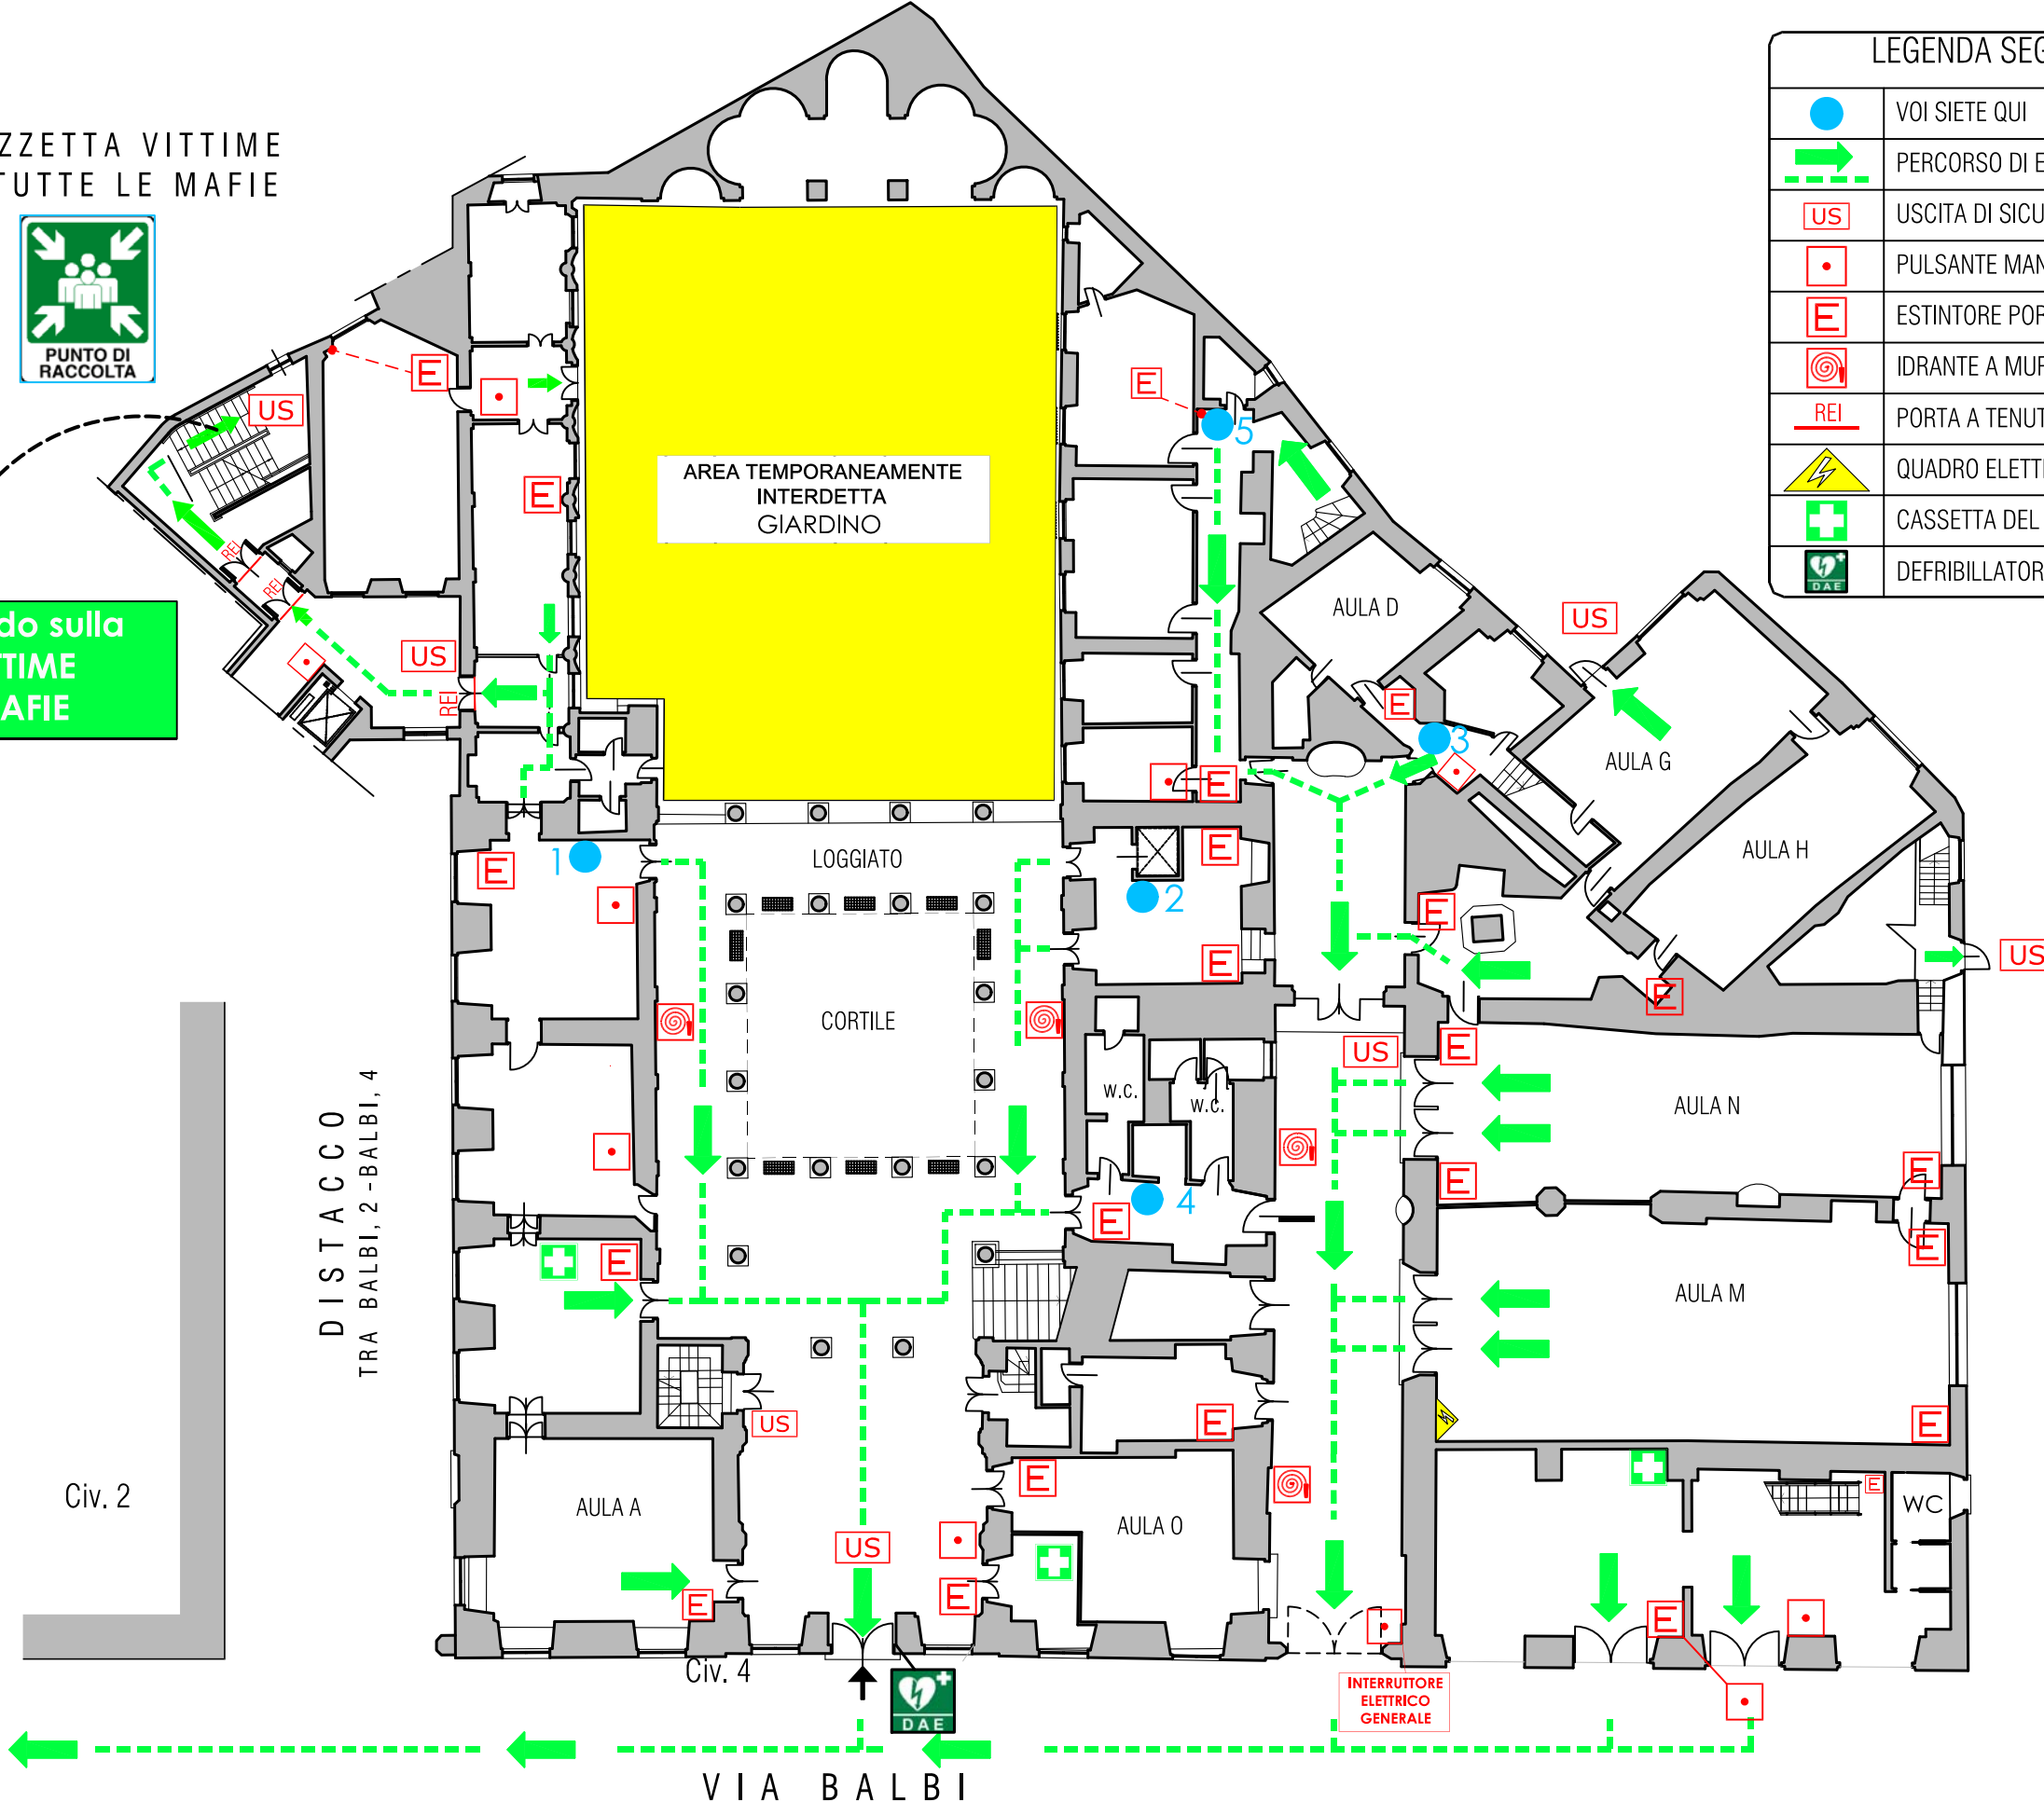

DISTACCO  
TRA BALBI, 2 -BALBI, 4

Civ. 2

Civ. 4

VIA BALBI

PIAZZA  
DELLA  
NUNZIATA



INTERRUTTORE  
ELETTRICO  
GENERALE