



UNIVERSITA' DEGLI STUDI DI GENOVA

Viale Benedetto XV, 6


OGGETTO DELLA TAVOLA:

Percorsi di esodo - Copertura

AGGIORNAMENTO DEL:

18/06/2026

Settore prevenzione, protezione e gestione delle emergenze

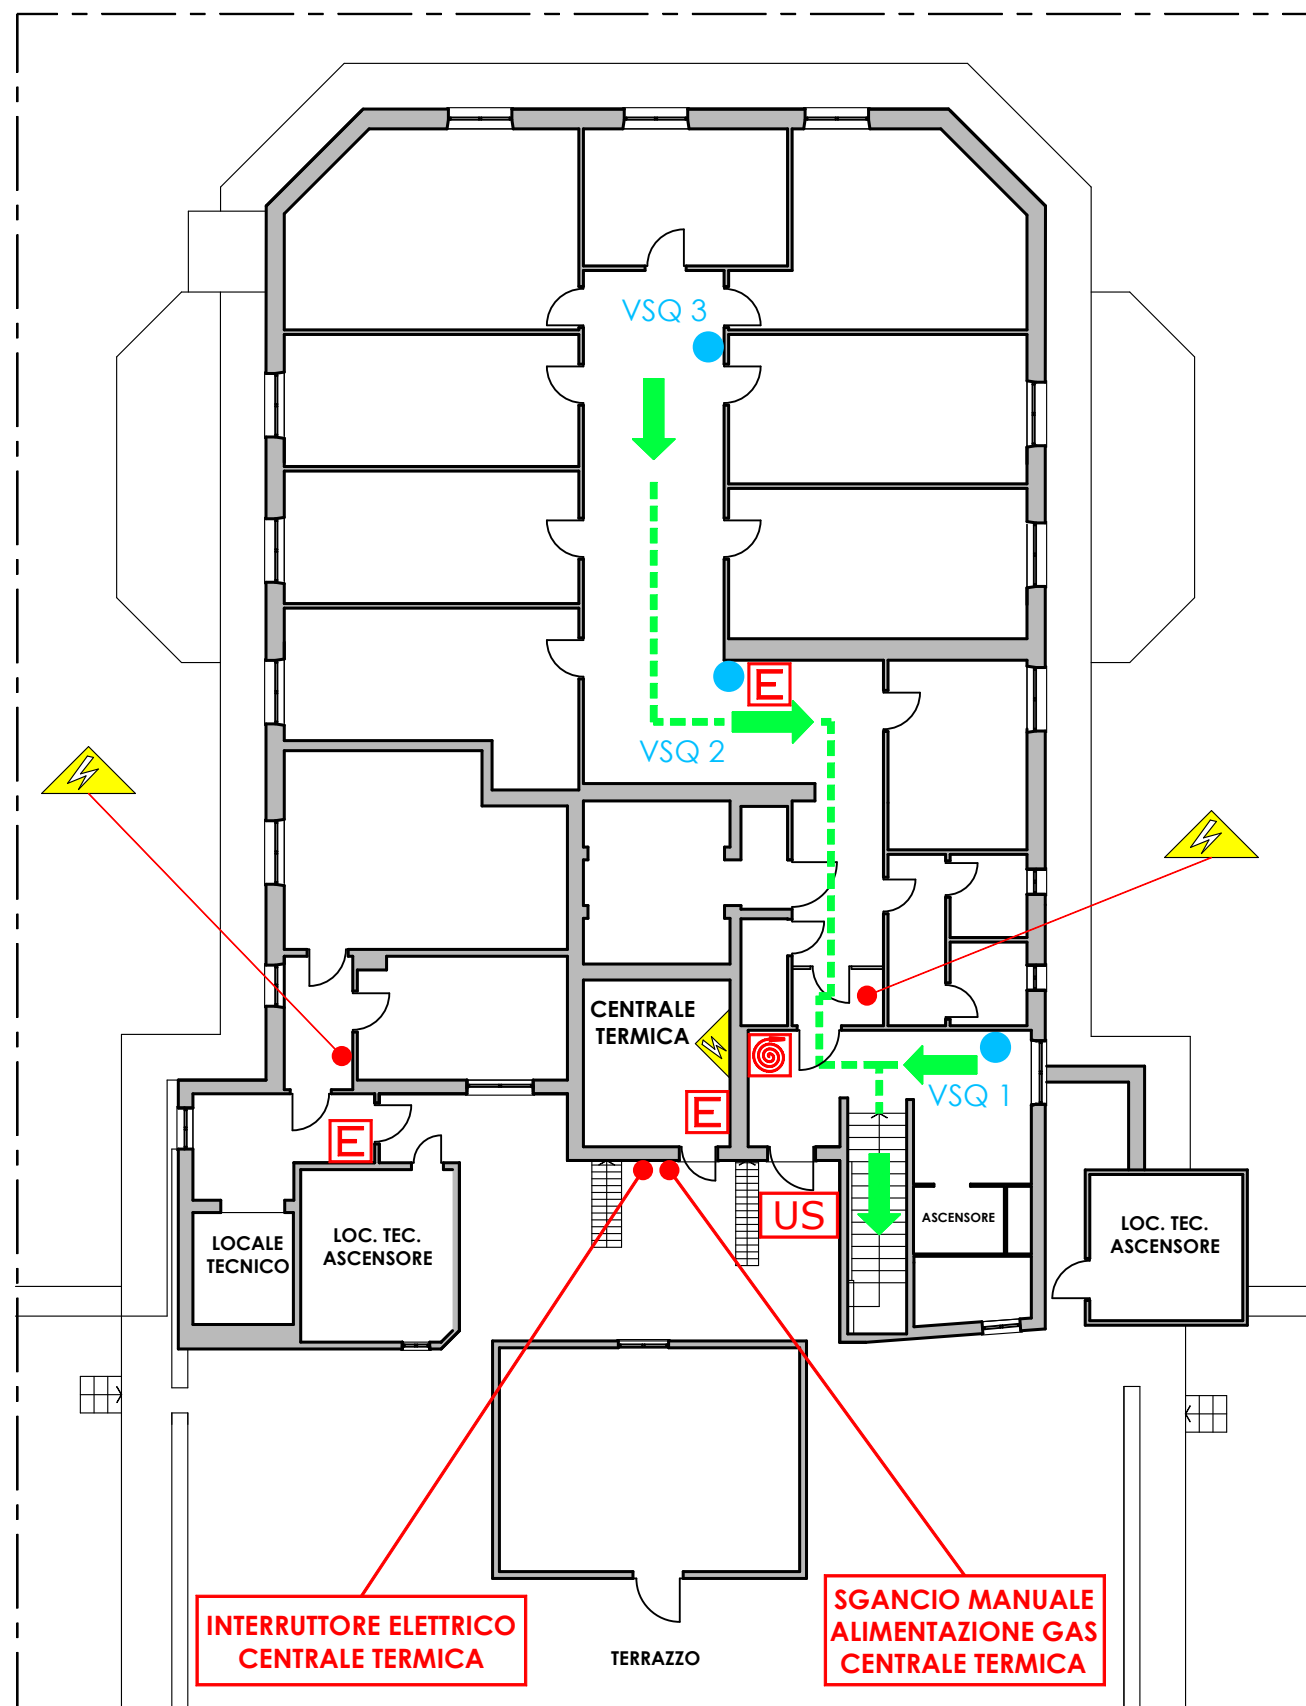


LEGENDA SEGNI GRAFICI – EMERGENZA

Legend graphic signs – Emergency

	VOI SIETE QUI/You are here
	PERCORSO DI ESODO/Exodus routes
	USCITA DI SICUREZZA/Emergency exit
	PULSANTE MANUALE DI ALLARME/alarm button
	ESTINTORE PORTATILE/portable fire extinguisher
	IDRANTE A MURO/wall hydrant
	PORTA REI /REI door
	QUADRO ELETTRICO/electrical panel
	CASSETTA DEL PRONTO SOCCORSO/Emergency box
	DEFIBRILLATORE/ Defibrillator



Via L.B. Alberti

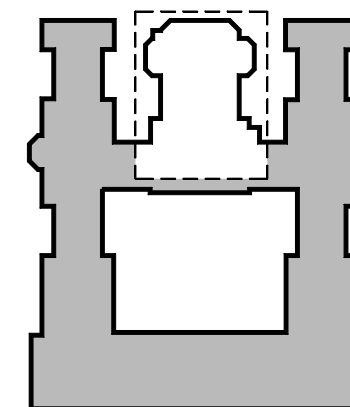

Viale Benedetto XV

Via De Toni