



UNIVERSITA' DEGLI STUDI DI GENOVA

Via L.B. Alberti, 4 - Polo didattico


OGGETTO DELLA TAVOLA:
Percorsi di esodo - Piano fondi
P.E. -VSQ generale

AGGIORNAMENTO DEL:
04 Giugno 2024
Servizio Prevenzione e Protezione Ambiente e Adeguamento Normativo



LEGENDA SEGNI GRAFICI - EMERGENZA

	VOI SIETE QUI
	PERCORSO DI ESODO
	USCITA DI SICUREZZA
	PULSANTE MANUALE DI ALLARME
	ESTINTORE PORTATILE
	IDRANTE A MURO CON TUBAZIONE FLESSIBILE E LANCIA
	PORTA A TENUTA DI FUMO RESISTENTE AL FUOCO
	QUADRO ELETTRICO
	CASSETTA DEL PRONTO SOCCORSO

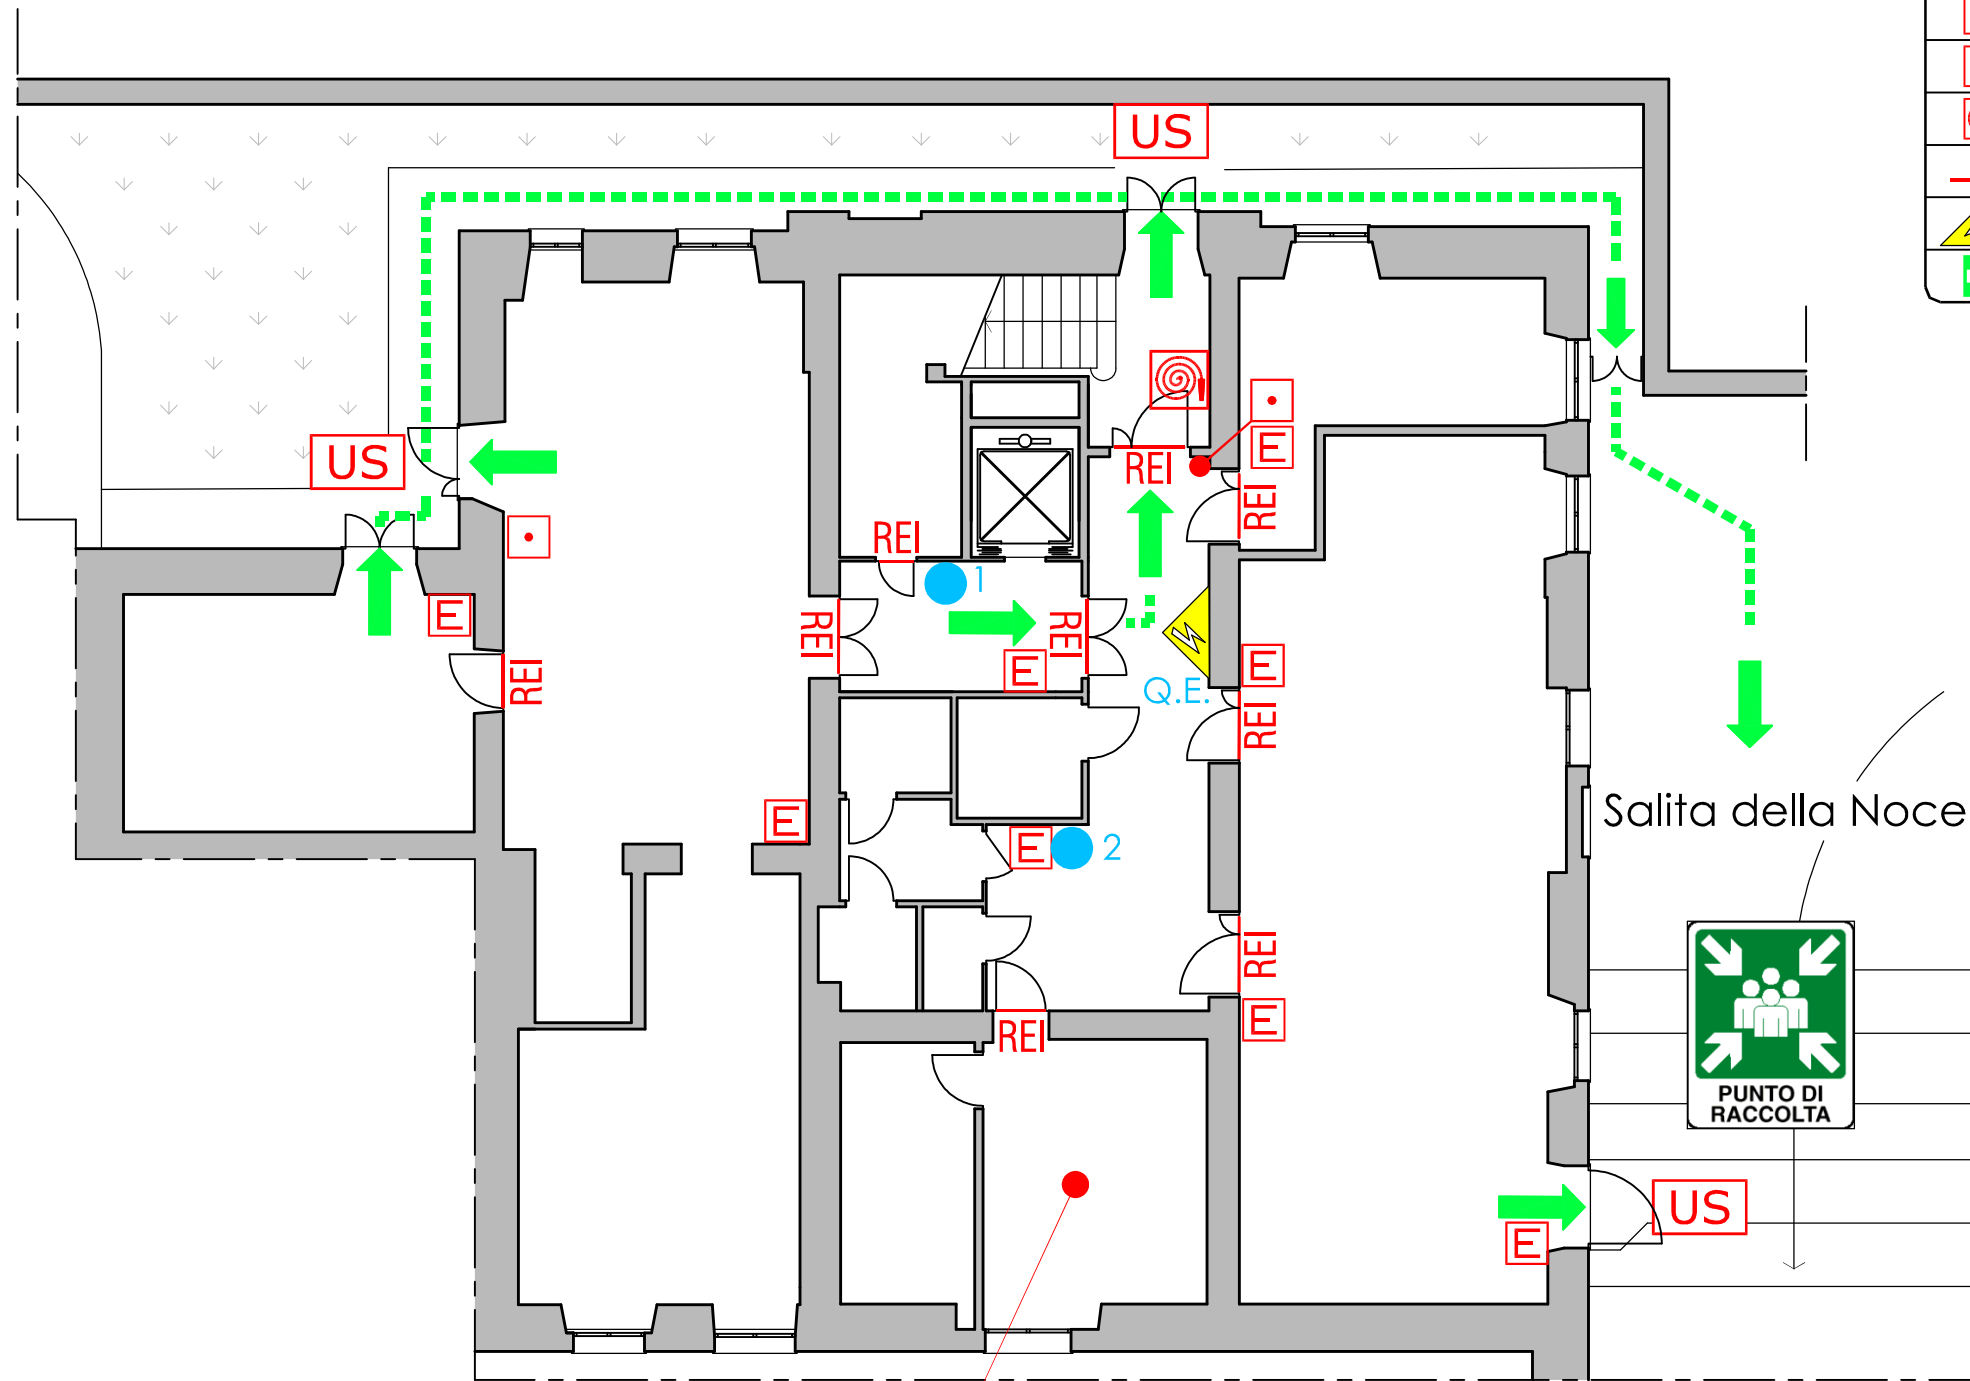

LOCALE QUADRO ELETTRICO GENERALE