


GIARDINO
USCITA VIA CUNEO

N° 3

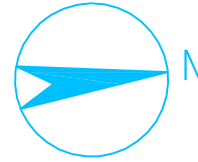

LEGENDA SEGNI GRAFICI - EMERGENZA

	VOI SIETE QUI - YOU ARE HERE
	PERCORSO DI ESODO
	USCITA DI SICUREZZA
	PULSANTE MANUALE DI ALLARME
	ESTINTORE PORTATILE
	IDRANTE A MURO CON TUBAZIONE FLESSIBILE E LANCIA
	PORTA A TENUTA DI FUMO RESISTENTE AL FUOCO
	QUADRO ELETTRICO
	CASSETTA DEL PRONTO SOCCORSO


percorso di esodo
verso l'alto

VALVOLA
INTERCETTAZIONE
COMBUSTIBILE

ARMADIO
INFIAMMABILI

SGANCIO ELETTRICO
CENTRALE TERMICA

percorso di esodo
secondario
verso l'alto

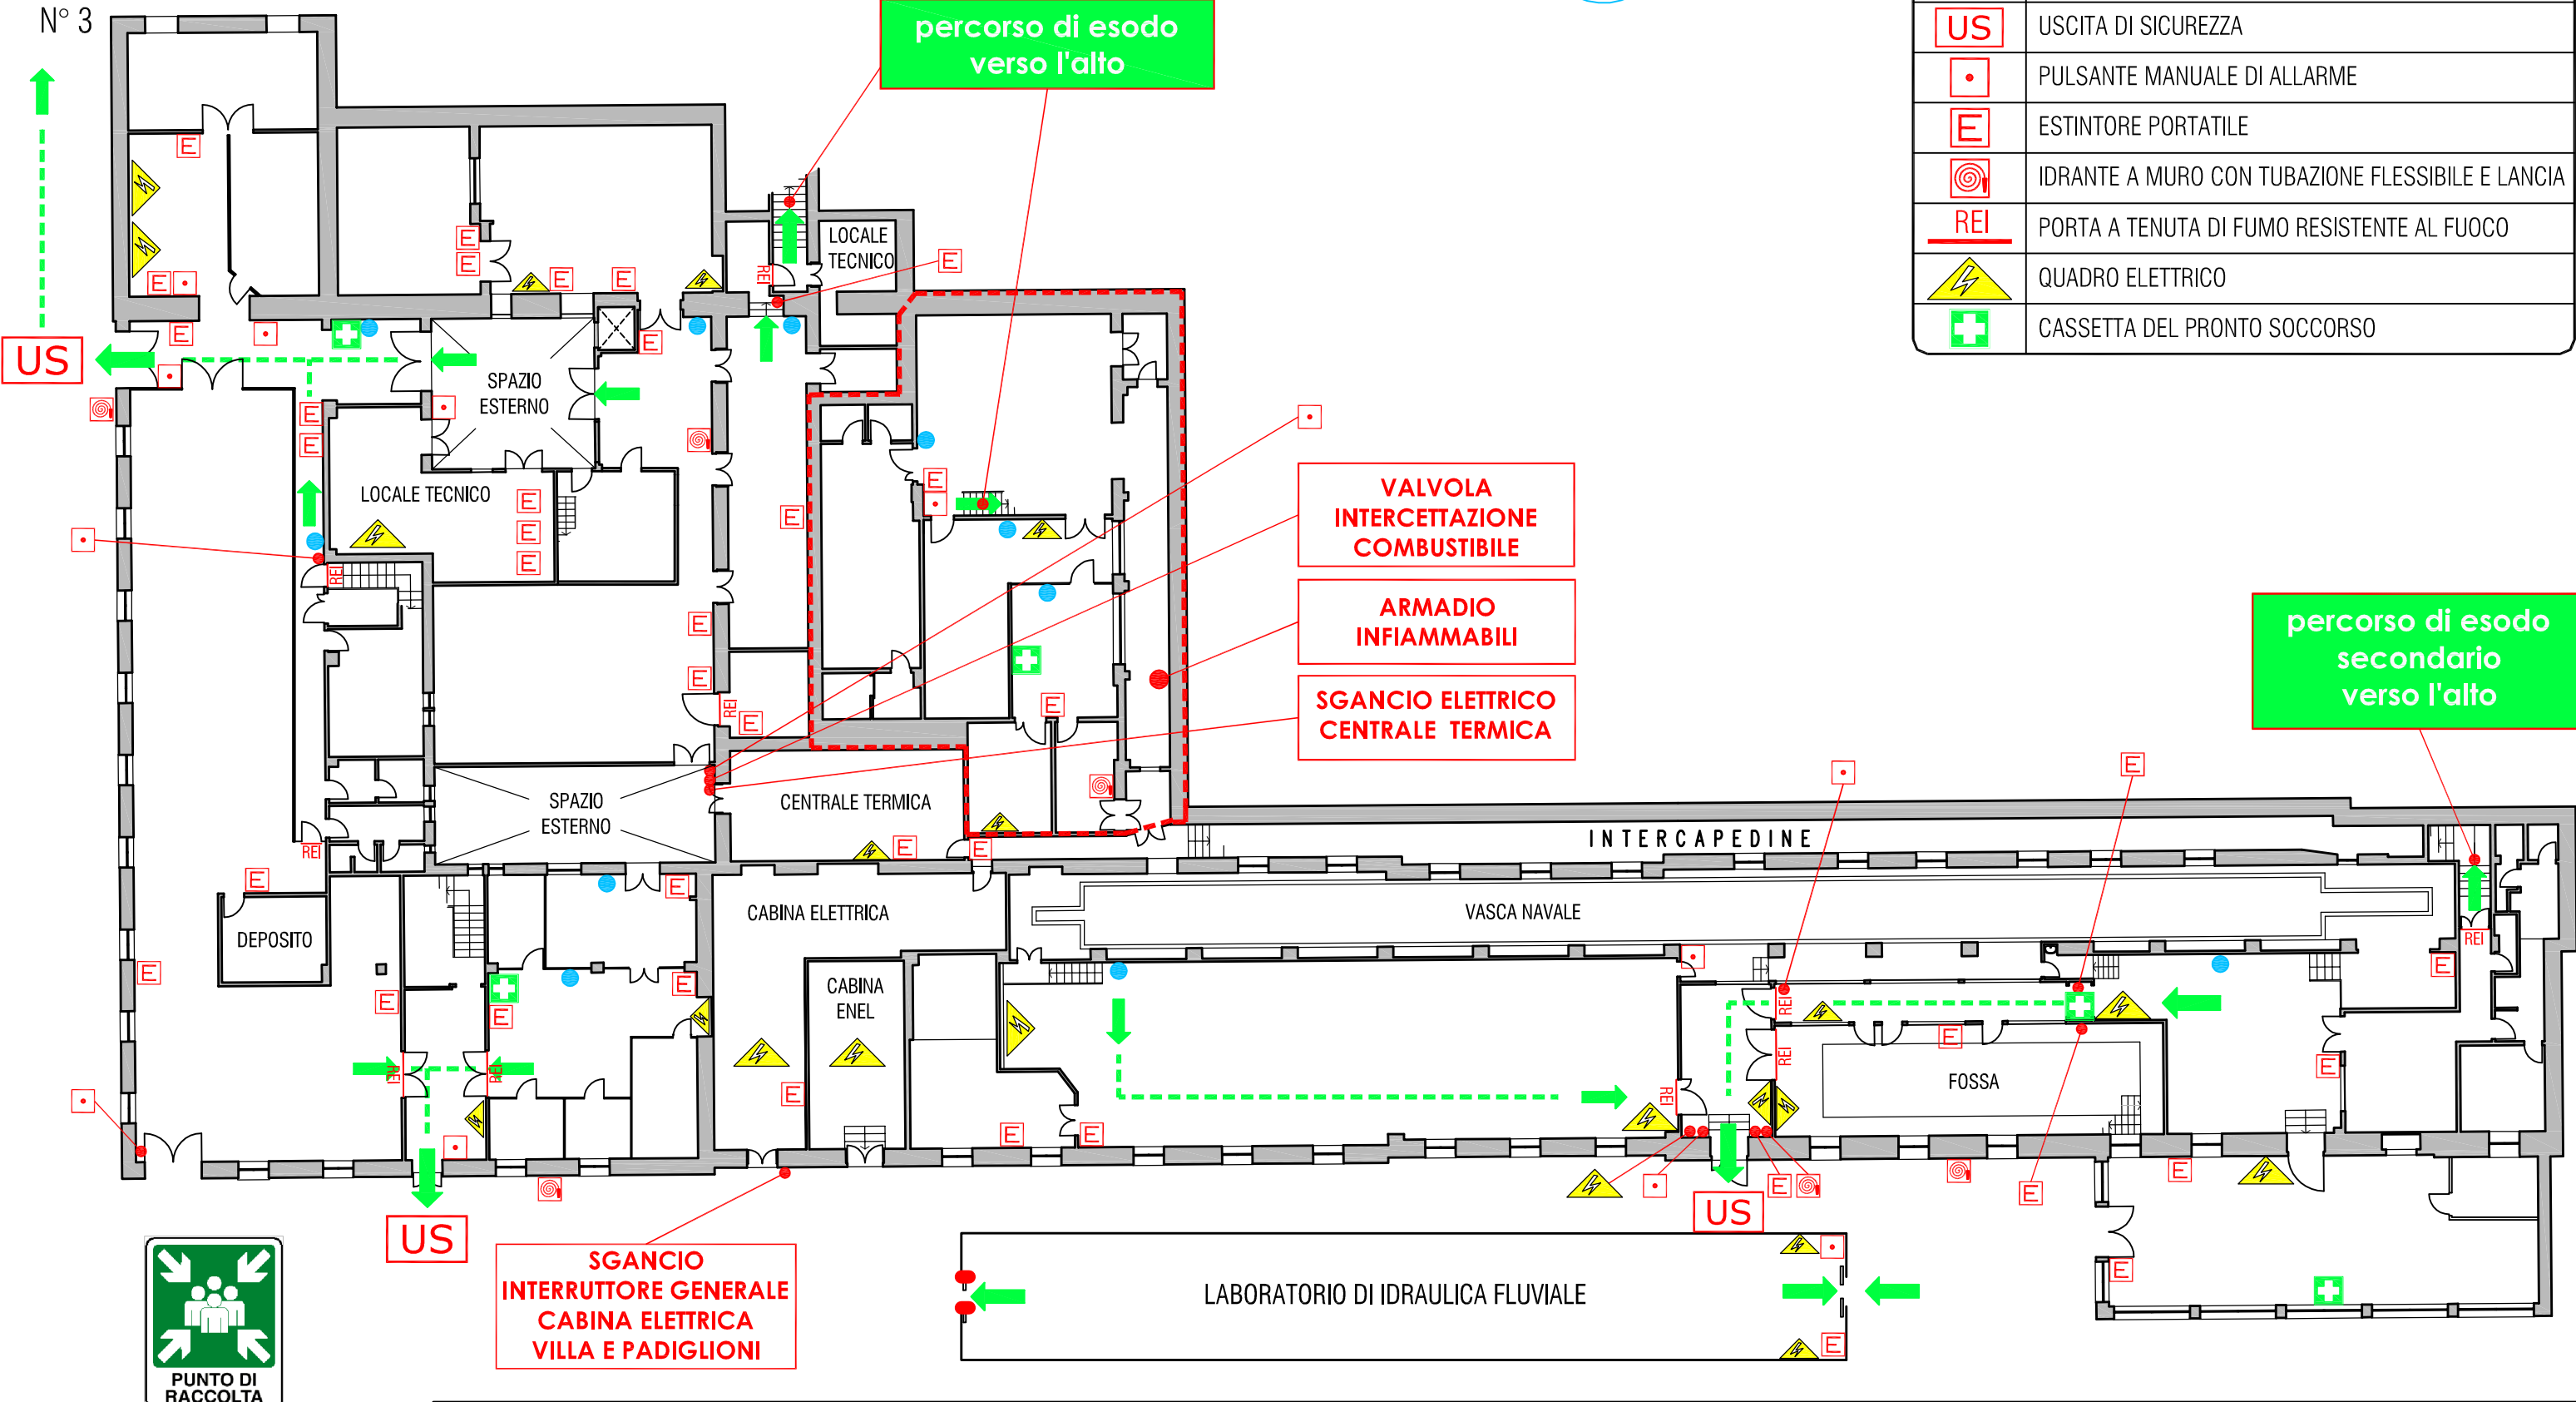

SGANCIO
INTERRUTTORE GENERALE
CABINA ELETTRICA
VILLA E PADIGLIONI



N° 4