



UNIVERSITA' DEGLI STUDI DI GENOVA

Via Balbi, 6 - Palazzo Raggio


OGGETTO DELLA TAVOLA:

Percorsi di esodo - Piano fondi

AGGIORNAMENTO DEL:


09/11/2016

Servizio Prevenzione e Protezione Ambiente e Adeguamento Normativo

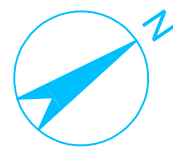

VICO SANT' ANTONIO

locali vuoti inutilizzabili

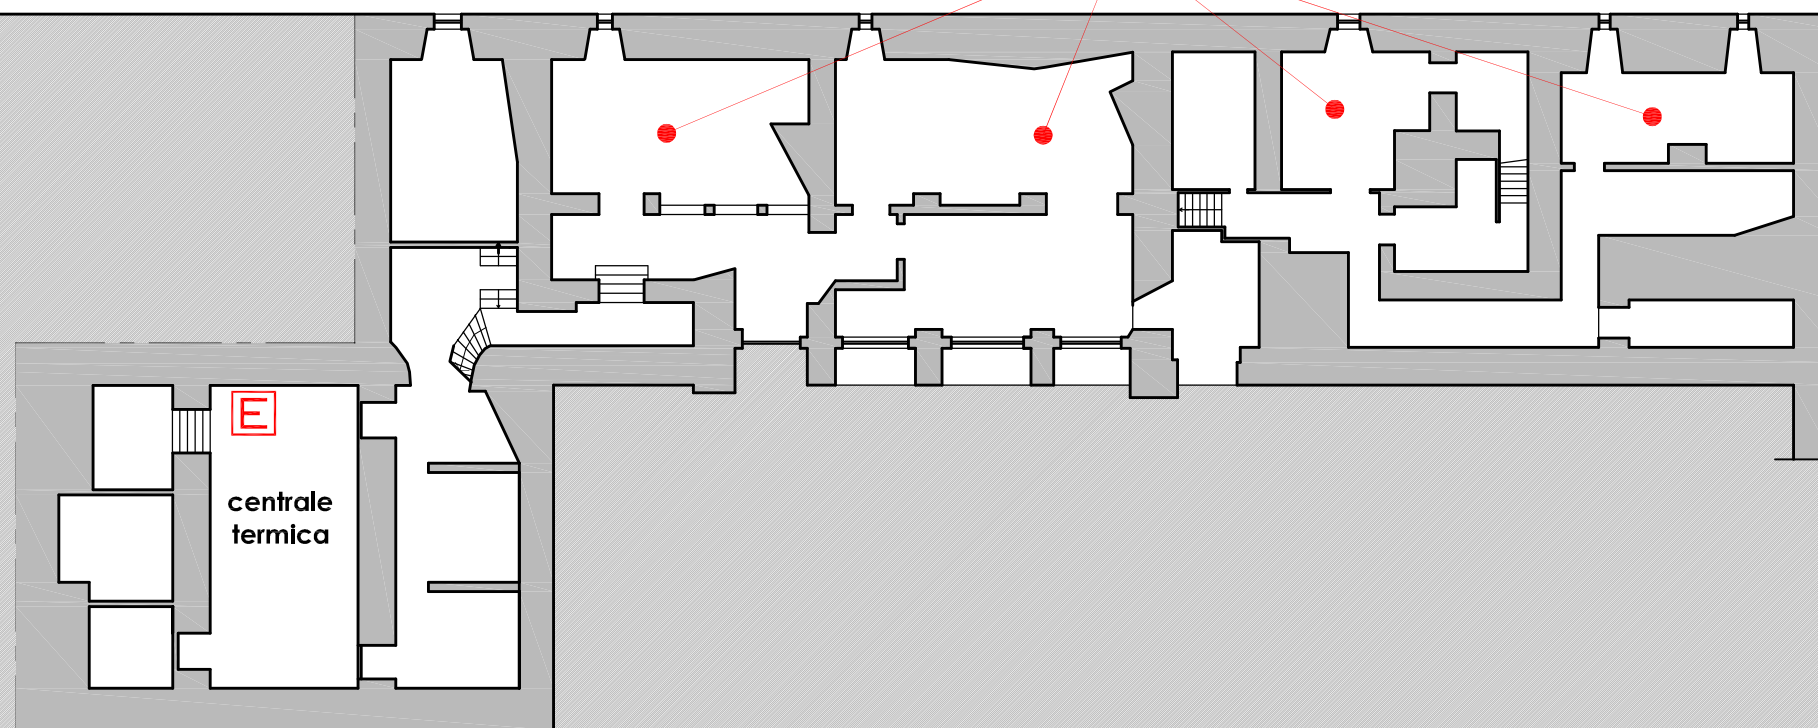

LEGENDA SEGNI GRAFICI - EMERGENZA

	VOI SIETE QUI
	PERCORSO DI ESODO
	USCITA DI SICUREZZA
	PULSANTE MANUALE DI ALLARME
	ESTINTORE PORTATILE
	IDRANTE A MURO CON TUBAZIONE FLESSIBILE E LANCIA
	PORTA A TENUTA DI FUMO RESISTENTE AL FUOCO
	QUADRO ELETTRICO
	CASSETTA DEL PRONTO SOCCORSO

VIA BALBI