



UNIVERSITA' DEGLI STUDI DI GENOVA

Via Fasce, 4

OGGETTO DELLA TAVOLA:

Piano Fondi

AGGIORNAMENTO DEL:



29/07/2026

Settore prevenzione, protezione e gestione delle emergenze

LEGENDA SEGNI GRAFICI – EMERGENZA

Legend graphic signs – Emergency

	VOI SIETE QUI/You are here
	PERCORSO DI ESODO/Exodus routes
	USCITA DI SICUREZZA/Emergency exit
	PULSANTE MANUALE DI ALLARME/alarm button
	ESTINTORE PORTATILE/portable fire extinguisher
	IDRANTE A MURO/wall hydrant
	PORTA REI /REI door
	QUADRO ELETTRICO/electrical panel
	CASSETTA DEL PRONTO SOCCORSO/Emergency box
	DEFIBRILLATORE/ Defibrillator

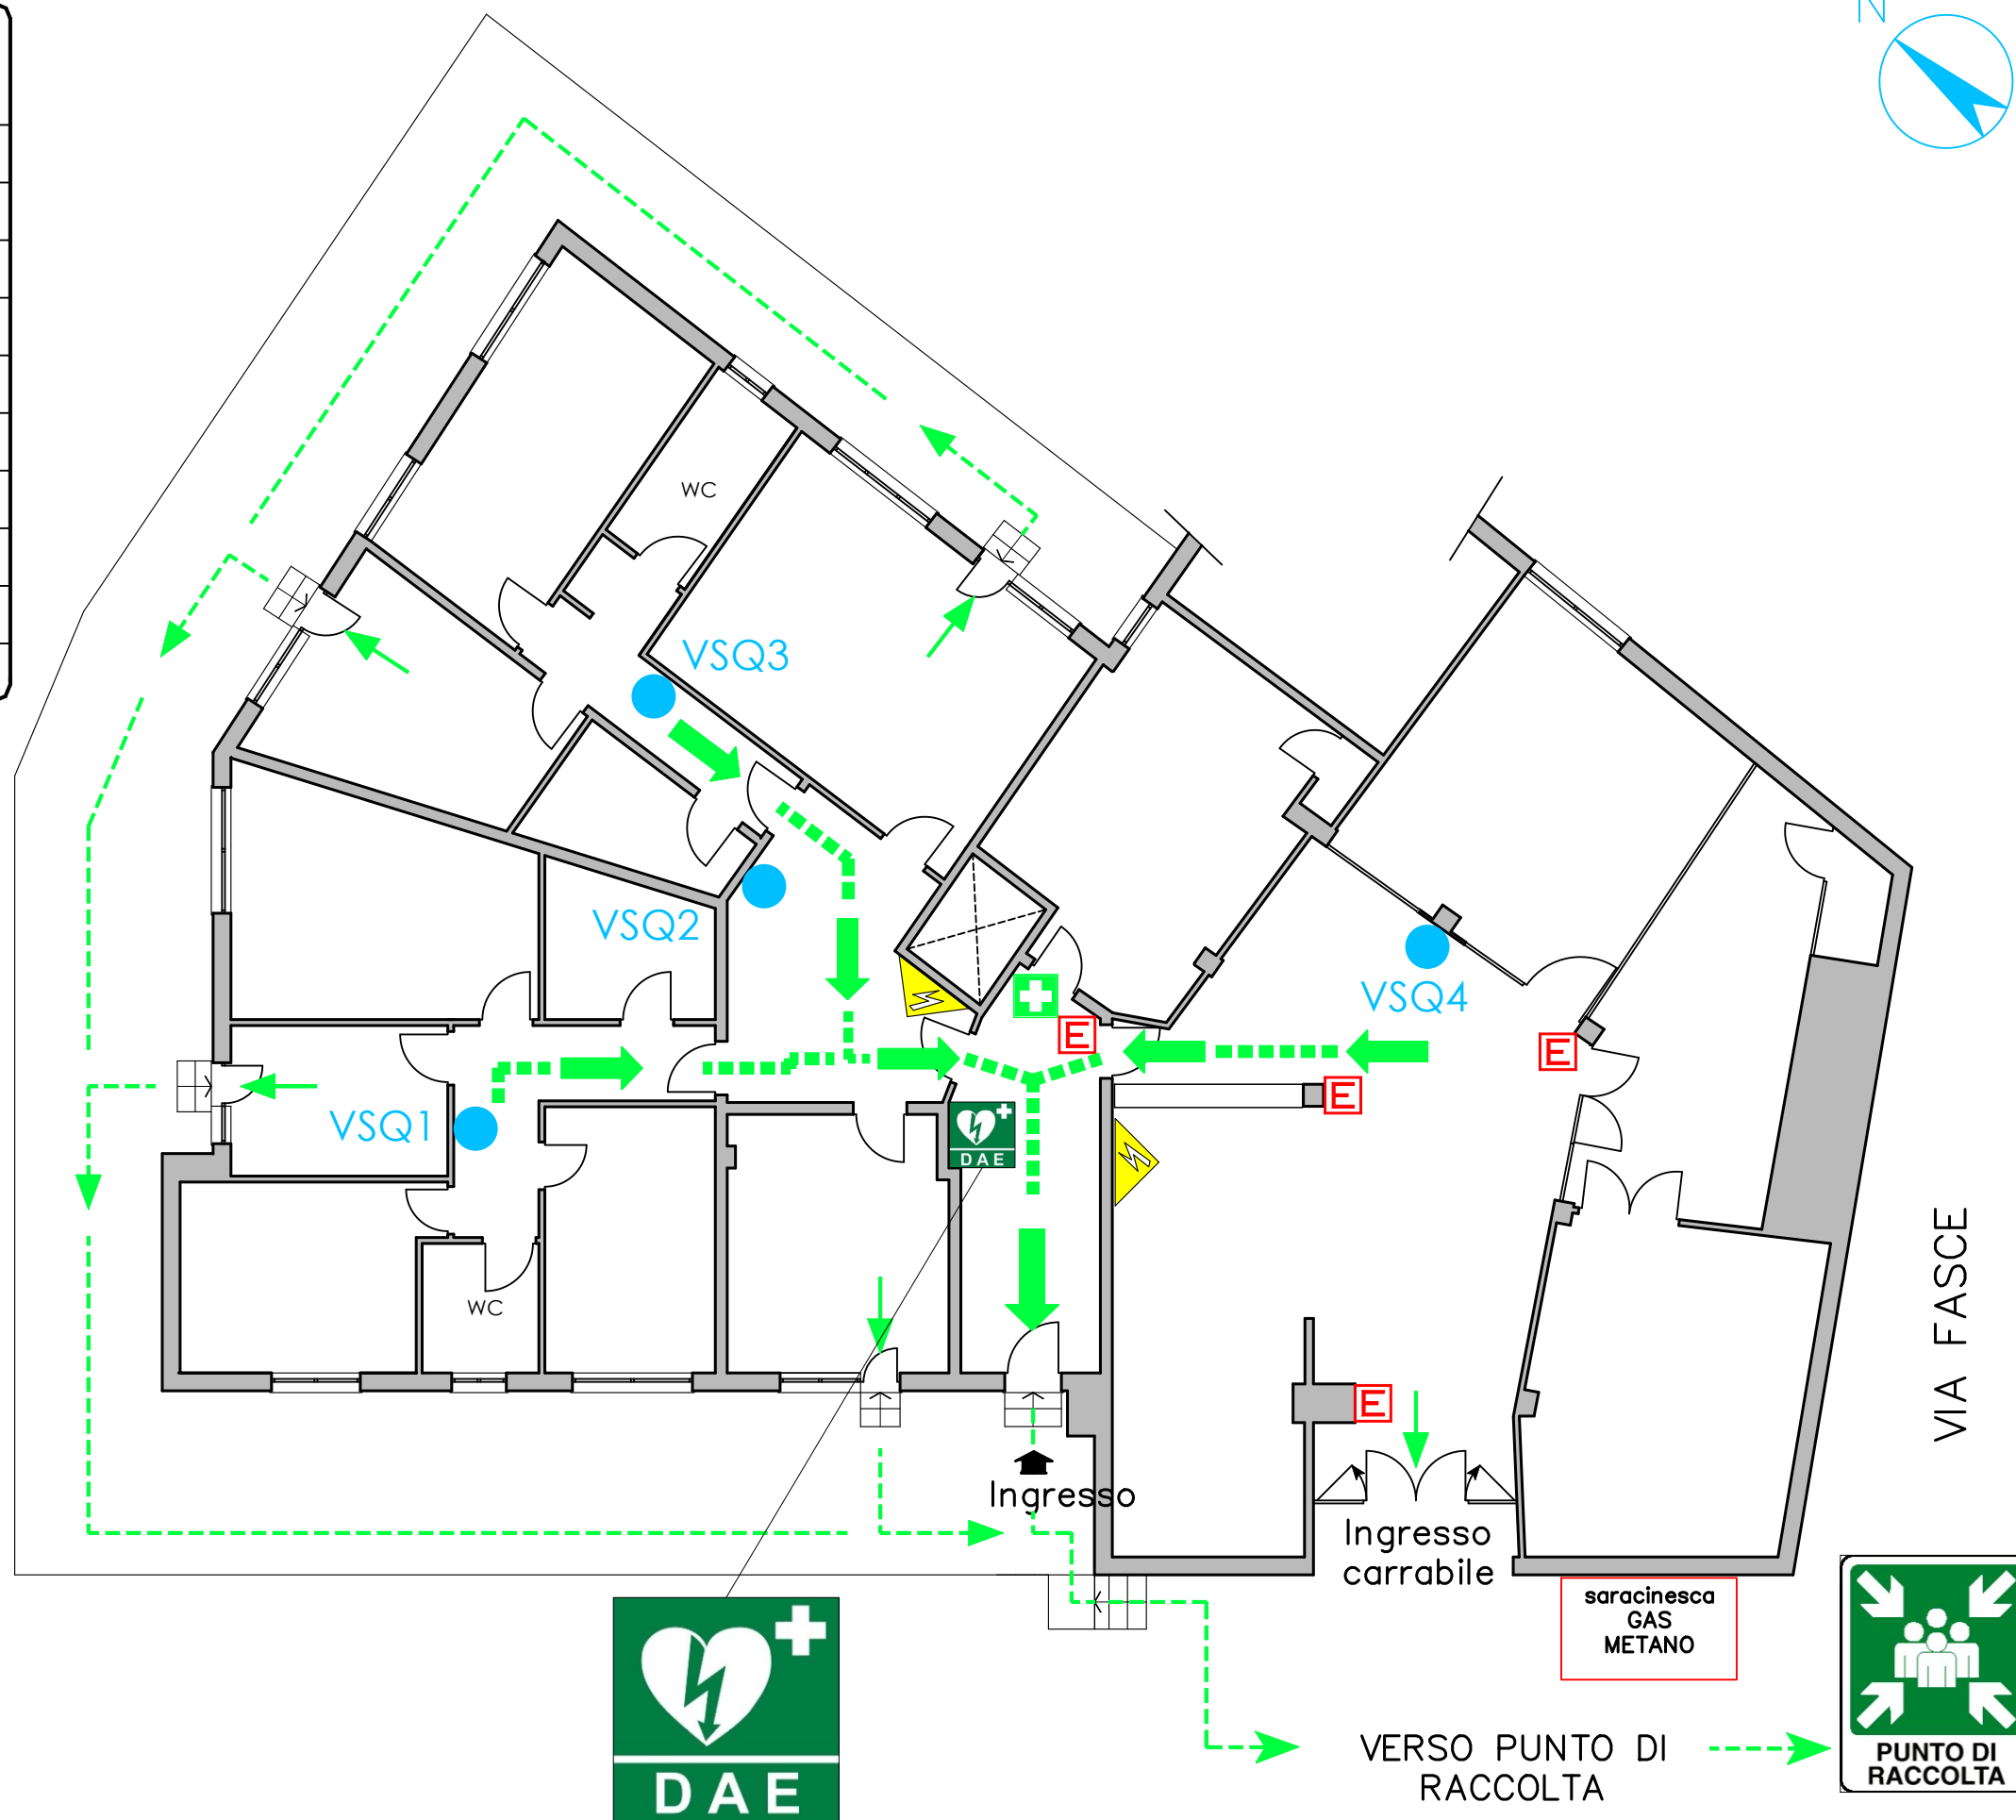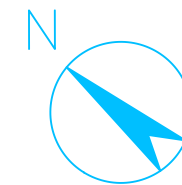

VIA FASCE



VERSO PUNTO DI RACCOLTA



saracinesca
GAS
METANO

Ingresso
carrabile

Ingresso

WC

WC

VSQ1


VSQ2

VSQ3

VSQ4

13

15 a

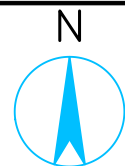

4

VIA GIUSEPPE FASCE

VIA FRANCESCO DASSORI

VIA FRANCESCO DASSORI

VIA MONTEVIDEO