



UNIVERSITA' DEGLI STUDI DI GENOVA

Via all'Opera Pia, 13 - Pad. E



OGGETTO DELLA TAVOLA:

Percorsi di esodo - Piano Fondi

AGGIORNAMENTO DEL:

22/04/2024

Settore prevenzione protezione e gestione delle emergenze

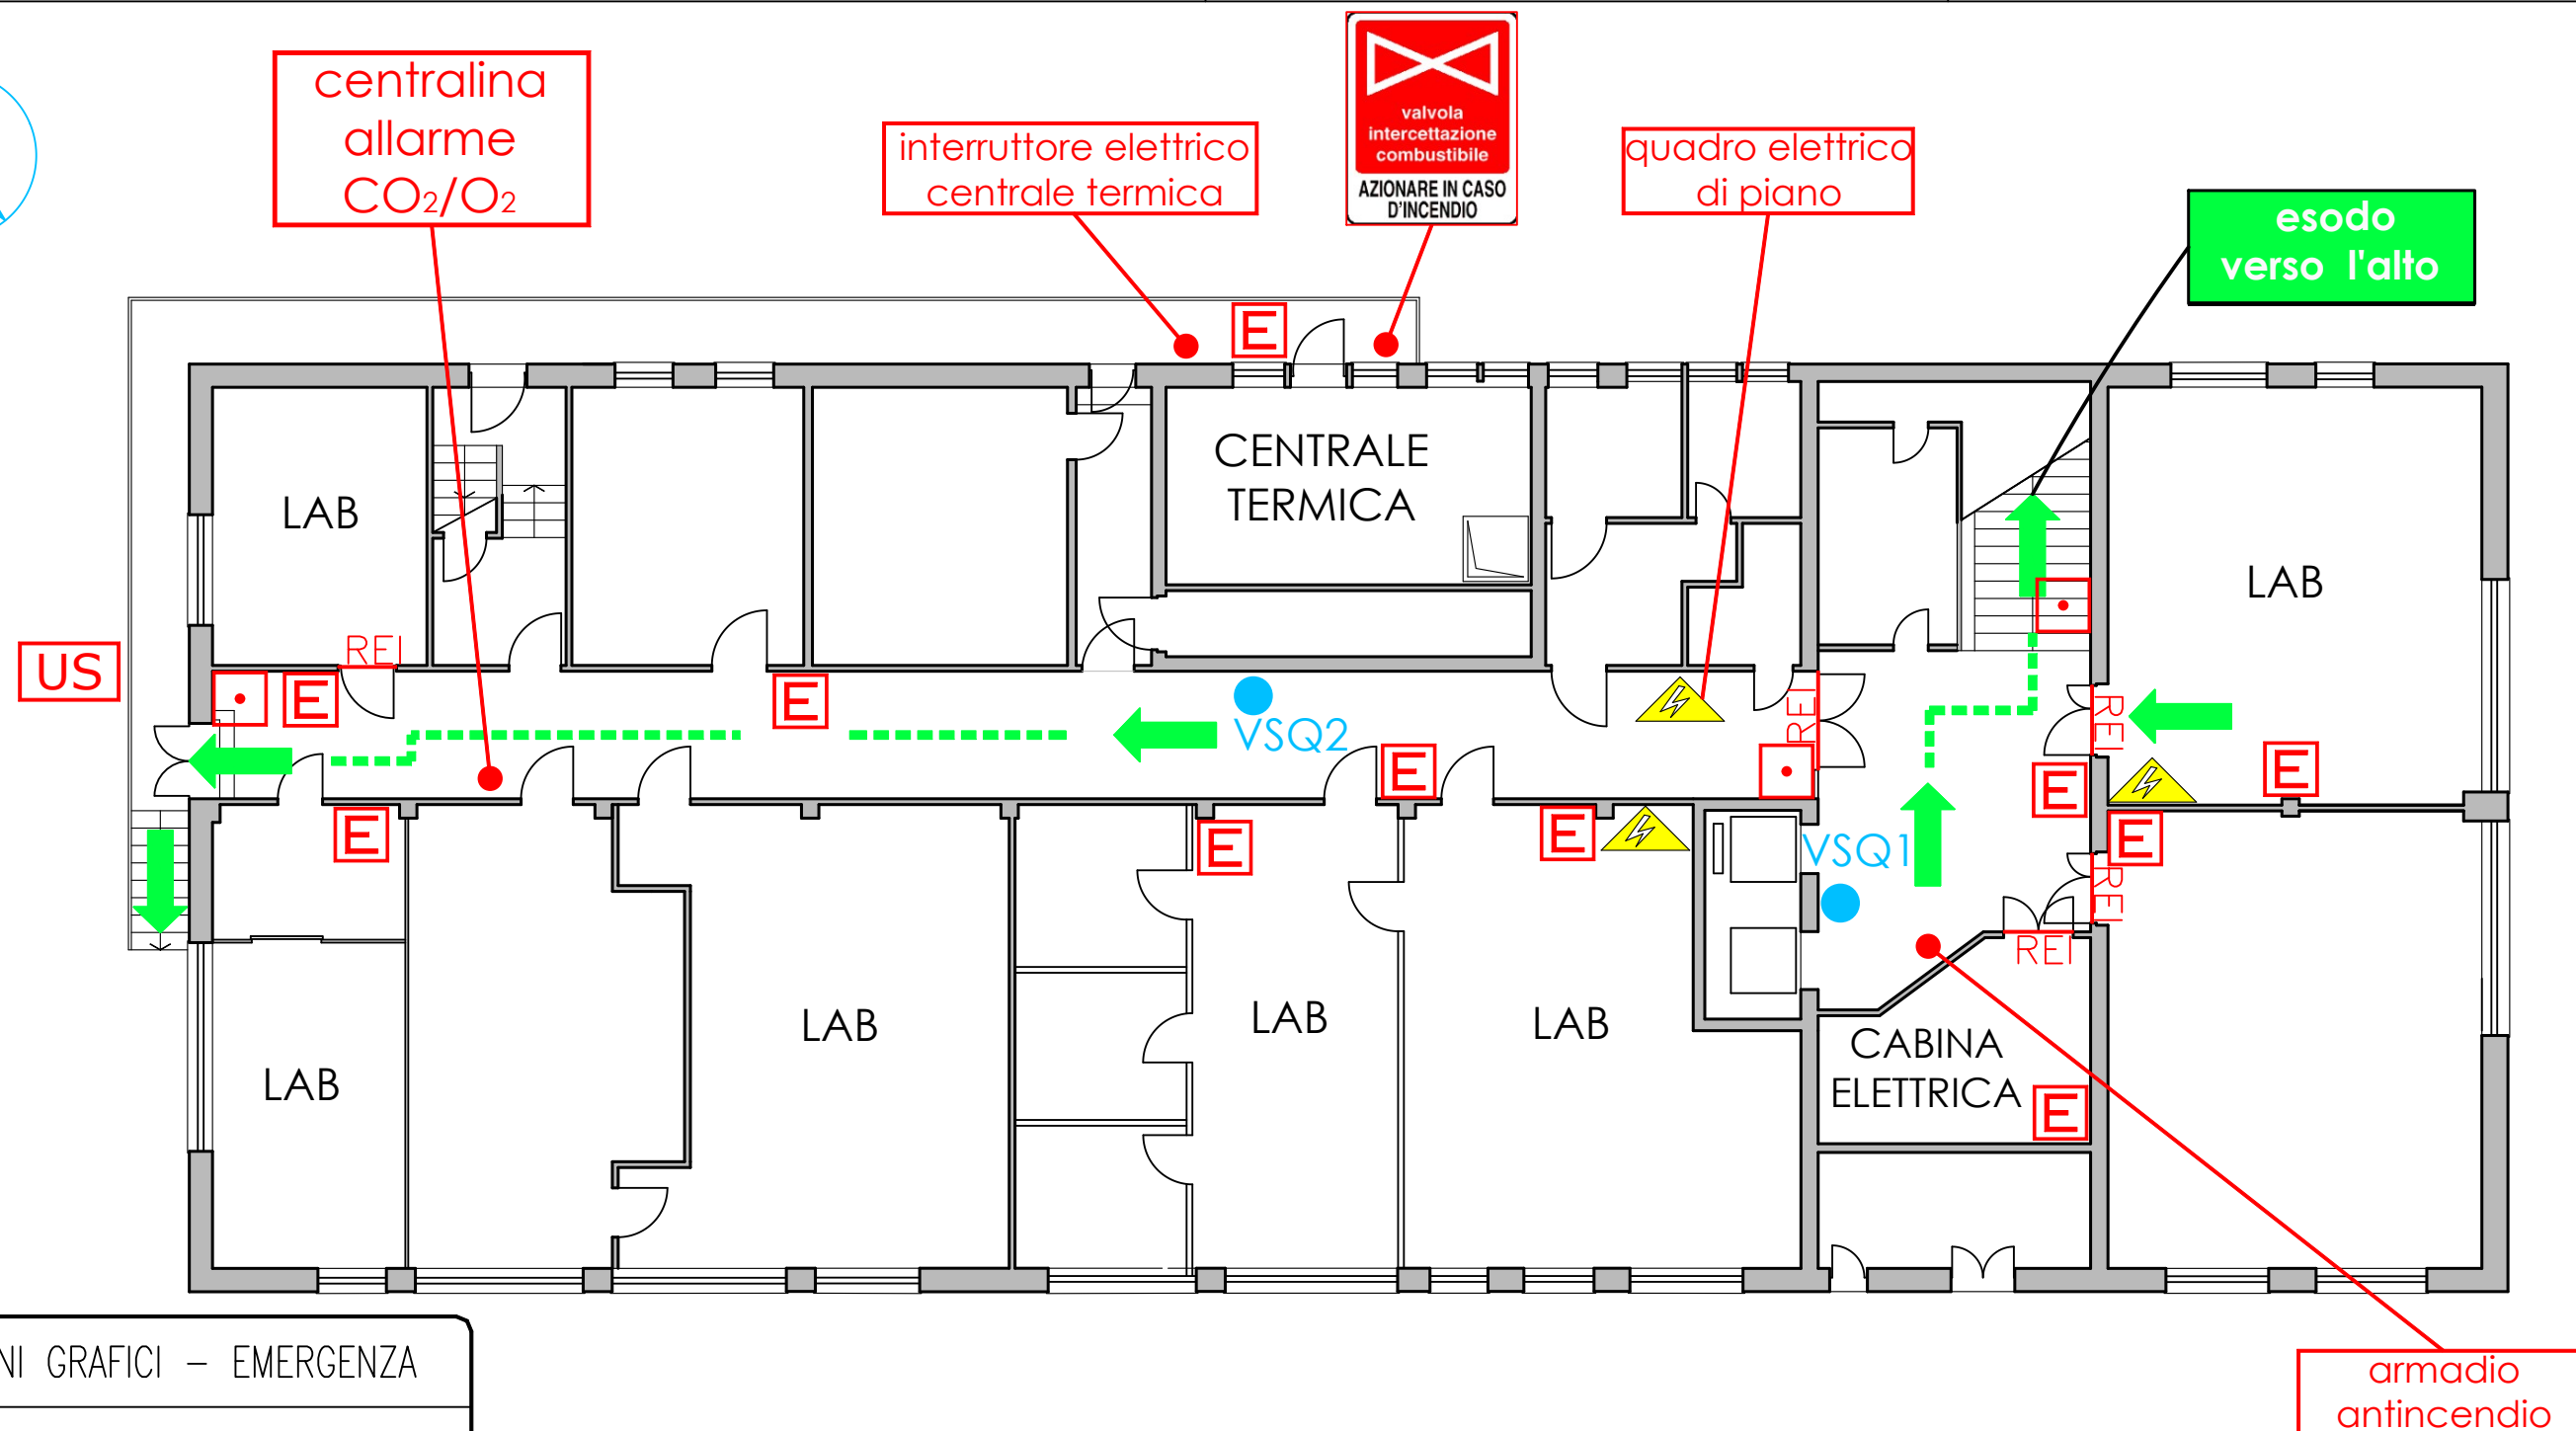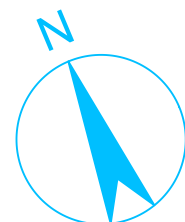

LEGENDA SEGNI GRAFICI - EMERGENZA

	VOI SIETE QUI
	PERCORSO DI ESODO
	USCITA DI SICUREZZA
	PULSANTE MANUALE DI ALLARME
	ESTINTORE PORTATILE
	IDRANTE A MURO CON TUBAZIONE FLESSIBILE E LANCIA
	PORTA A TENUTA DI FUMO RESISTENTE AL FUOCO
	QUADRO ELETTRICO
	CASSETTA DEL PRONTO SOCCORSO