UNIVERSITA' DEGLI STUDI DI GENOVA

Via all'Opera Pia, 15 - Pad. A

OGGETTO DELLA TAVOLA:

Percorsi di esodo - Piano Fondi

AGGIORNAMENTO DEL:

17/07/2018

Servizio Gestione Salute e Sicurezza
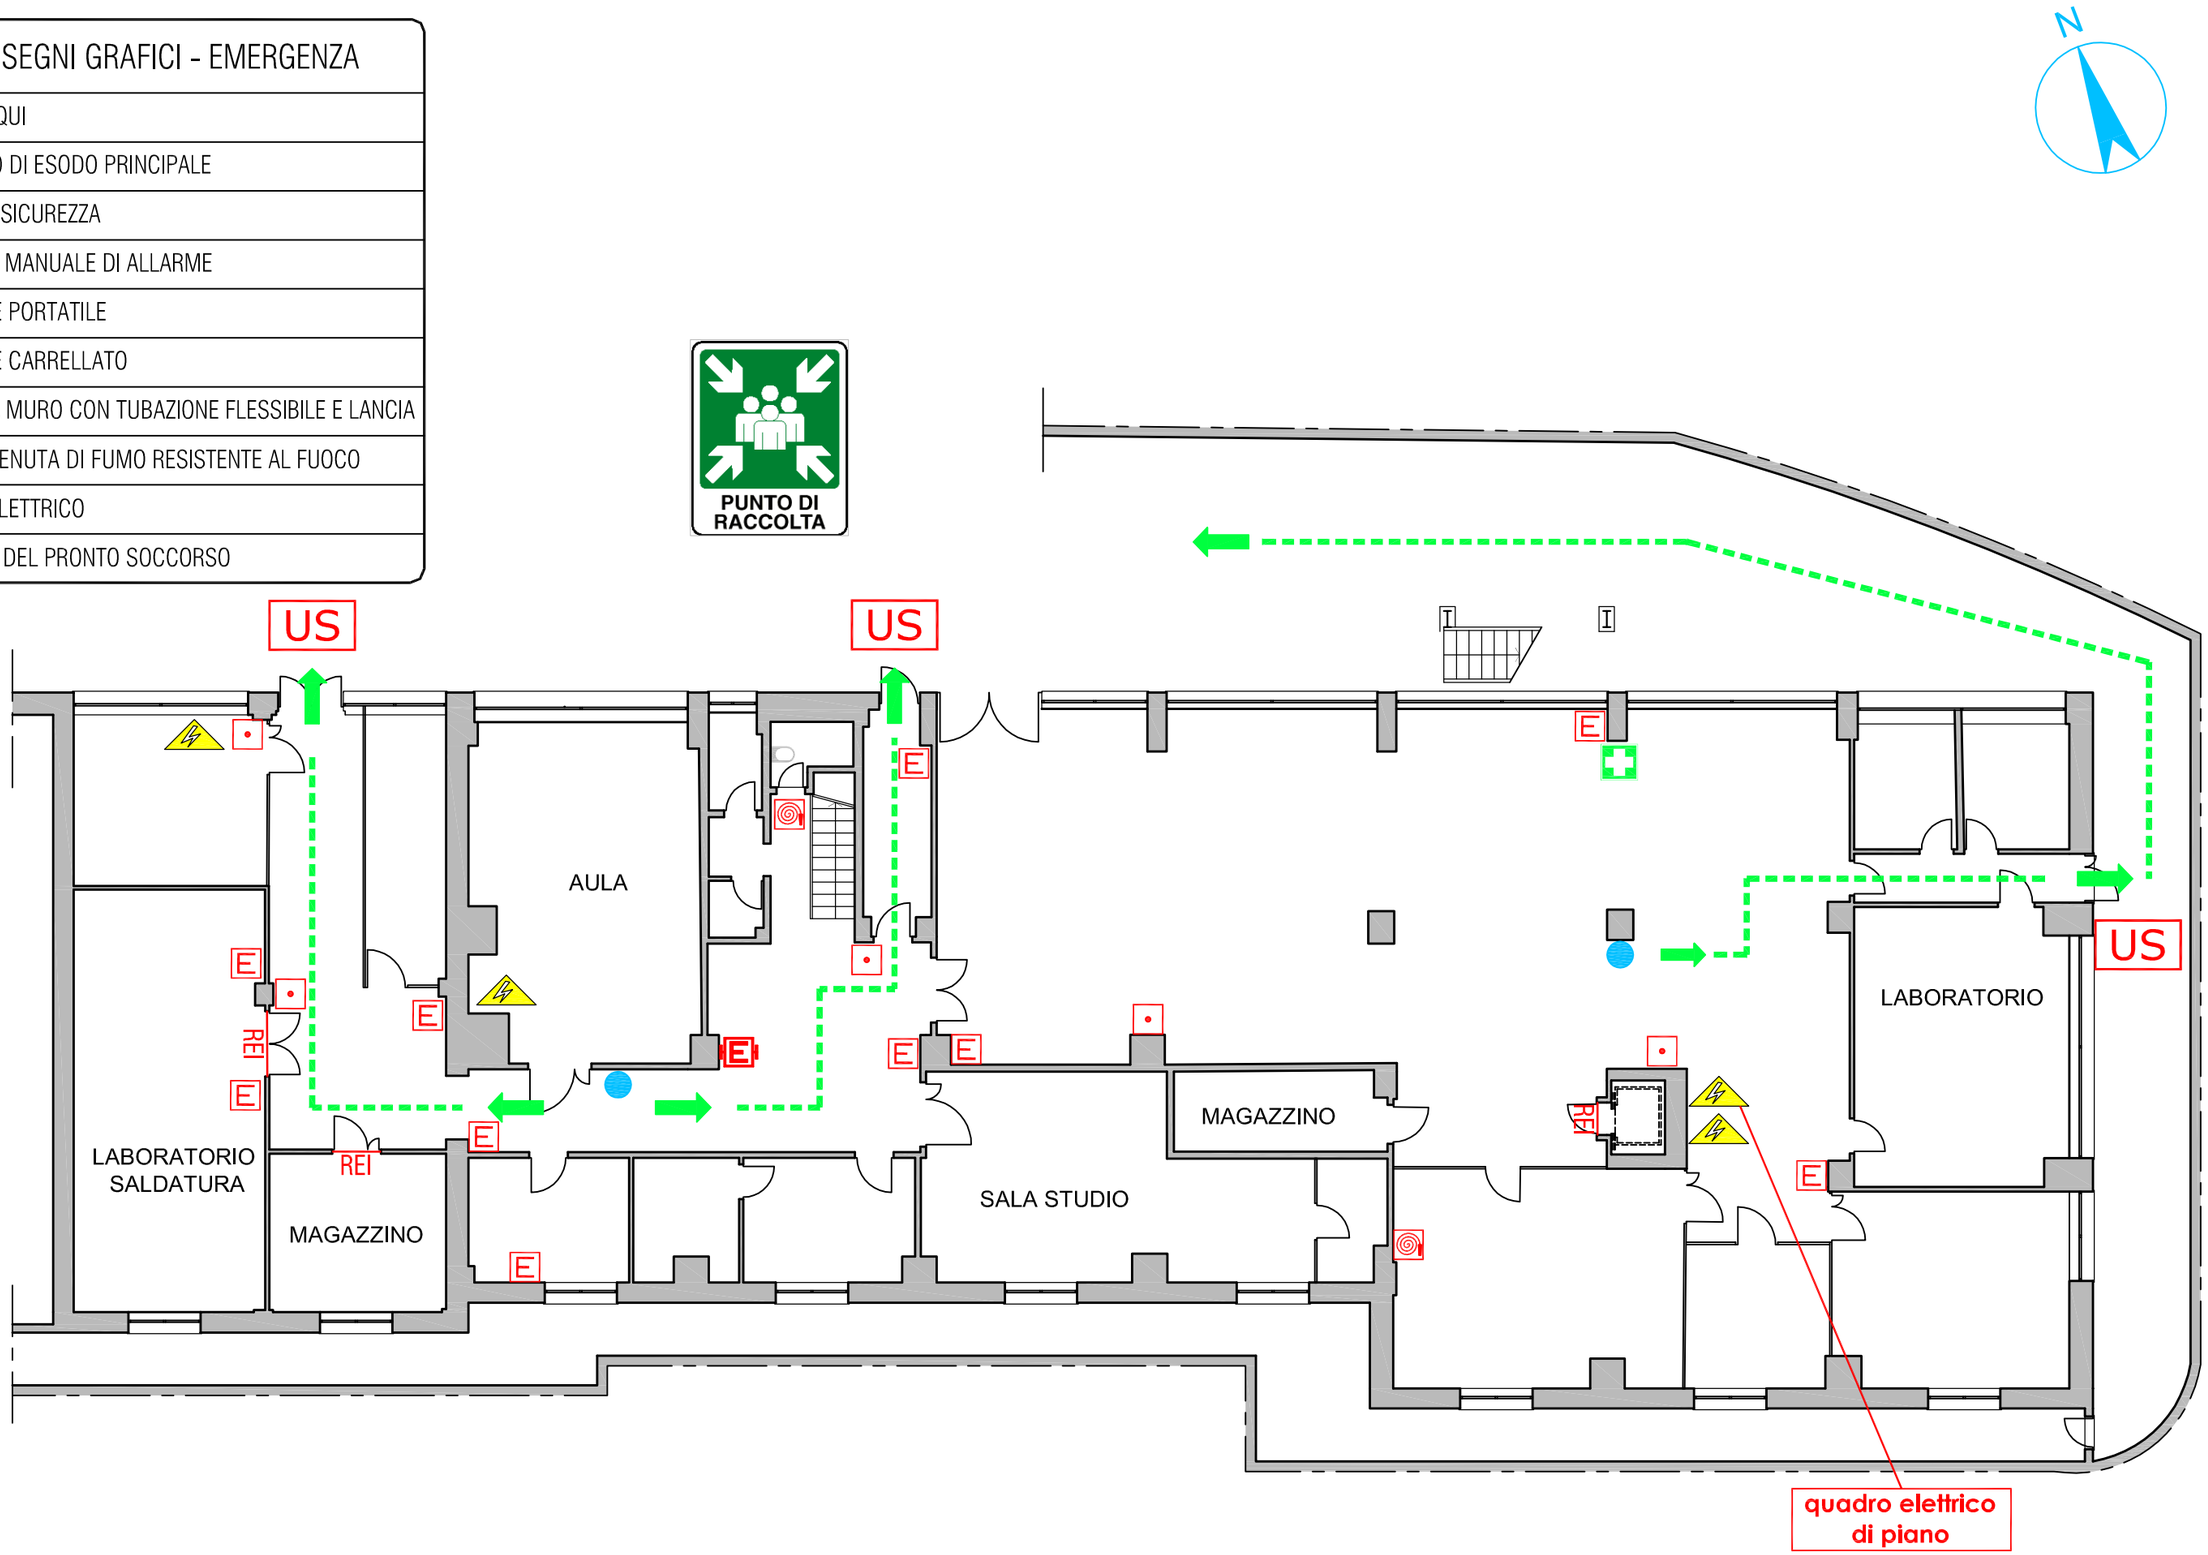
LEGENDA SEGNI GRAFICI - EMERGENZA	
	VOI SIETE QUI
	PERCORSO DI ESODO PRINCIPALE
US	USCITA DI SICUREZZA
	PULSANTE MANUALE DI ALLARME
E	ESTINTORE PORTATILE
E	ESTINTORE CARRELLATO
	IDRANTE A MURO CON TUBAZIONE FLESSIBILE E LANCIA
REI	PORTA A TENUTA DI FUMO RESISTENTE AL FUOCO
	QUADRO ELETTRICO
	CASSETTA DEL PRONTO SOCCORSO