


### LEGENDA SEGNI GRAFICI - EMERGENZA

	VOI SIETE QUI - YOU ARE HERE
	PERCORSO DI ESODO
	USCITA DI SICUREZZA
	PULSANTE MANUALE DI ALLARME
	ESTINTORE PORTATILE
	IDRANTE A MURO CON TUBAZIONE FLESSIBILE E LANCIA
	PORTA A TENUTA DI FUMO RESISTENTE AL FUOCO
	QUADRO ELETTRICO
	CASSETTA DEL PRONTO SOCCORSO
	ARMADIO ATTREZZATURE ANTINCEDIO

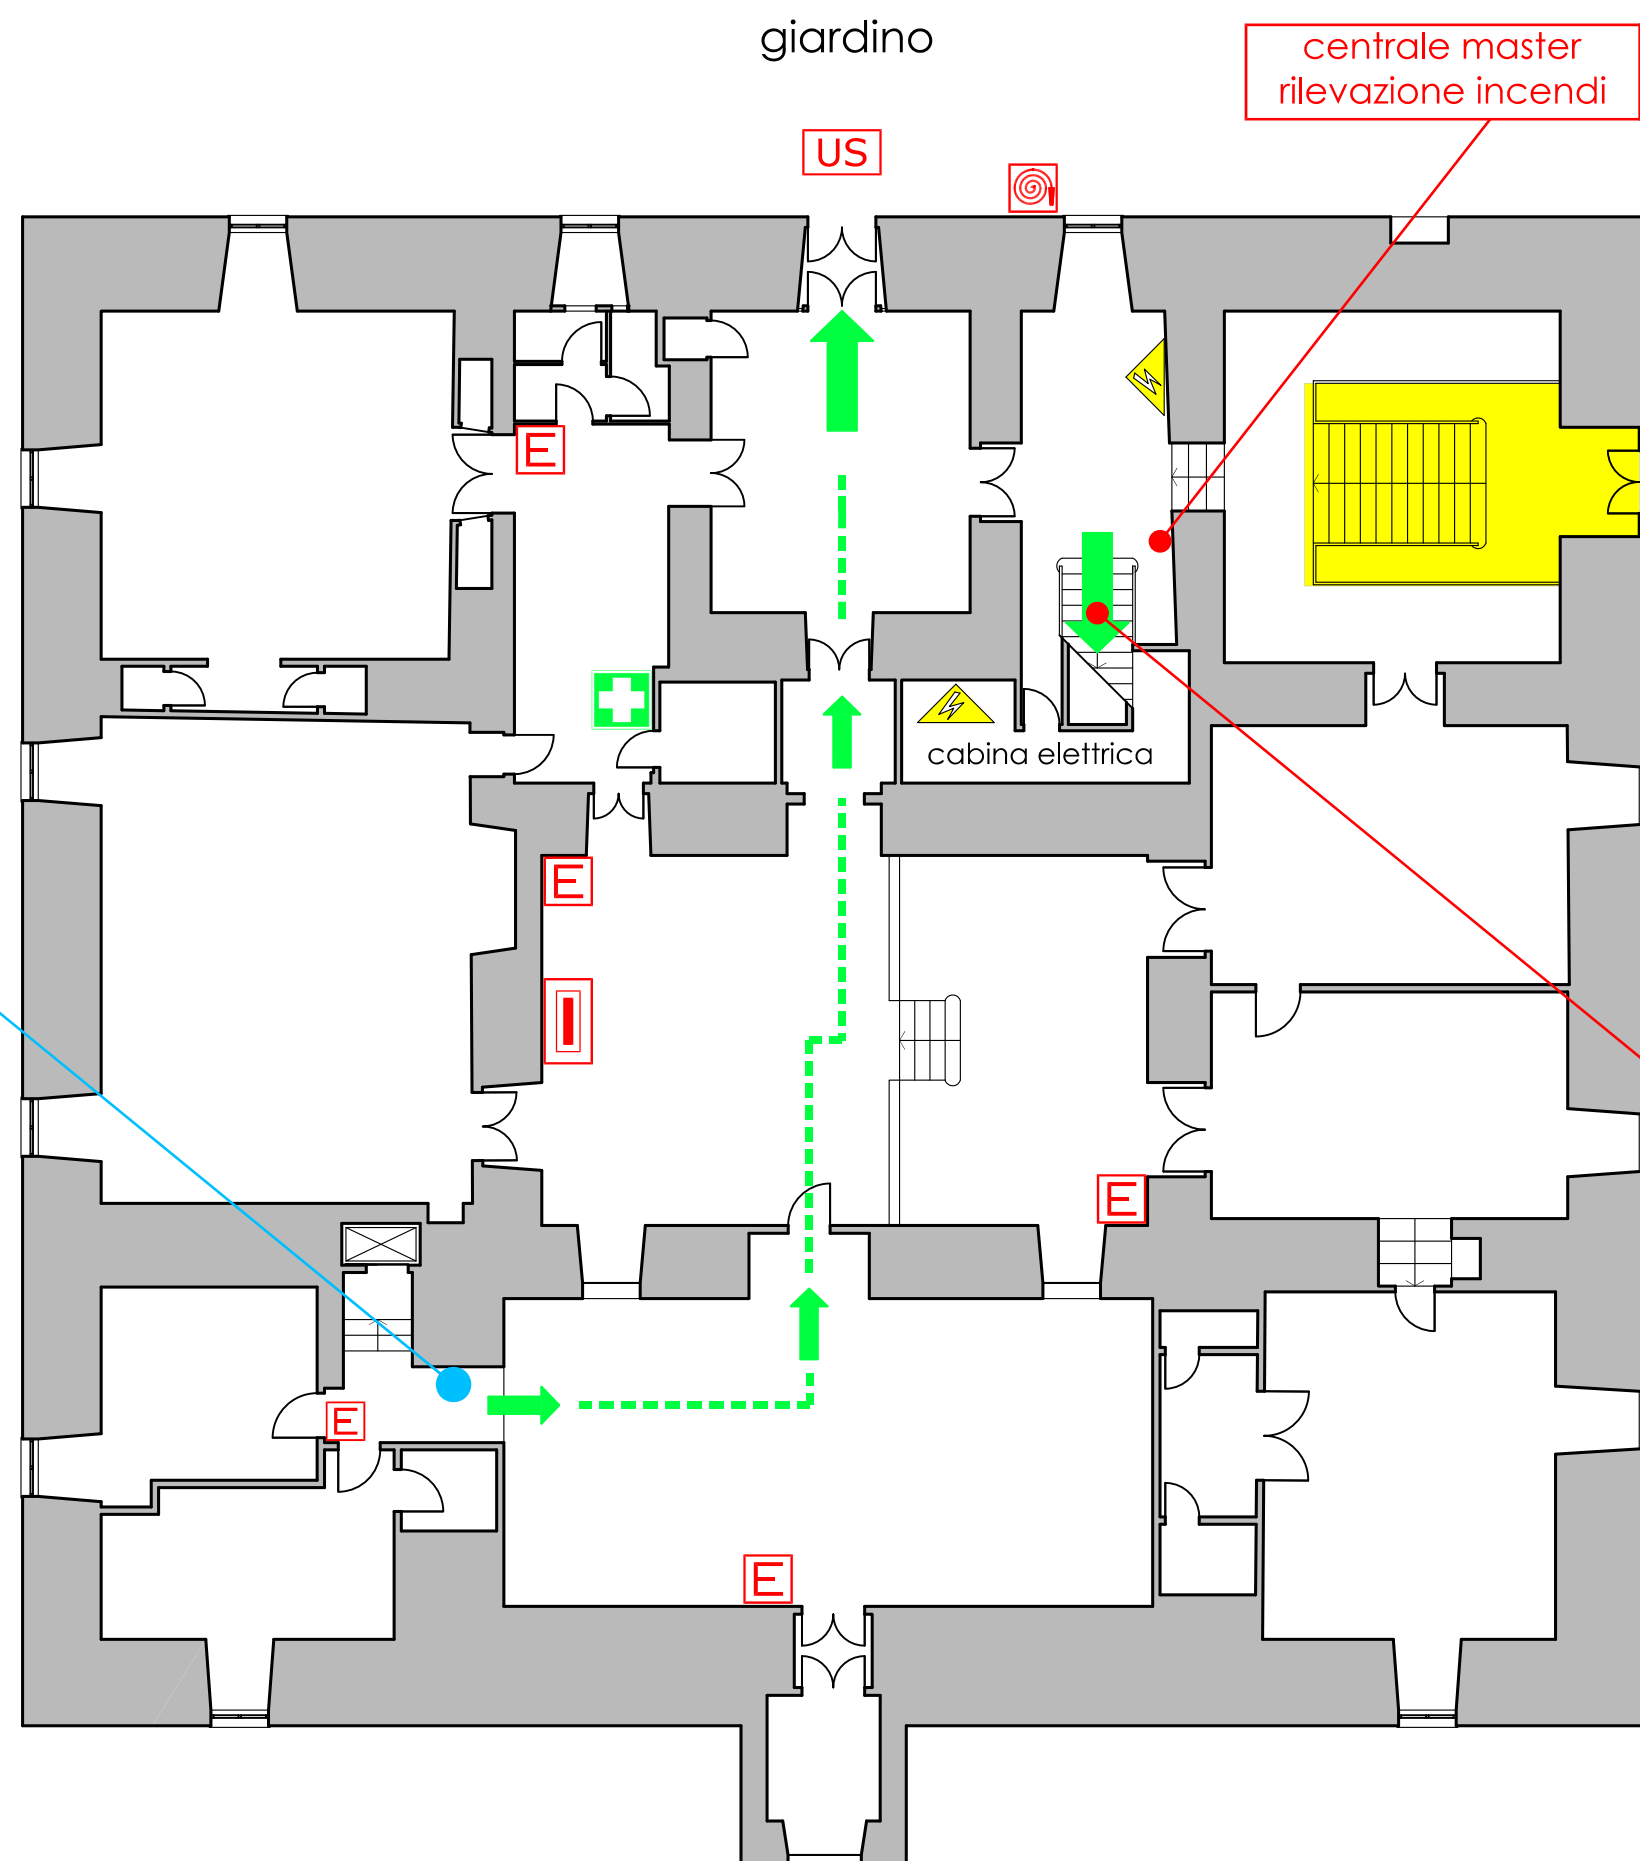

centrale master rilevazione incendi N° 2

collegamento con padiglioni INTERDETTO AREA DI CANTIERE

percorso di esodo secondario verso il piano terra

VOI SIETE QUI  
YOU ARE HERE

giardino

US

cabina elettrica