UNIVERSITA' DEGLI STUDI DI GENOVA

Via all'Opera Pia, 13 - Pad. E

OGGETTO DELLA TAVOLA:

Percorsi di esodo - Piano terra (Lab. DIME)

AGGIORNAMENTO DEL:

22/04/2024

Settore prevenzione protezione e gestione delle emergenze

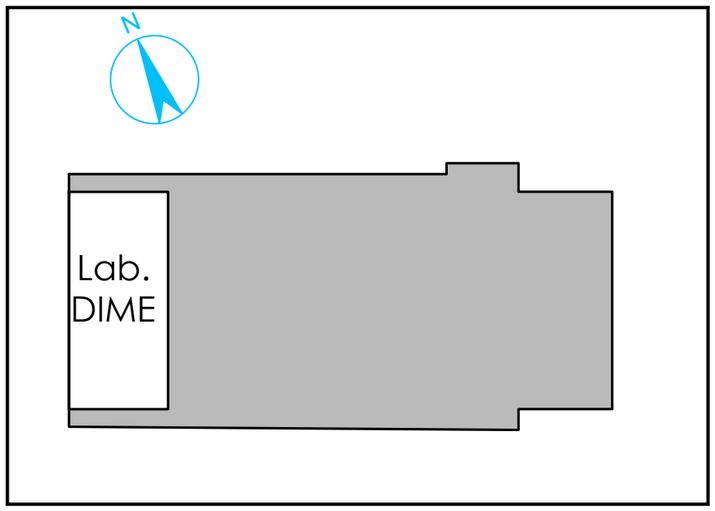
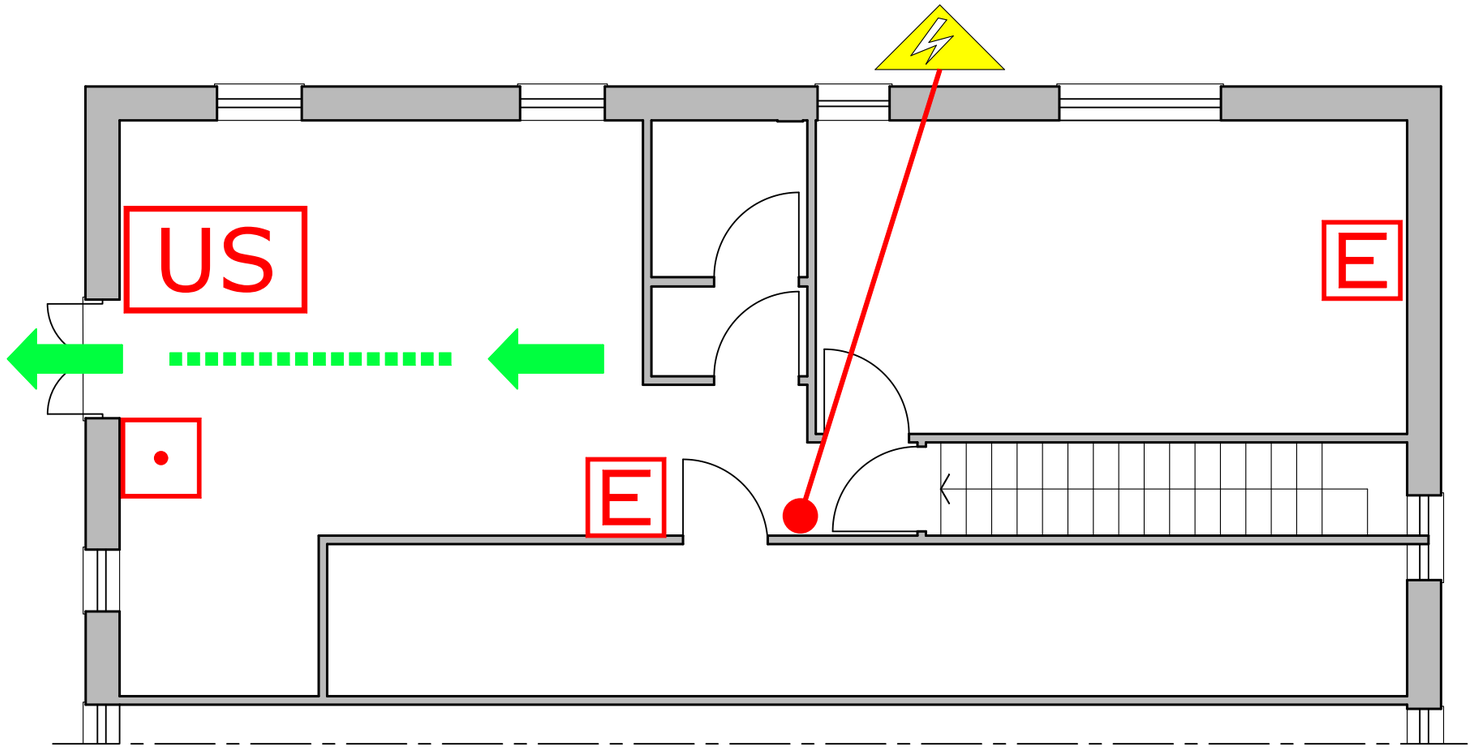
LEGENDA SEGNI GRAFICI – EMERGENZA	
	VOI SIETE QUI
	PERCORSO DI ESODO
US	USCITA DI SICUREZZA
	PULSANTE MANUALE DI ALLARME
E	ESTINTORE PORTATILE
	IDRANTE A MURO CON TUBAZIONE FLESSIBILE E LANCIA
REI	PORTA A TENUTA DI FUMO RESISTENTE AL FUOCO
	QUADRO ELETTRICO
	CASSETTA DEL PRONTO SOCCORSO