



# UNIVERSITA' DEGLI STUDI DI GENOVA

Via Montallegro, 1 - Padiglioni


OGGETTO DELLA TAVOLA:

Percorsi di esodo - Piano Primo

AGGIORNAMENTO DEL:

17/06/2024

Settore prevenzione protezione e gestione delle emergenze

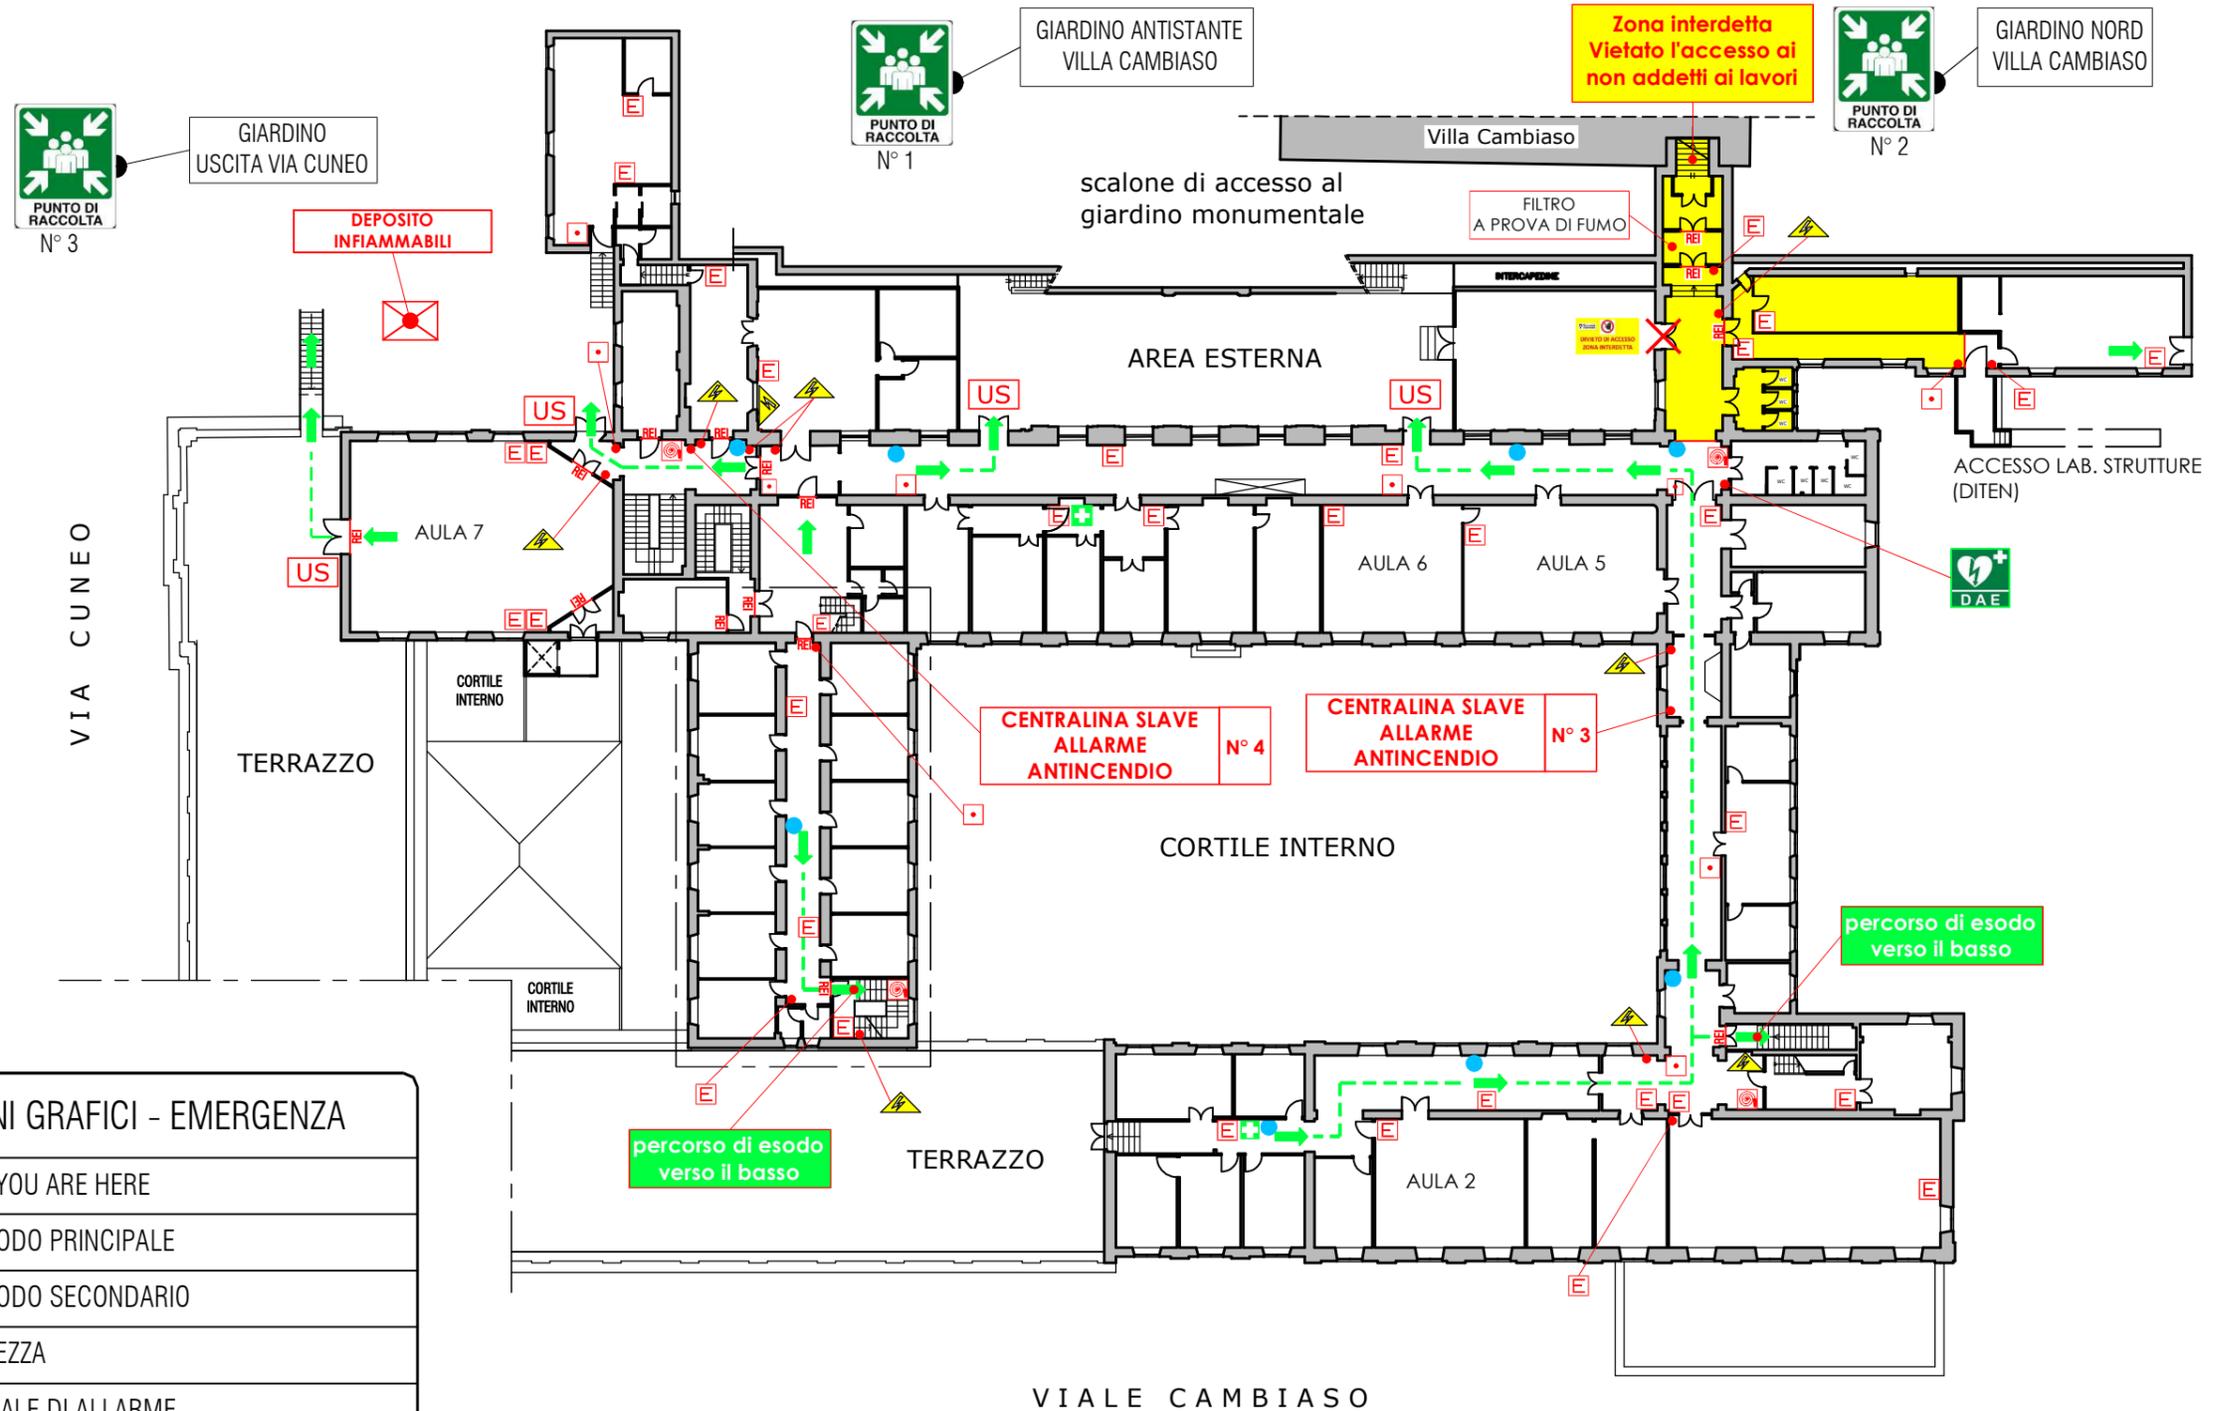

## LEGENDA SEGNI GRAFICI - EMERGENZA

	VOI SIETE QUI - YOU ARE HERE
	PERCORSO DI ESODO PRINCIPALE
	PERCORSO DI ESODO SECONDARIO
	USCITA DI SICUREZZA
	PULSANTE MANUALE DI ALLARME
	ESTINTORE PORTATILE
	IDRANTE A MURO CON TUBAZIONE FLESSIBILE E LANCIA
	PORTA A TENUTA DI FUMO RESISTENTE AL FUOCO
	QUADRO ELETTRICO
	CASSETTA DEL PRONTO SOCCORSO