

UNIVERSITA' DEGLI STUDI DI GENOVA

V.le Benedetto XV, 5 - Palazzina delle Scienze


OGGETTO DELLA TAVOLA:

Percorsi di esodo - Piano Secondo

AGGIORNAMENTO DEL:

15/10/2015

Servizio Prevenzione e Protezione Ambiente e Adeguamento Normativo

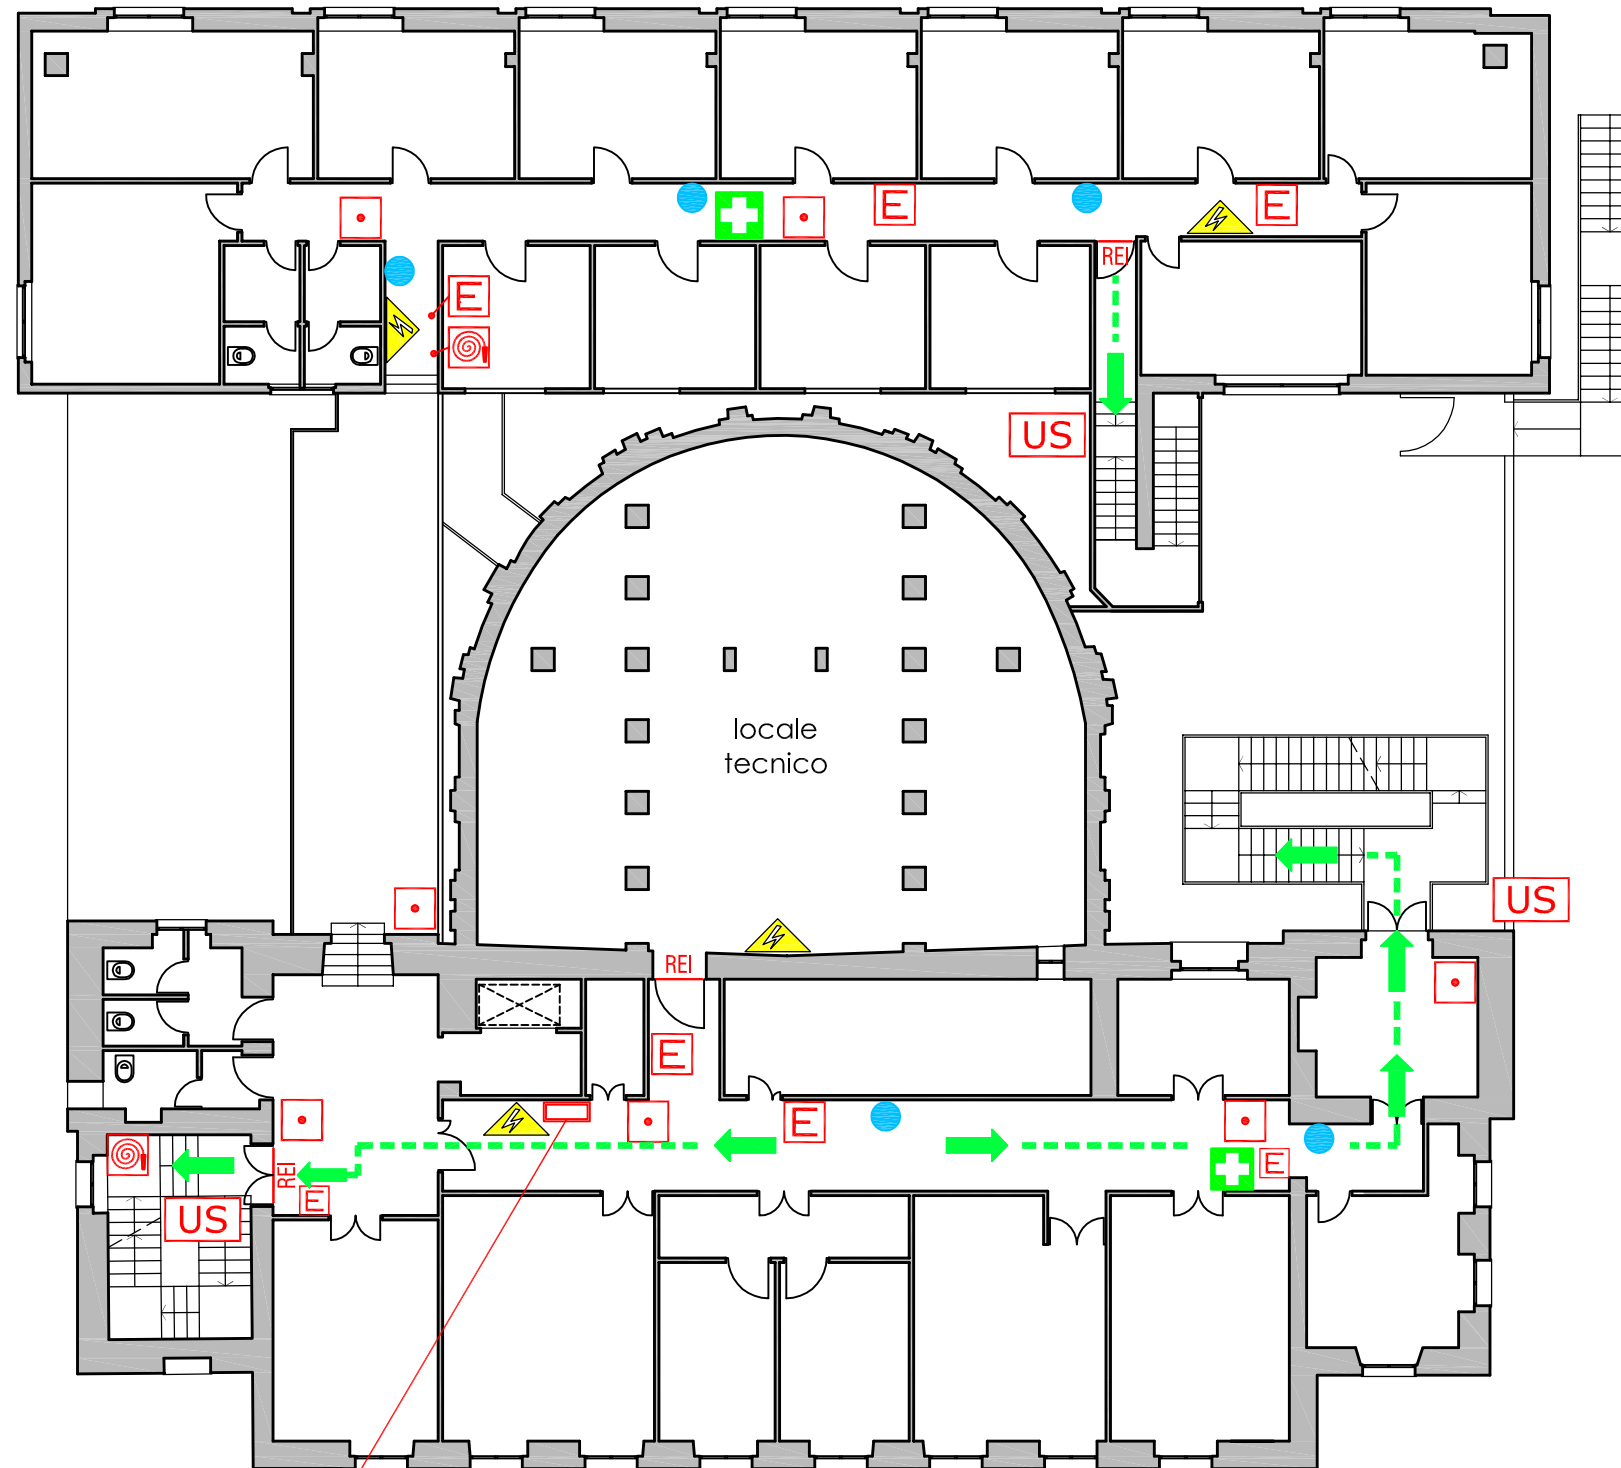

LEGENDA SEGNI GRAFICI - EMERGENZA

	VOI SIETE QUI
	PERCORSO DI ESODO
	USCITA DI SICUREZZA
	PULSANTE MANUALE DI ALLARME
	ESTINTORE PORTATILE
	IDRANTE A MURO CON TUBAZIONE FLESSIBILE E LANCIA
	PORTA A TENUTA DI FUMO RESISTENTE AL FUOCO
	QUADRO ELETTRICO
	CASSETTA DEL PRONTO SOCCORSO

centralina
rilevazione incendi

Viale Benedetto XV