


LEGENDA SEGNI GRAFICI - EMERGENZA

| | |
|--|--|
| | VOI SIETE QUI |
| | PERCORSO DI ESODO |
| | USCITA DI SICUREZZA |
| | PULSANTE MANUALE DI ALLARME |
| | ESTINTORE PORTATILE |
| | IDRANTE A MURO CON TUBAZIONE FLESSIBILE E LANCIA |
| | PORTA A TENUTA DI FUMO RESISTENTE AL FUOCO |
| | QUADRO ELETTRICO |
| | CASSETTA DEL PRONTO SOCCORSO |

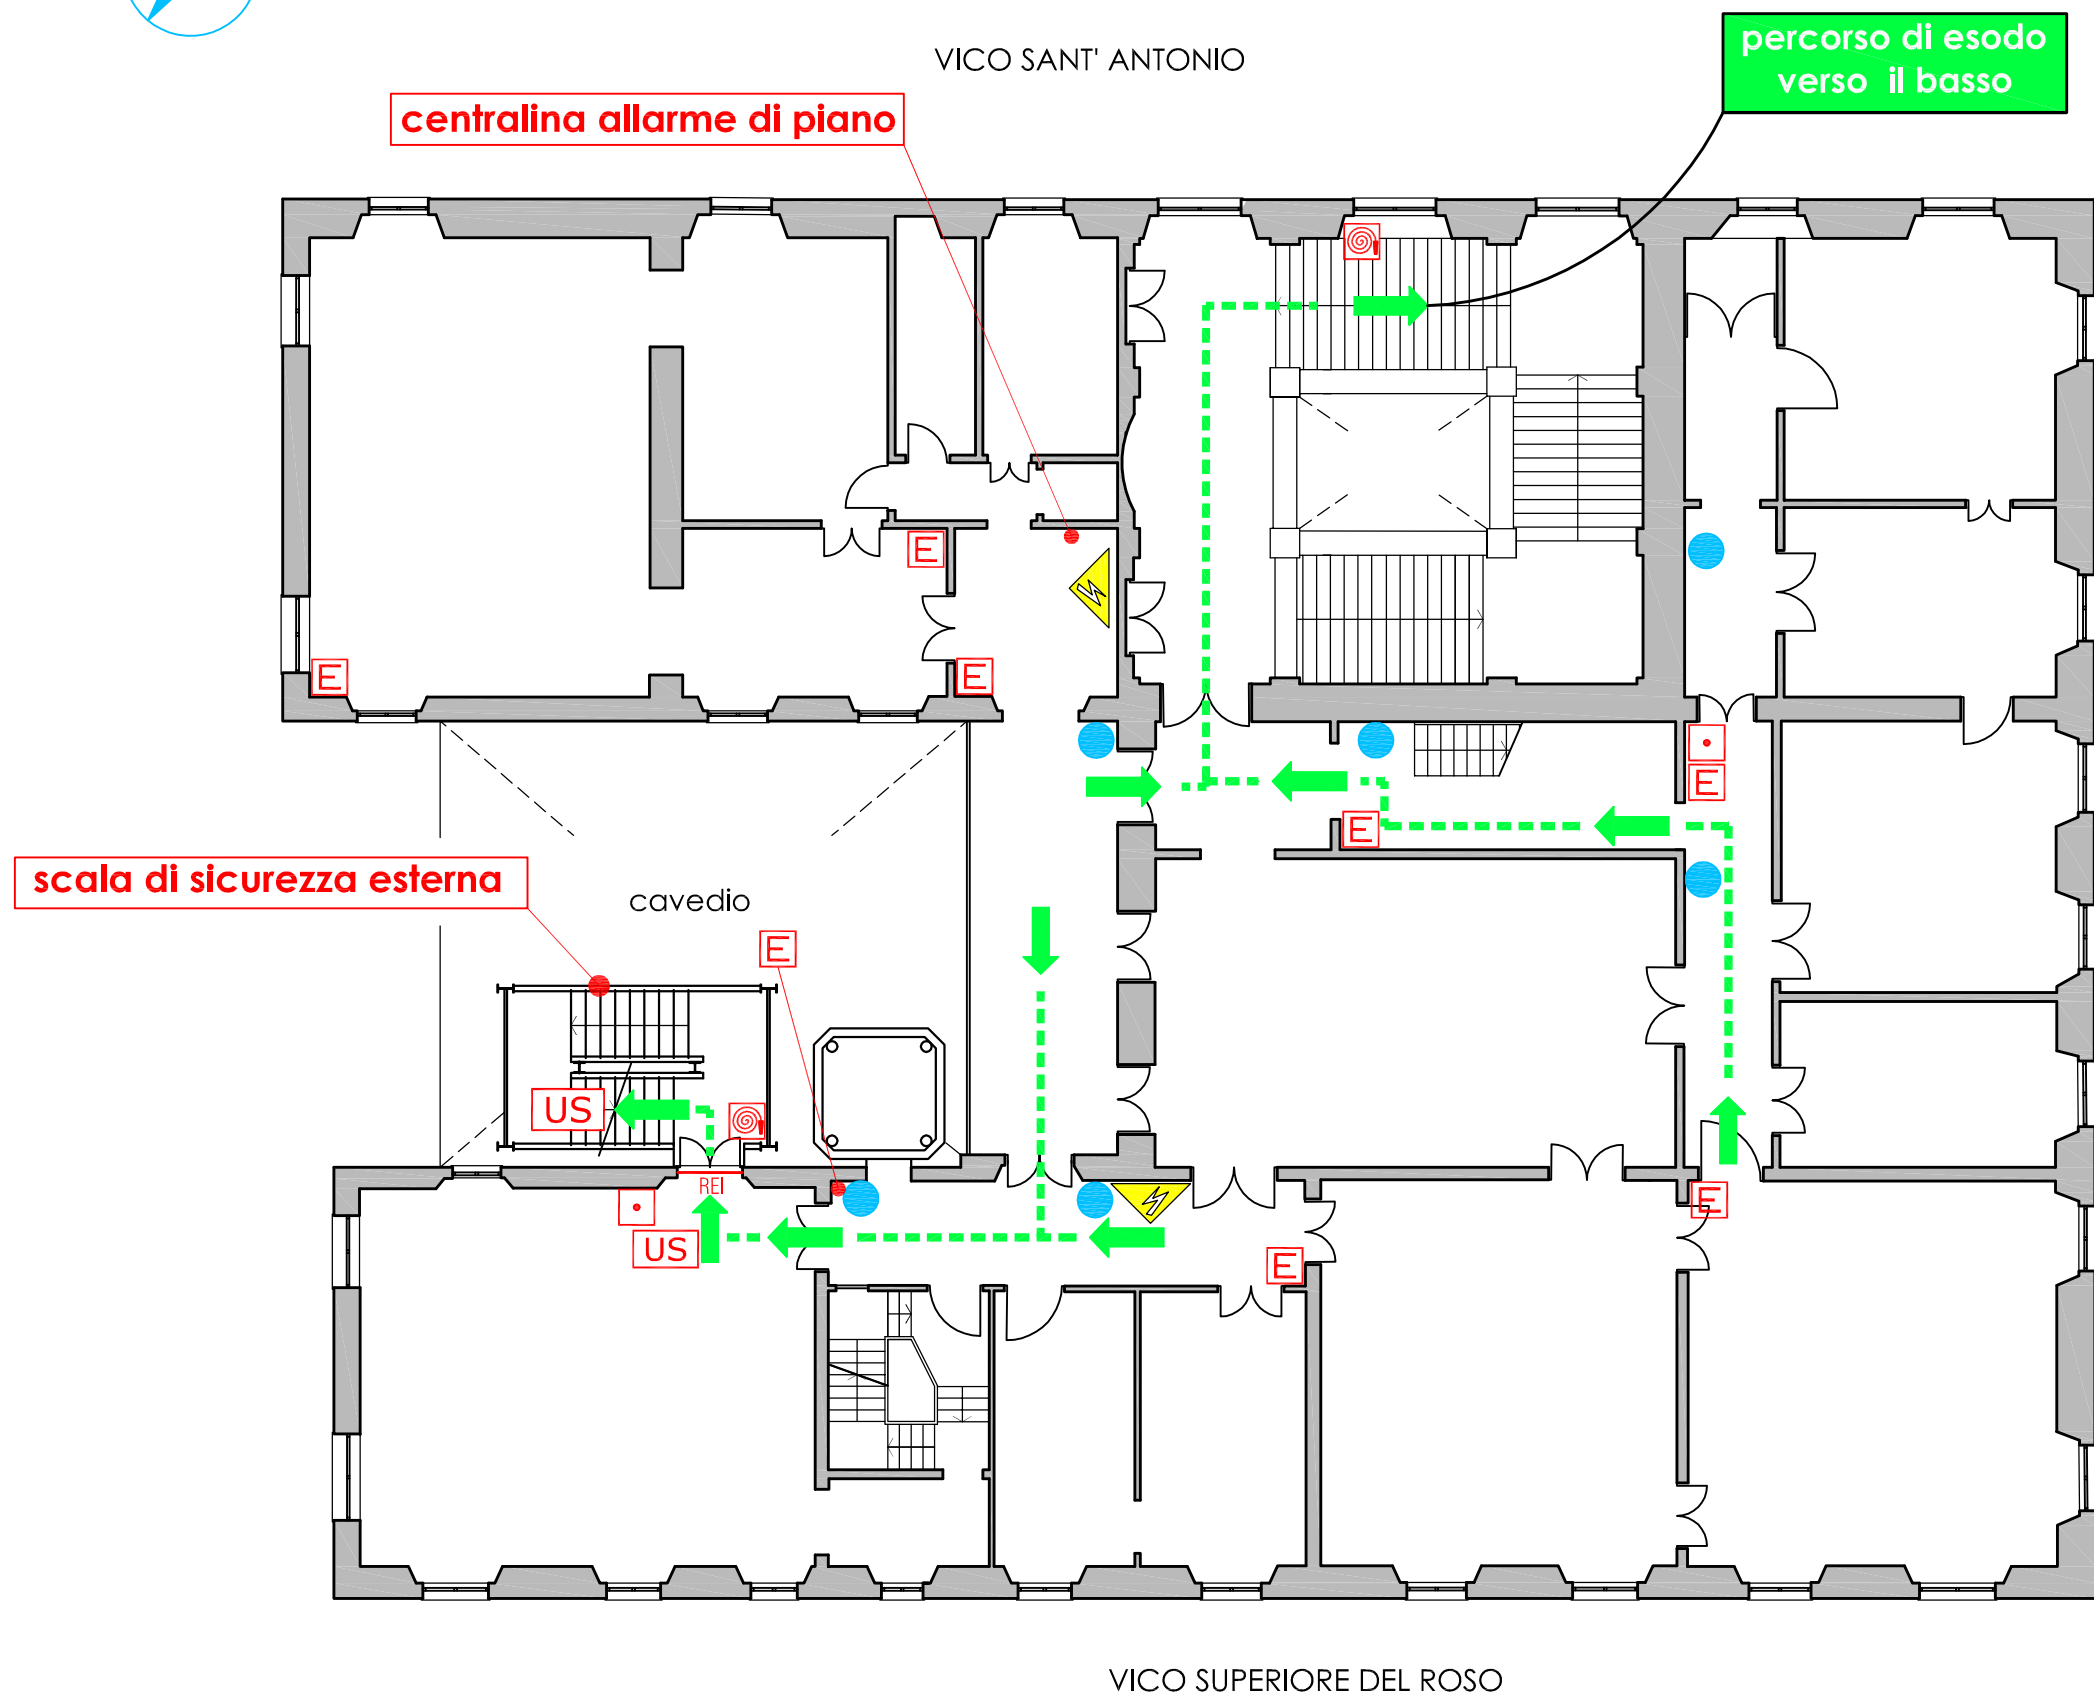

scala di sicurezza esterna

centralina allarme di piano

percorso di esodo verso il basso

VIA BALBI

VICO SUPERIORE DEL ROSSO

VICO SANT' ANTONIO

cavedio