


UNIVERSITA' DEGLI STUDI DI GENOVA

C.so Andrea Podestà, 2


OGGETTO DELLA TAVOLA:
Percorsi di esodo - Corpo A
Piano Terzo

AGGIORNAMENTO DEL:
10/08/2019

Servizio Gestione Salute e Sicurezza

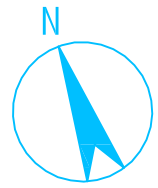

C.SO ANDREA PODESTA'

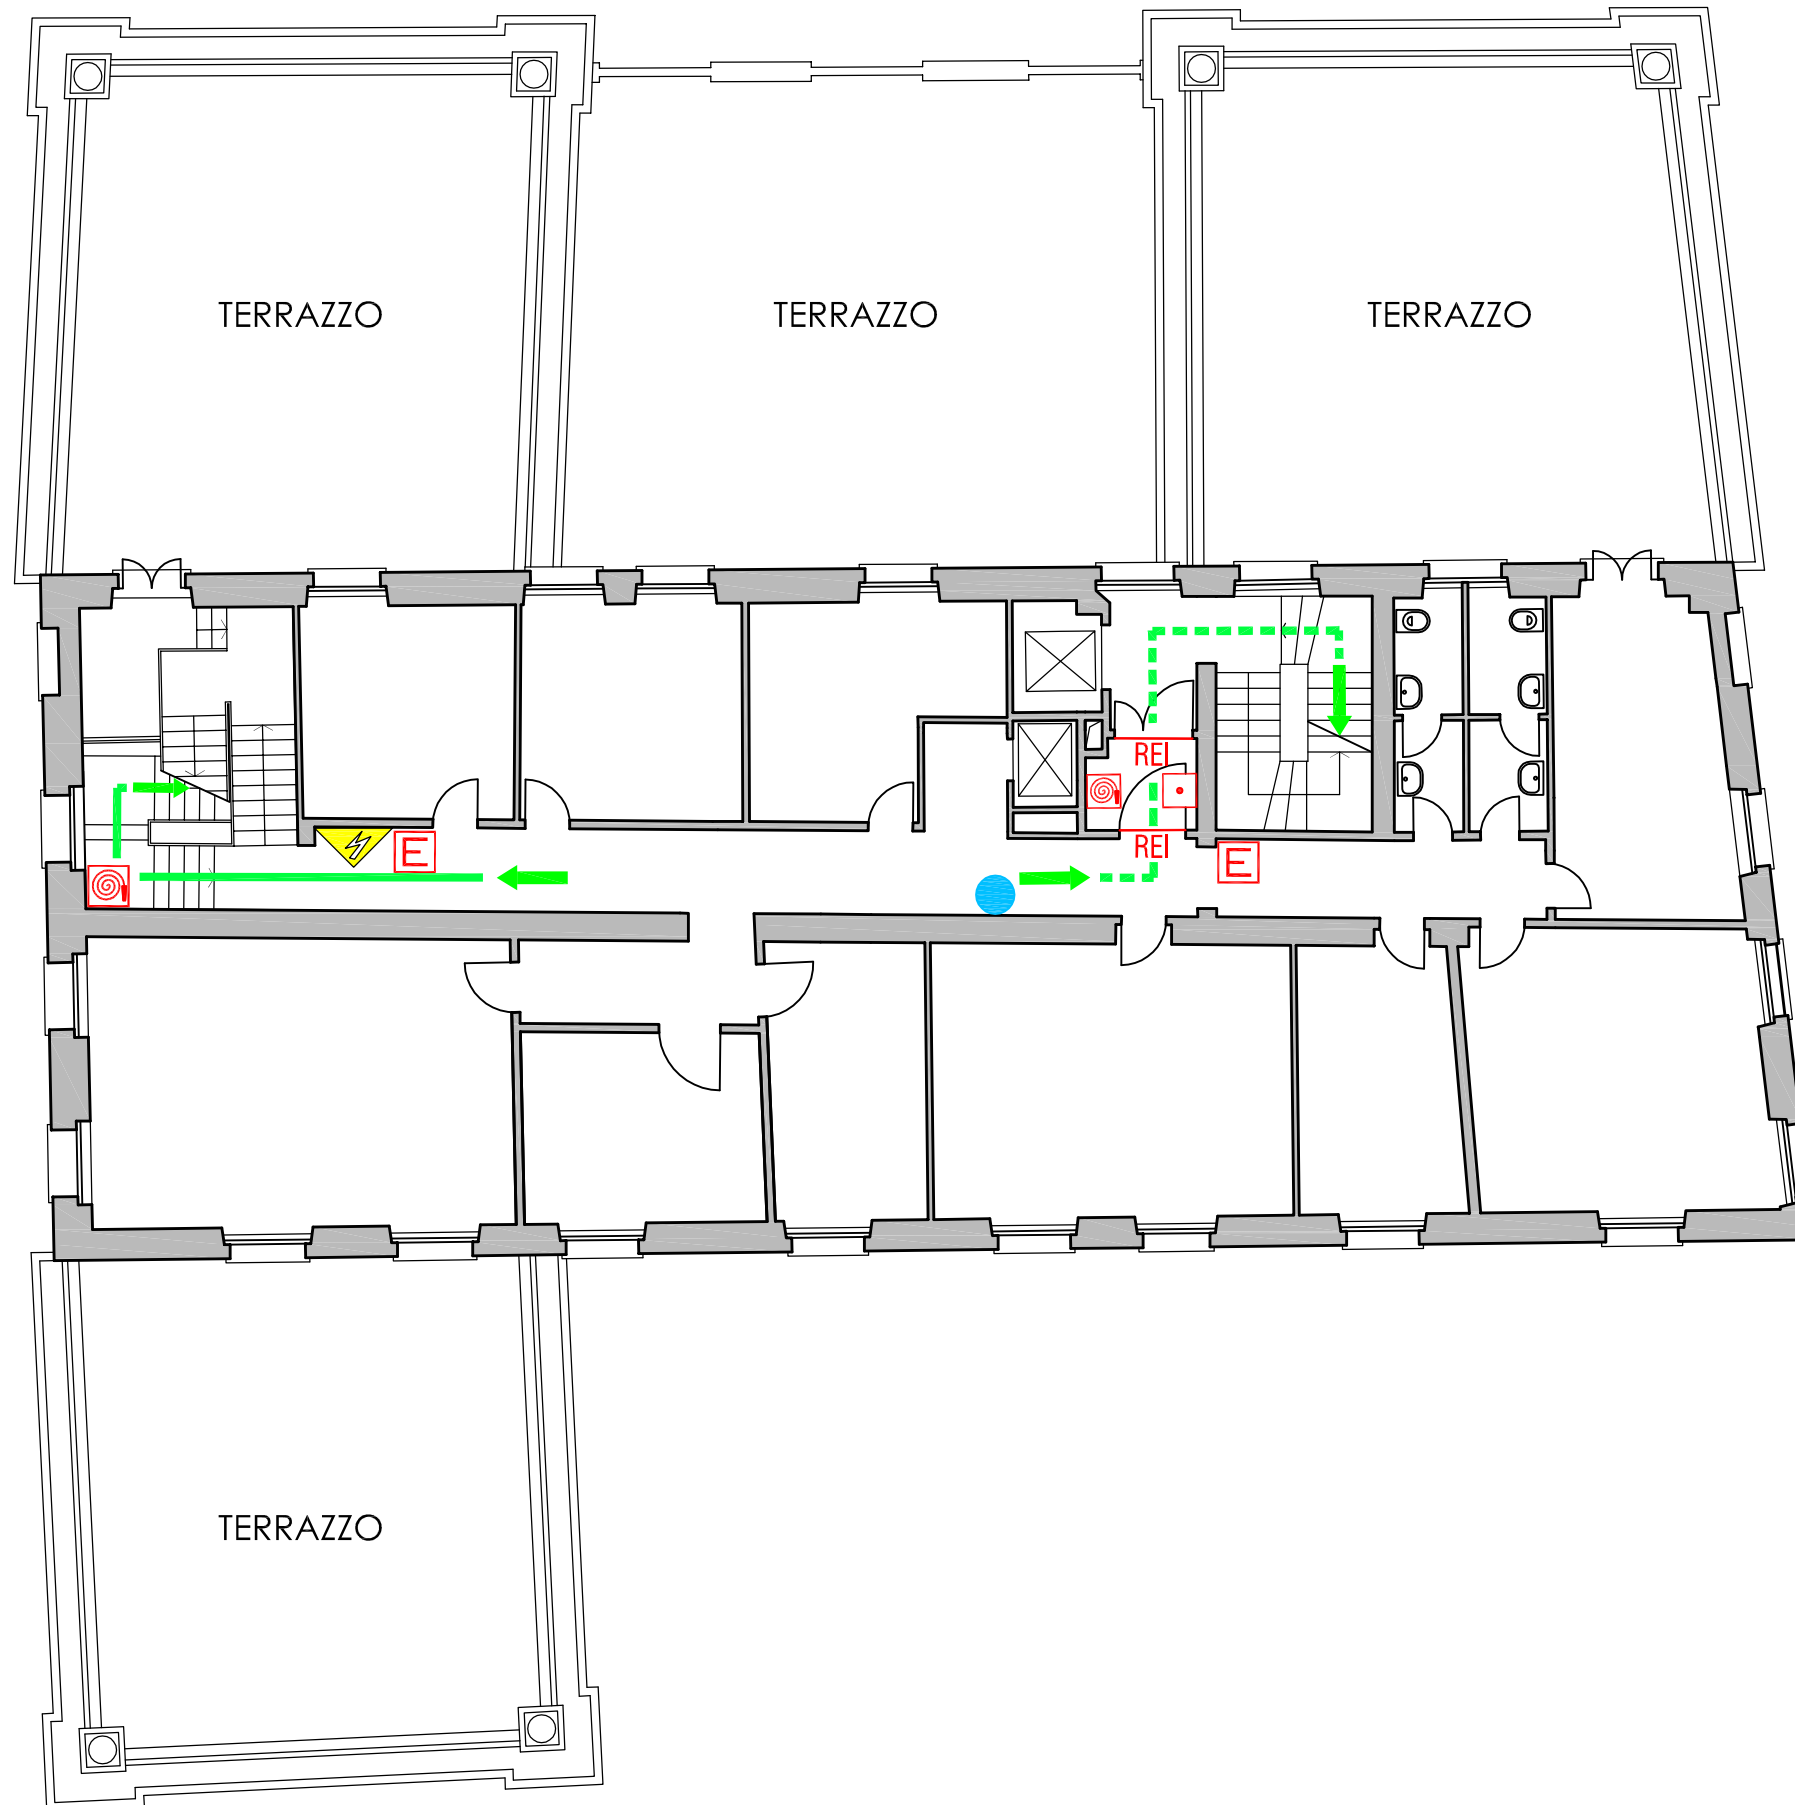

LEGENDA SEGNI GRAFICI - EMERGENZA

	VOI SIETE QUI - YOU ARE HERE
	PERCORSO DI ESODO PRINCIPALE
	PERCORSO DI ESODO SECONDARIO
	USCITA DI SICUREZZA
	PULSANTE MANUALE DI ALLARME
	ESTINTORE PORTATILE
	IDRANTE A MURO CON TUBAZIONE FLESSIBILE E LANCIA
	PORTA A TENUTA DI FUMO RESISTENTE AL FUOCO
	QUADRO ELETTRICO
	CASSETTA DEL PRONTO SOCCORSO

