

UNIVERSITA' DEGLI STUDI DI GENOVA

Via Balbi, 22 - Dipartimento di Giurisprudenza

OGGETTO DELLA TAVOLA:

Percorsi di esodo-Piano Secondo


AGGIORNAMENTO DEL:

28/02/2017







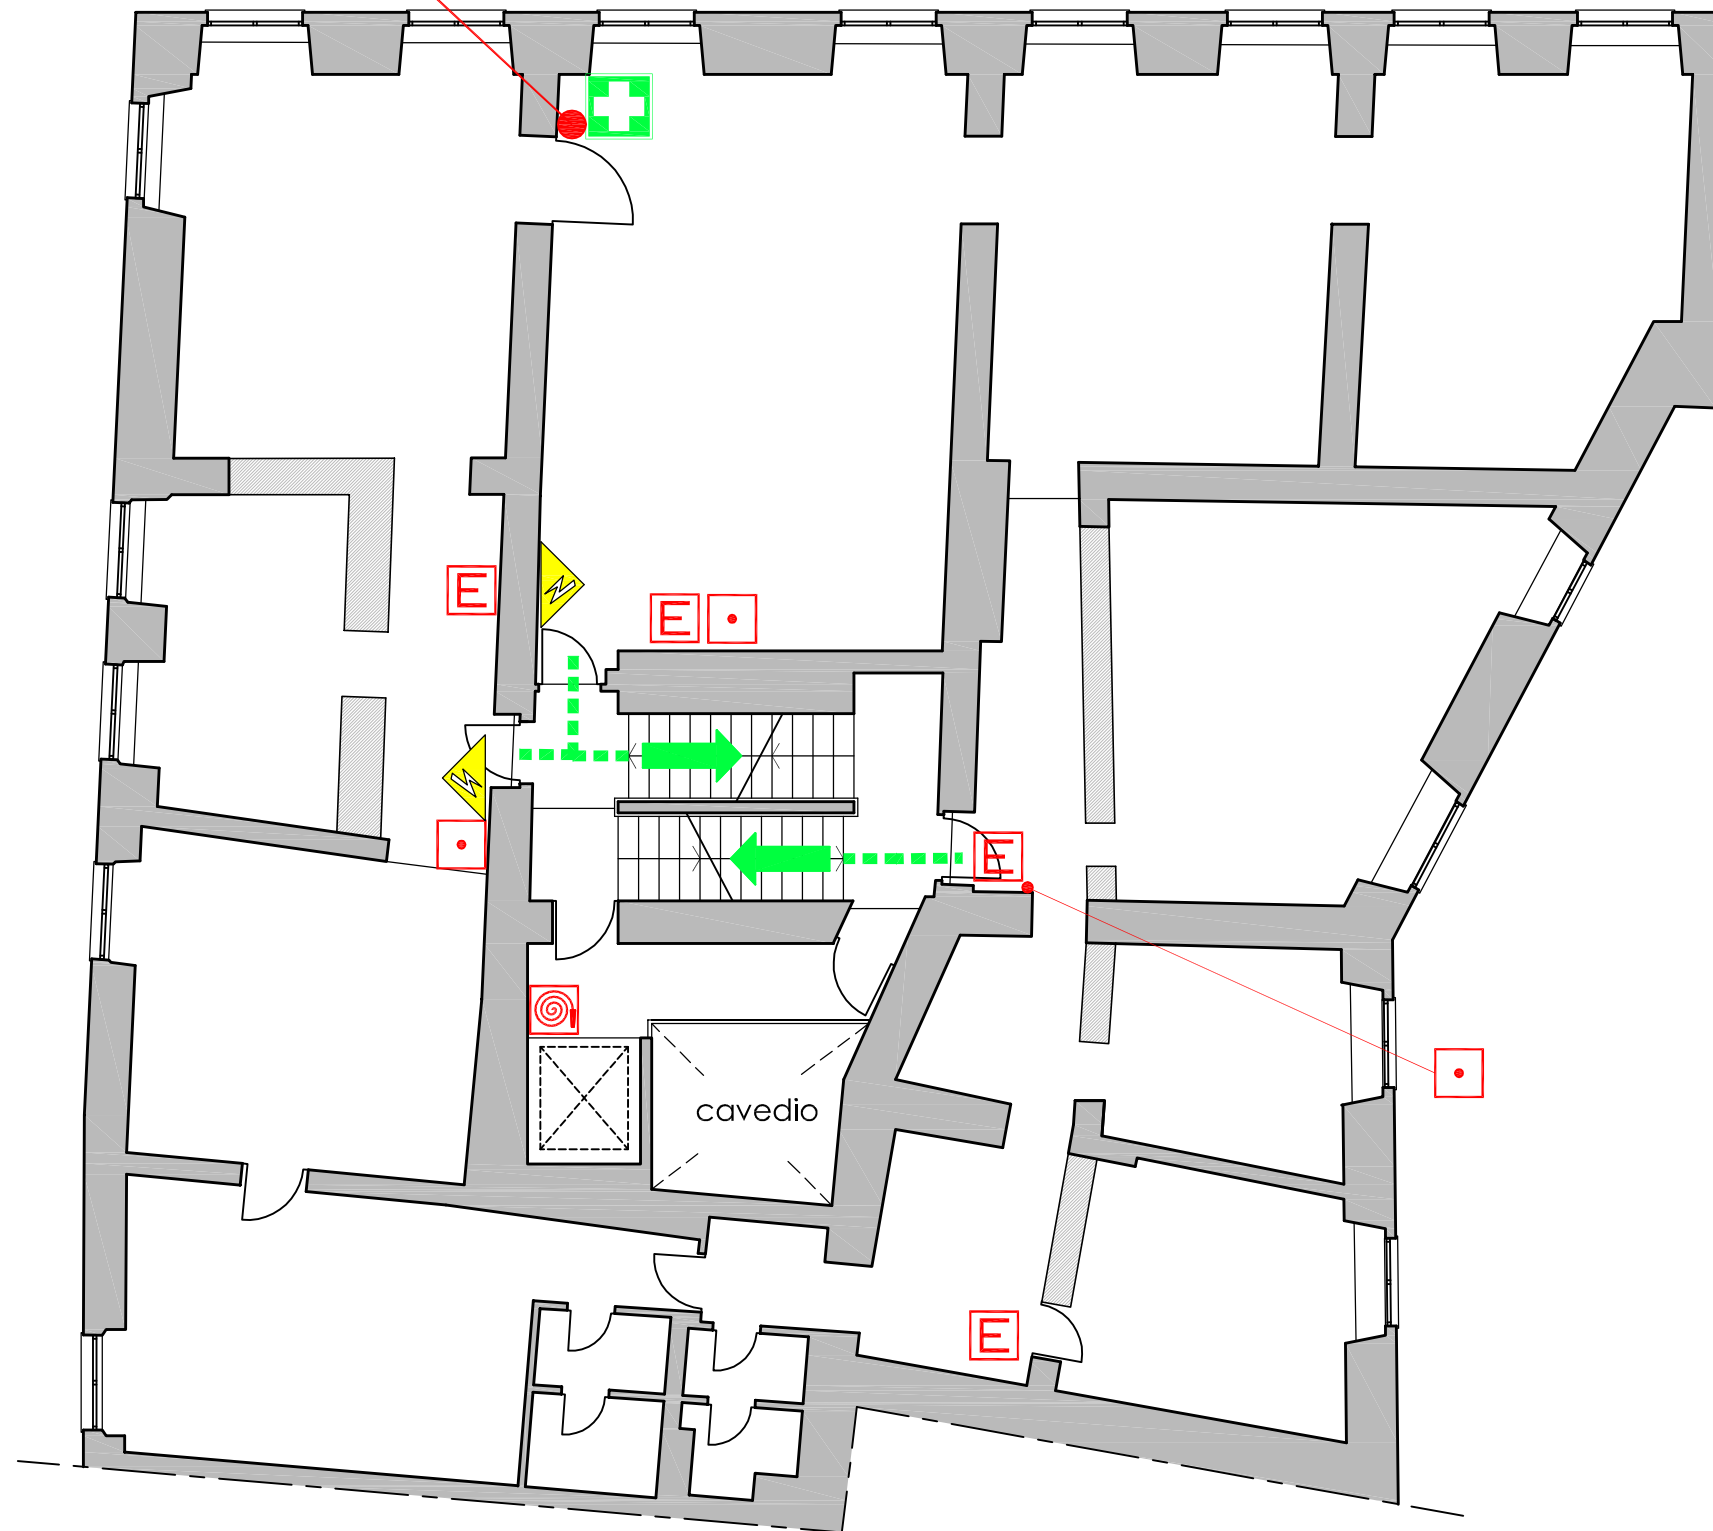


Servizio Prevenzione e Protezione Ambiente e Adeguamento Normativo



Centralina di piano
impianto di rilevazione incendi



LEGENDA SEGNI GRAFICI - EMERGENZA

	VOI SIETE QUI
	PERCORSO DI ESODO PRINCIPALE
	PERCORSO DI ESODO SECONDARIO
	USCITA DI SICUREZZA
	PULSANTE MANUALE DI ALLARME
	ESTINTORE PORTATILE
	IDRANTE A MURO CON TUBAZIONE FLESSIBILE E LANCIA
	PORTA A TENUTA DI FUMO RESISTENTE AL FUOCO
	QUADRO ELETTRICO
	CASSETTA DEL PRONTO SOCCORSO