UNIVERSITA' DEGLI STUDI DI GENOVA

Via Leon Battista Alberti, 3

OGGETTO DELLA TAVOLA:

Percorsi di esodo - Piano Secondo

AGGIORNAMENTO DEL:

20/08/2020

Servizio Gestione Salute e Sicurezza

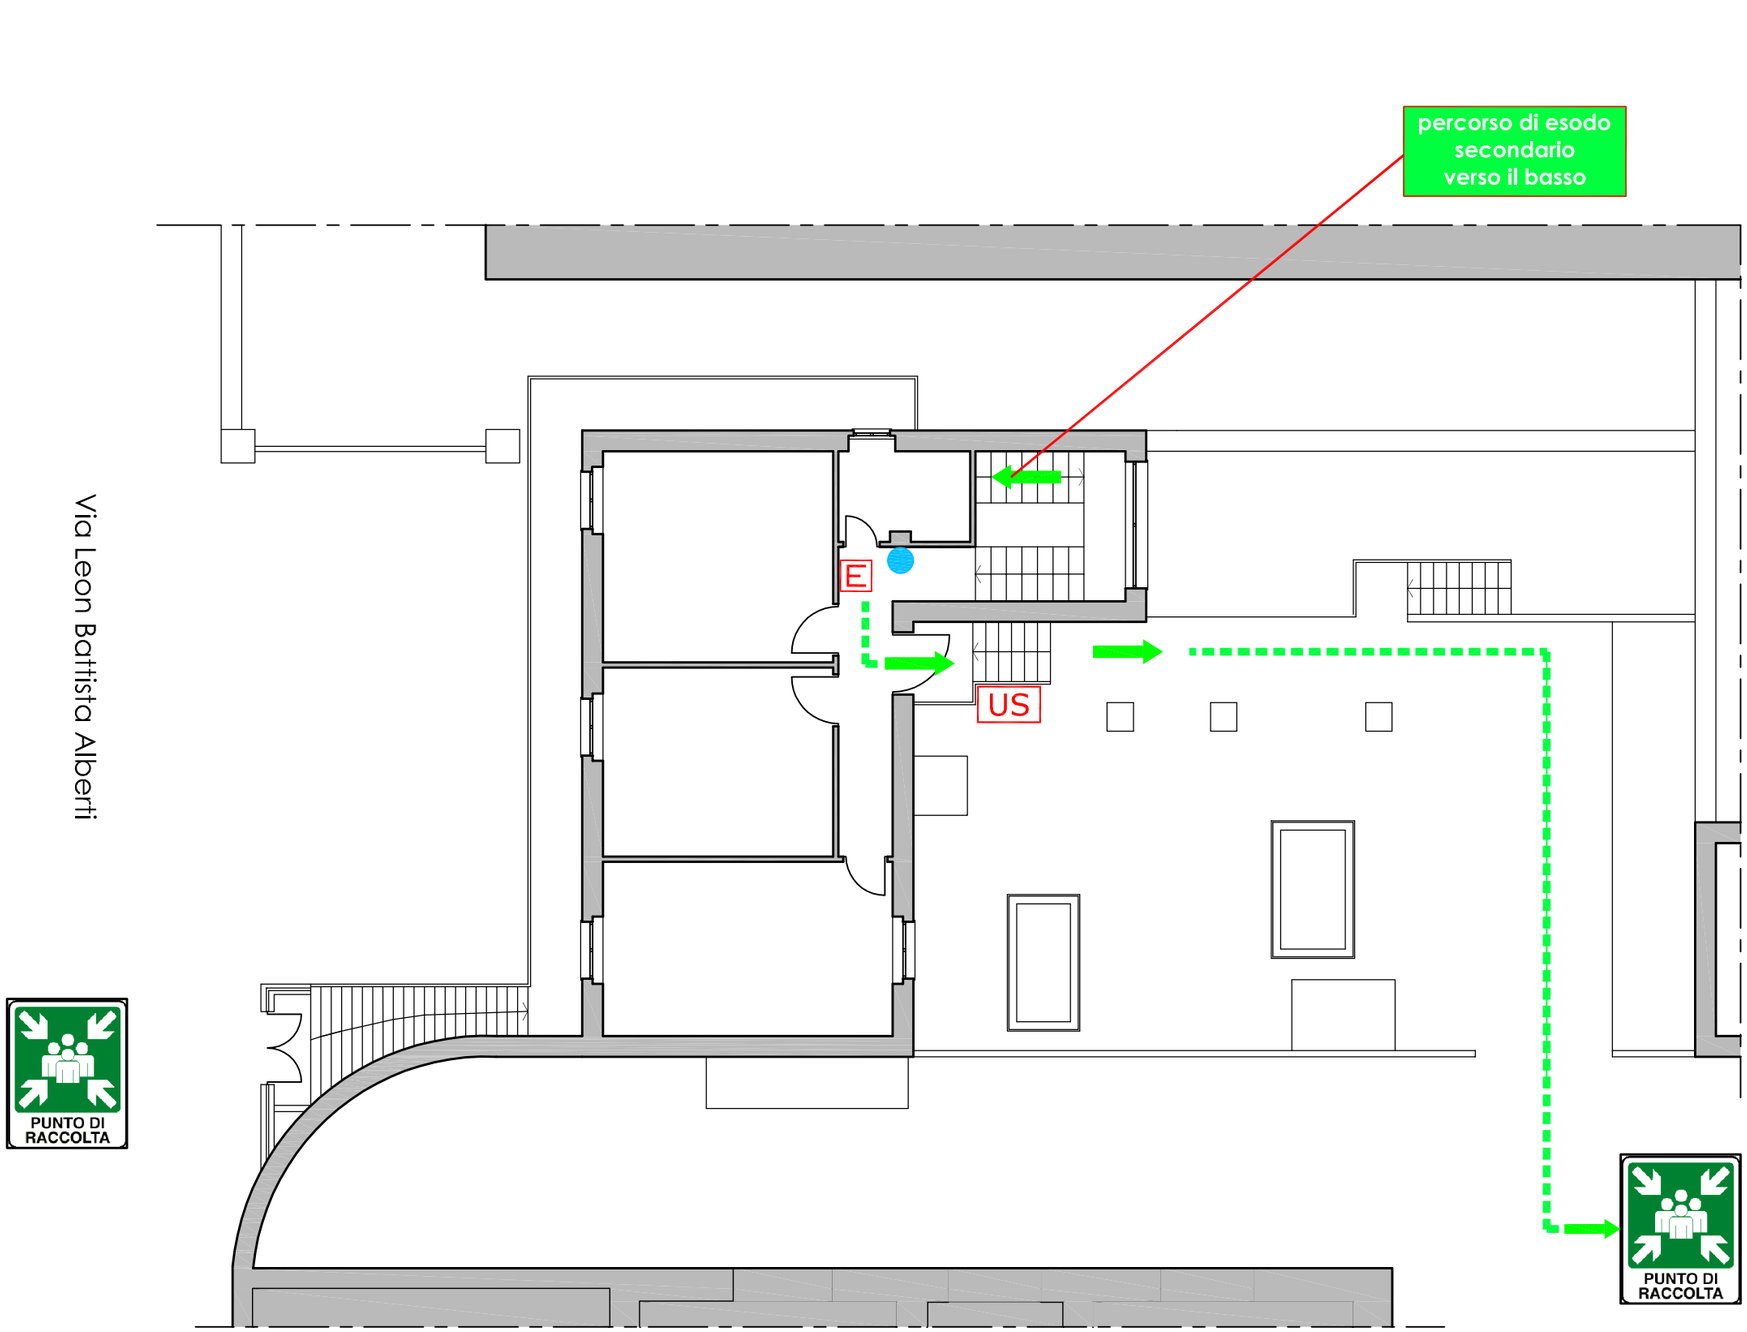

LEGENDA SEGNI GRAFICI - EMERGENZA	
	VOI SIETE QUI - YOU ARE HERE
	PERCORSO DI ESODO
US	USCITA DI SICUREZZA
	PULSANTE MANUALE DI ALLARME
	SGANCIO INTERRUTTORE ELETTRICO GENERALE
E	ESTINTORE PORTATILE
	IDRANTE A MURO CON TUBAZIONE FLESSIBILE E LANCIA
REI	PORTA A TENUTA DI FUMO RESISTENTE AL FUOCO
	QUADRO ELETTRICO
	CASSETTA DEL PRONTO SOCCORSO