



UNIVERSITA' DEGLI STUDI DI GENOVA

Viale Benedetto XV, 6


OGGETTO DELLA TAVOLA:

Percorsi di esodo - Piano terra

AGGIORNAMENTO DEL:

20/04/2022

Servizio Gestione Salute e Sicurezza

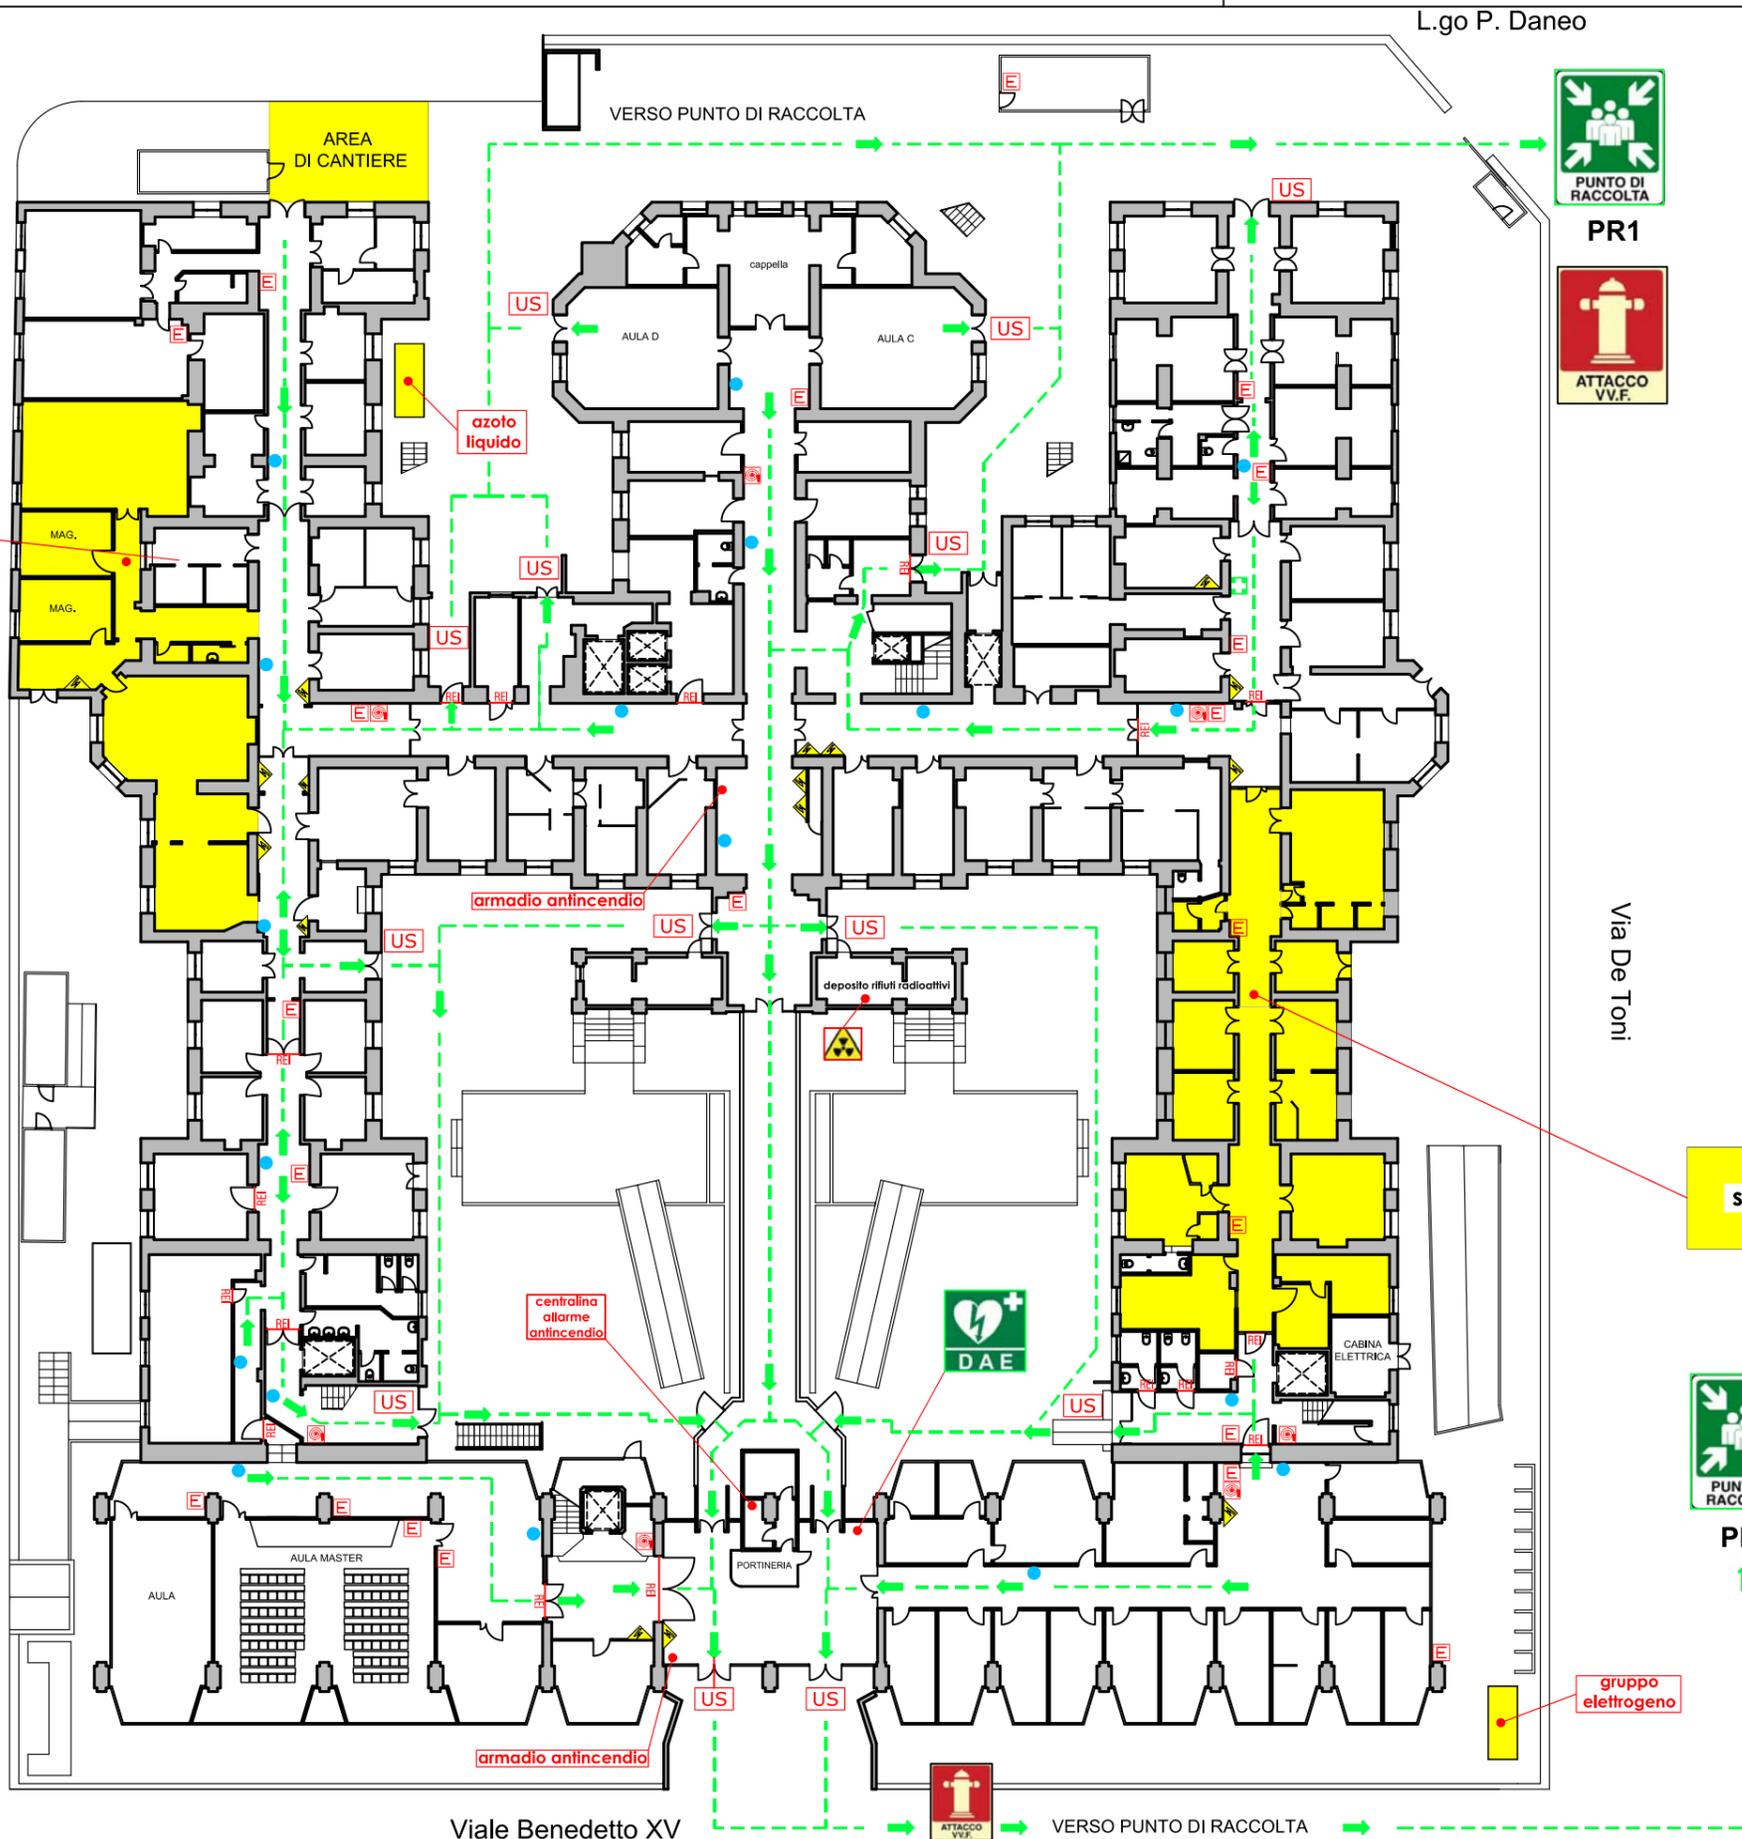

LEGENDA SEGNI GRAFICI - EMERGENZA

	VOI SIETE QUI - YOU ARE HERE
	PERCORSO DI ESODO
	USCITA DI SICUREZZA
	PULSANTE MANUALE DI ALLARME
	ESTINTORE PORTATILE
	IDRANTE A MURO CON TUBAZIONE FLESSIBILE E LANCIA
	PORTA A TENUTA DI FUMO RESISTENTE AL FUOCO
	QUADRO ELETTRICO
	CASSETTA DEL PRONTO SOCCORSO

Via L.B. Alberti

Via De Toni

spazi non utilizzati



PR2

gruppo elettrogeno

