UNIVERSITA' DEGLI STUDI DI GENOVA

Via Balbi, 5 - Palazzo dell'Università

OGGETTO DELLA TAVOLA:

Percorsi di esodo - Piano terra

AGGIORNAMENTO DEL:

29 aprile 2024

Servizio Gestione Salute e Sicurezza

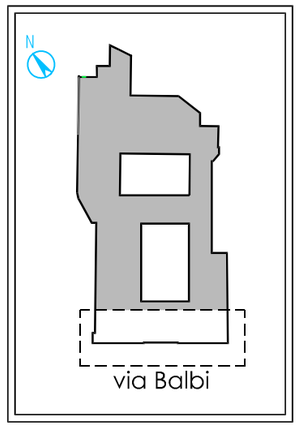

N

LEGENDA SEGNI GRAFICI - EMERGENZA	
	VOI SIETE QUI - YOU ARE HERE
	PERCORSO DI ESODO
US	USCITA DI SICUREZZA
	PULSANTE MANUALE DI ALLARME
E	ESTINTORE PORTATILE
	IDRANTE A MURO CON TUBAZIONE FLESSIBILE E LANCIA
REI	PORTA A TENUTA DI FUMO RESISTENTE AL FUOCO
	QUADRO ELETTRICO
	CASSETTA DEL PRONTO SOCCORSO

segnalatore ottico/acustico dell'attivazione dell'impianto di rivelazione automatica di fughe gas centrale termica

interruttore elettrico generale centrale termica

saracinesca scangio manuale alimentazione combustile centrale termica

interruttore elettrico generale centrale termica

interruttore elettrico generale cabina elettrica
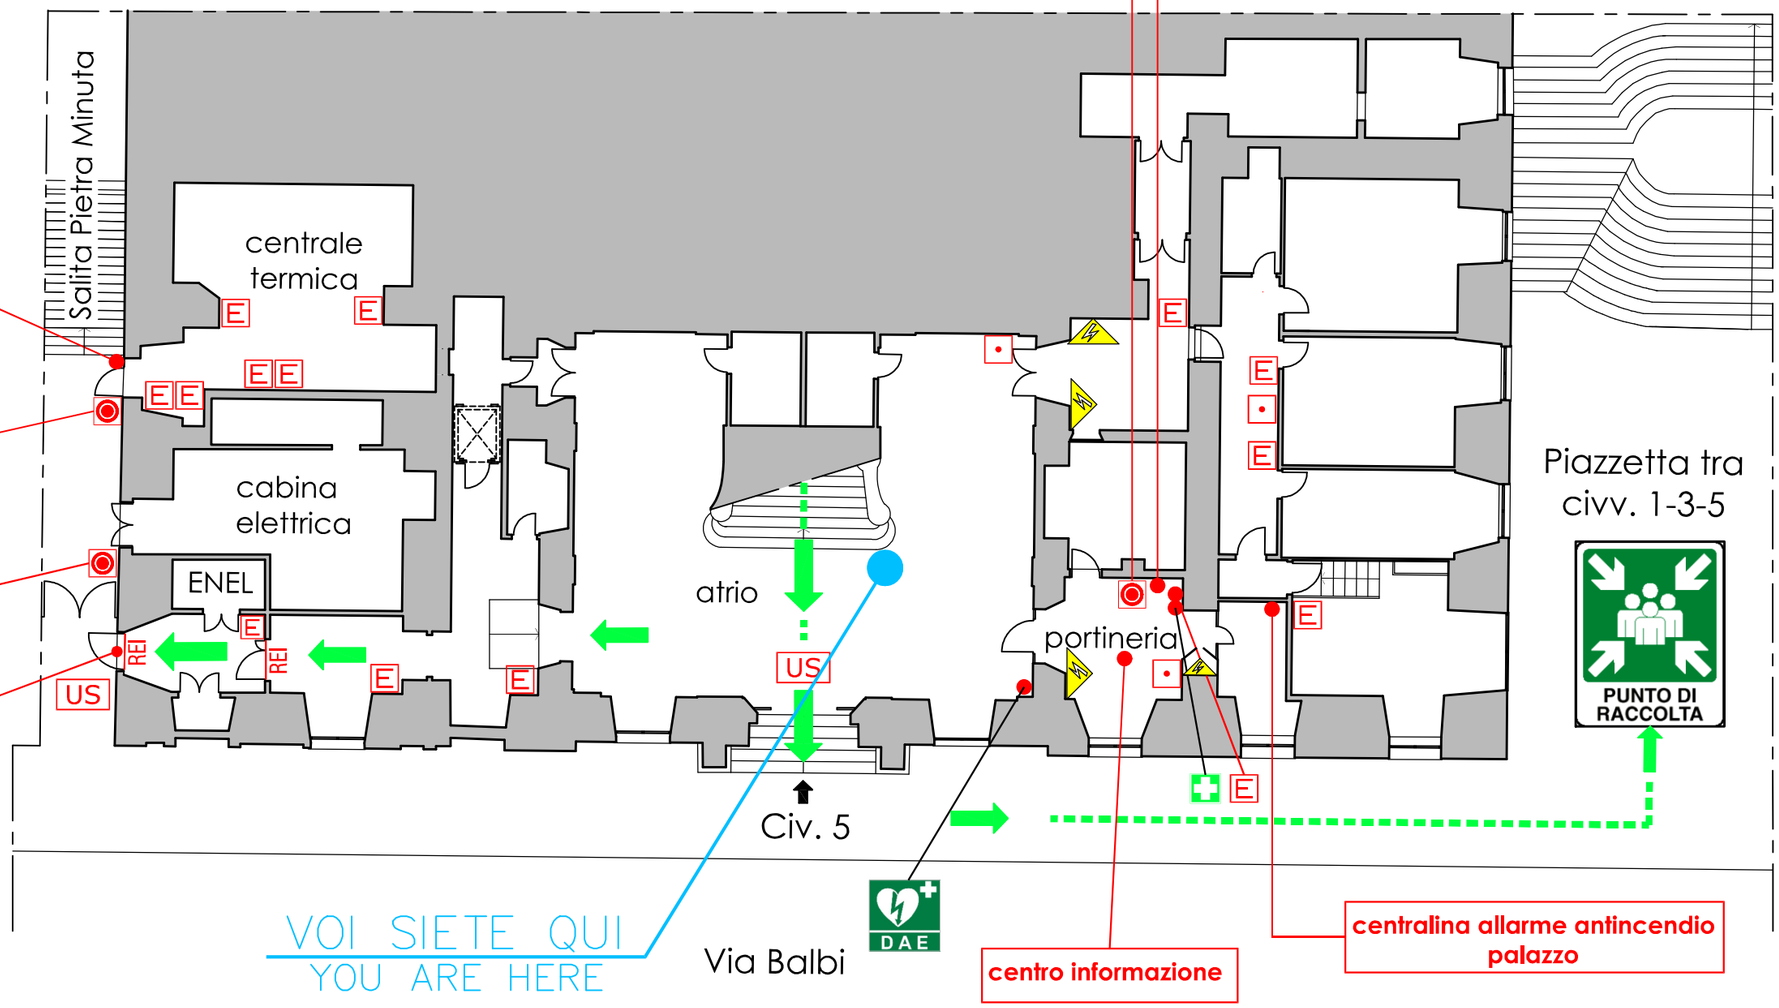
uscita di emergenza disabili