



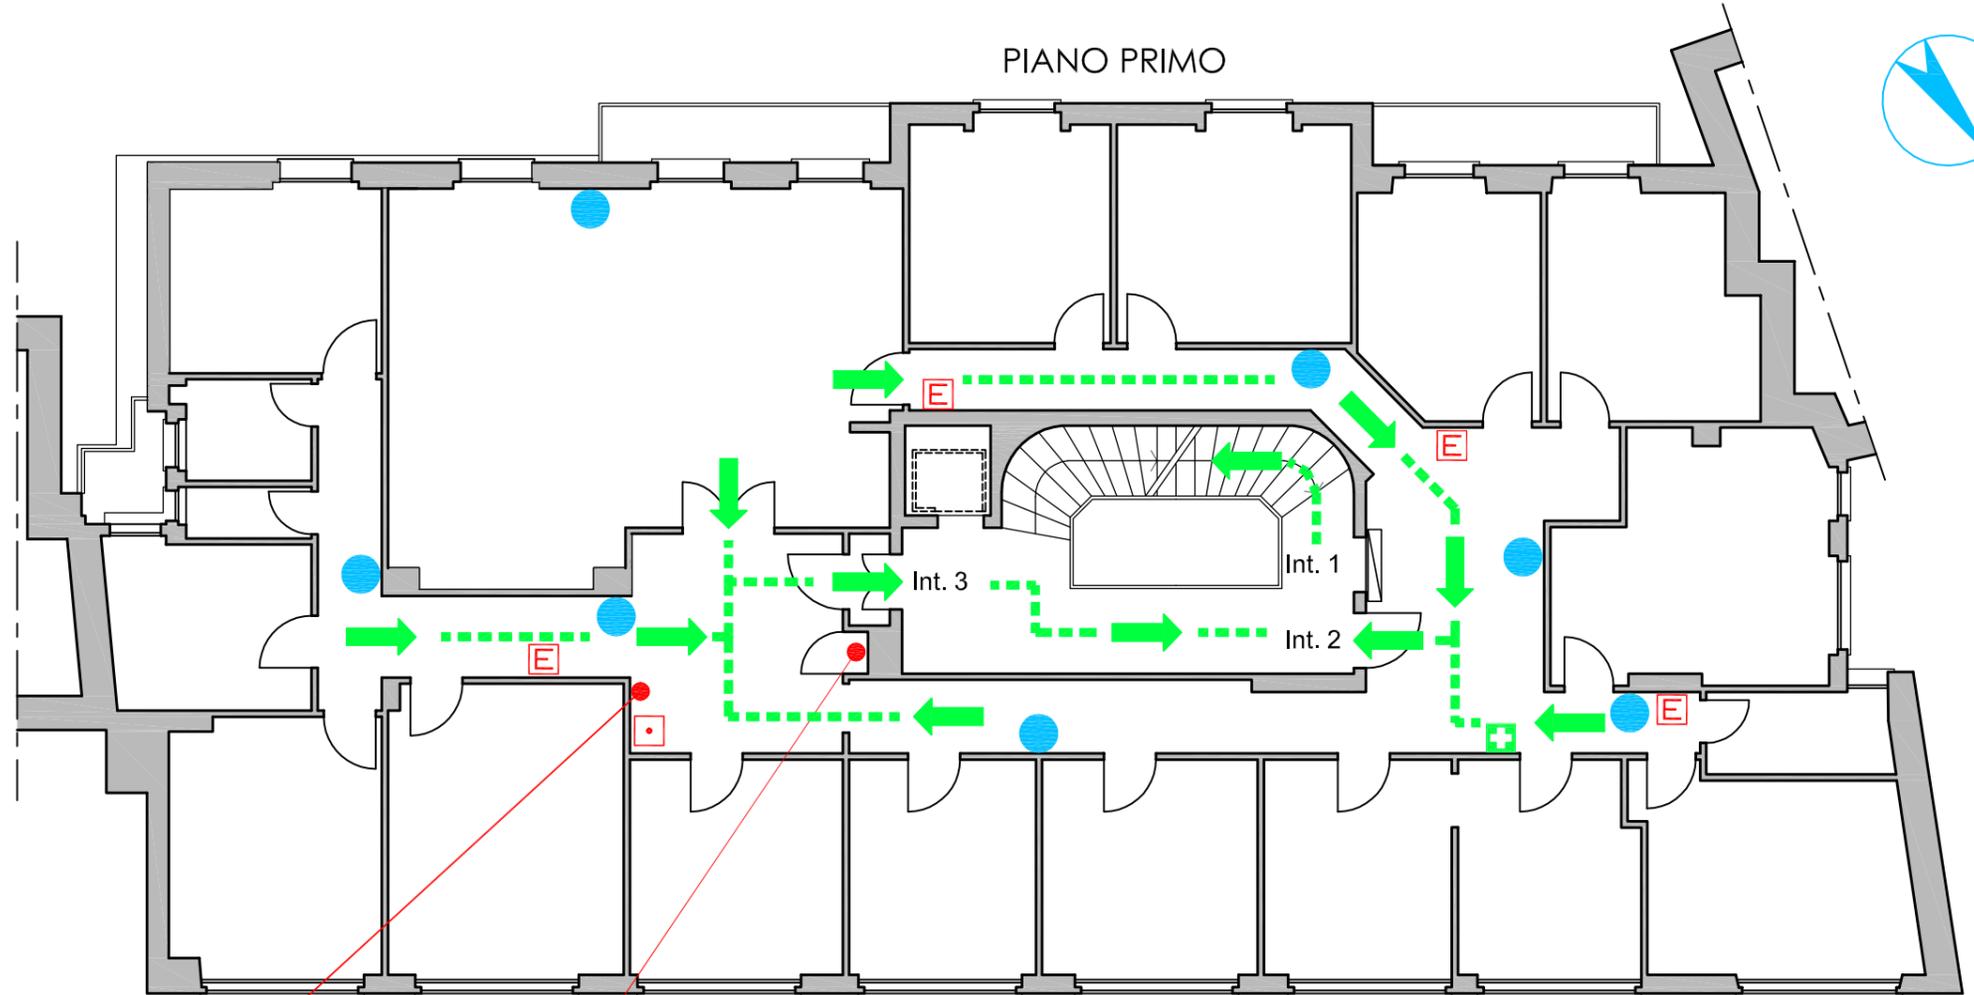


### LEGENDA SEGNI GRAFICI - EMERGENZA

	VOI SIETE QUI - YOU ARE HERE
	PERCORSO DI ESODO
	USCITA DI SICUREZZA
	PULSANTE MANUALE DI ALLARME
	ESTINTORE PORTATILE
	IDRANTE A MURO CON TUBAZIONE FLESSIBILE E LANCIA
	PORTA A TENUTA DI FUMO RESISTENTE AL FUOCO
	QUADRO ELETTRICO
	CASSETTA DEL PRONTO SOCCORSO



centralina master allarme antincendio

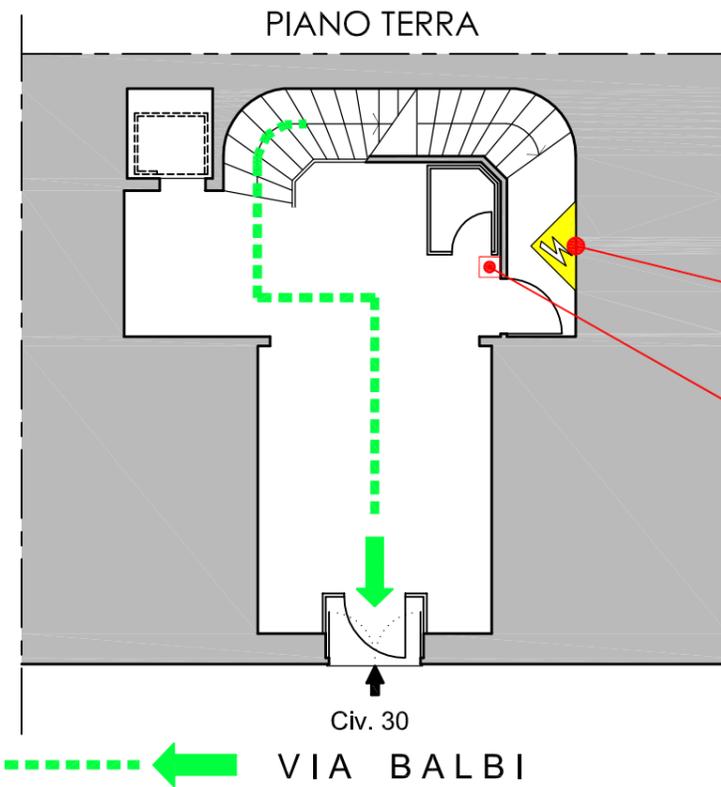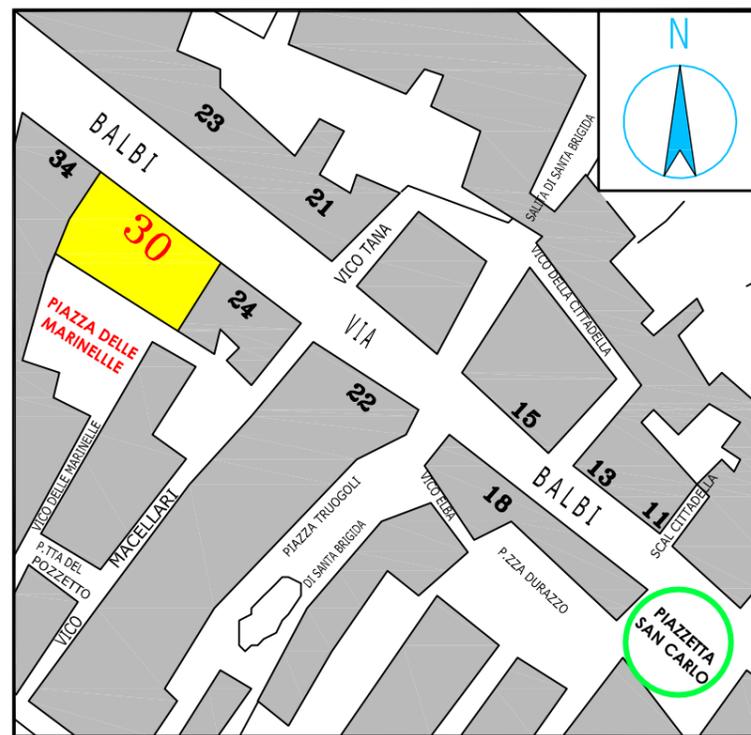

quadro elettrico generale palazzo

interruttore elettrico generale centrale termica



VERSO PUNTO DI RACCOLTA (PIAZZETTA SAN CARLO)

Civ. 30  
VIA BALBI