



UNIVERSITA' DEGLI STUDI DI GENOVA

Viale Causa, 13 - Villa Bonino

OGGETTO DELLA TAVOLA:

Percorsi di esodo - Piano terra

AGGIORNAMENTO DEL:


10/11/2016

Servizio Prevenzione e Protezione Ambiente e Adeguamento Normativo



LEGENDA SEGNI GRAFICI - EMERGENZA

	VOI SIETE QUI
	PERCORSO DI ESODO
	USCITA DI SICUREZZA
	PULSANTE MANUALE DI ALLARME
	ESTINTORE PORTATILE
	IDRANTE A MURO CON TUBAZIONE FLESSIBILE E LANCIA
	PORTA A TENUTA DI FUMO RESISTENTE AL FUOCO
	QUADRO ELETTRICO
	CASSETTA DEL PRONTO SOCCORSO

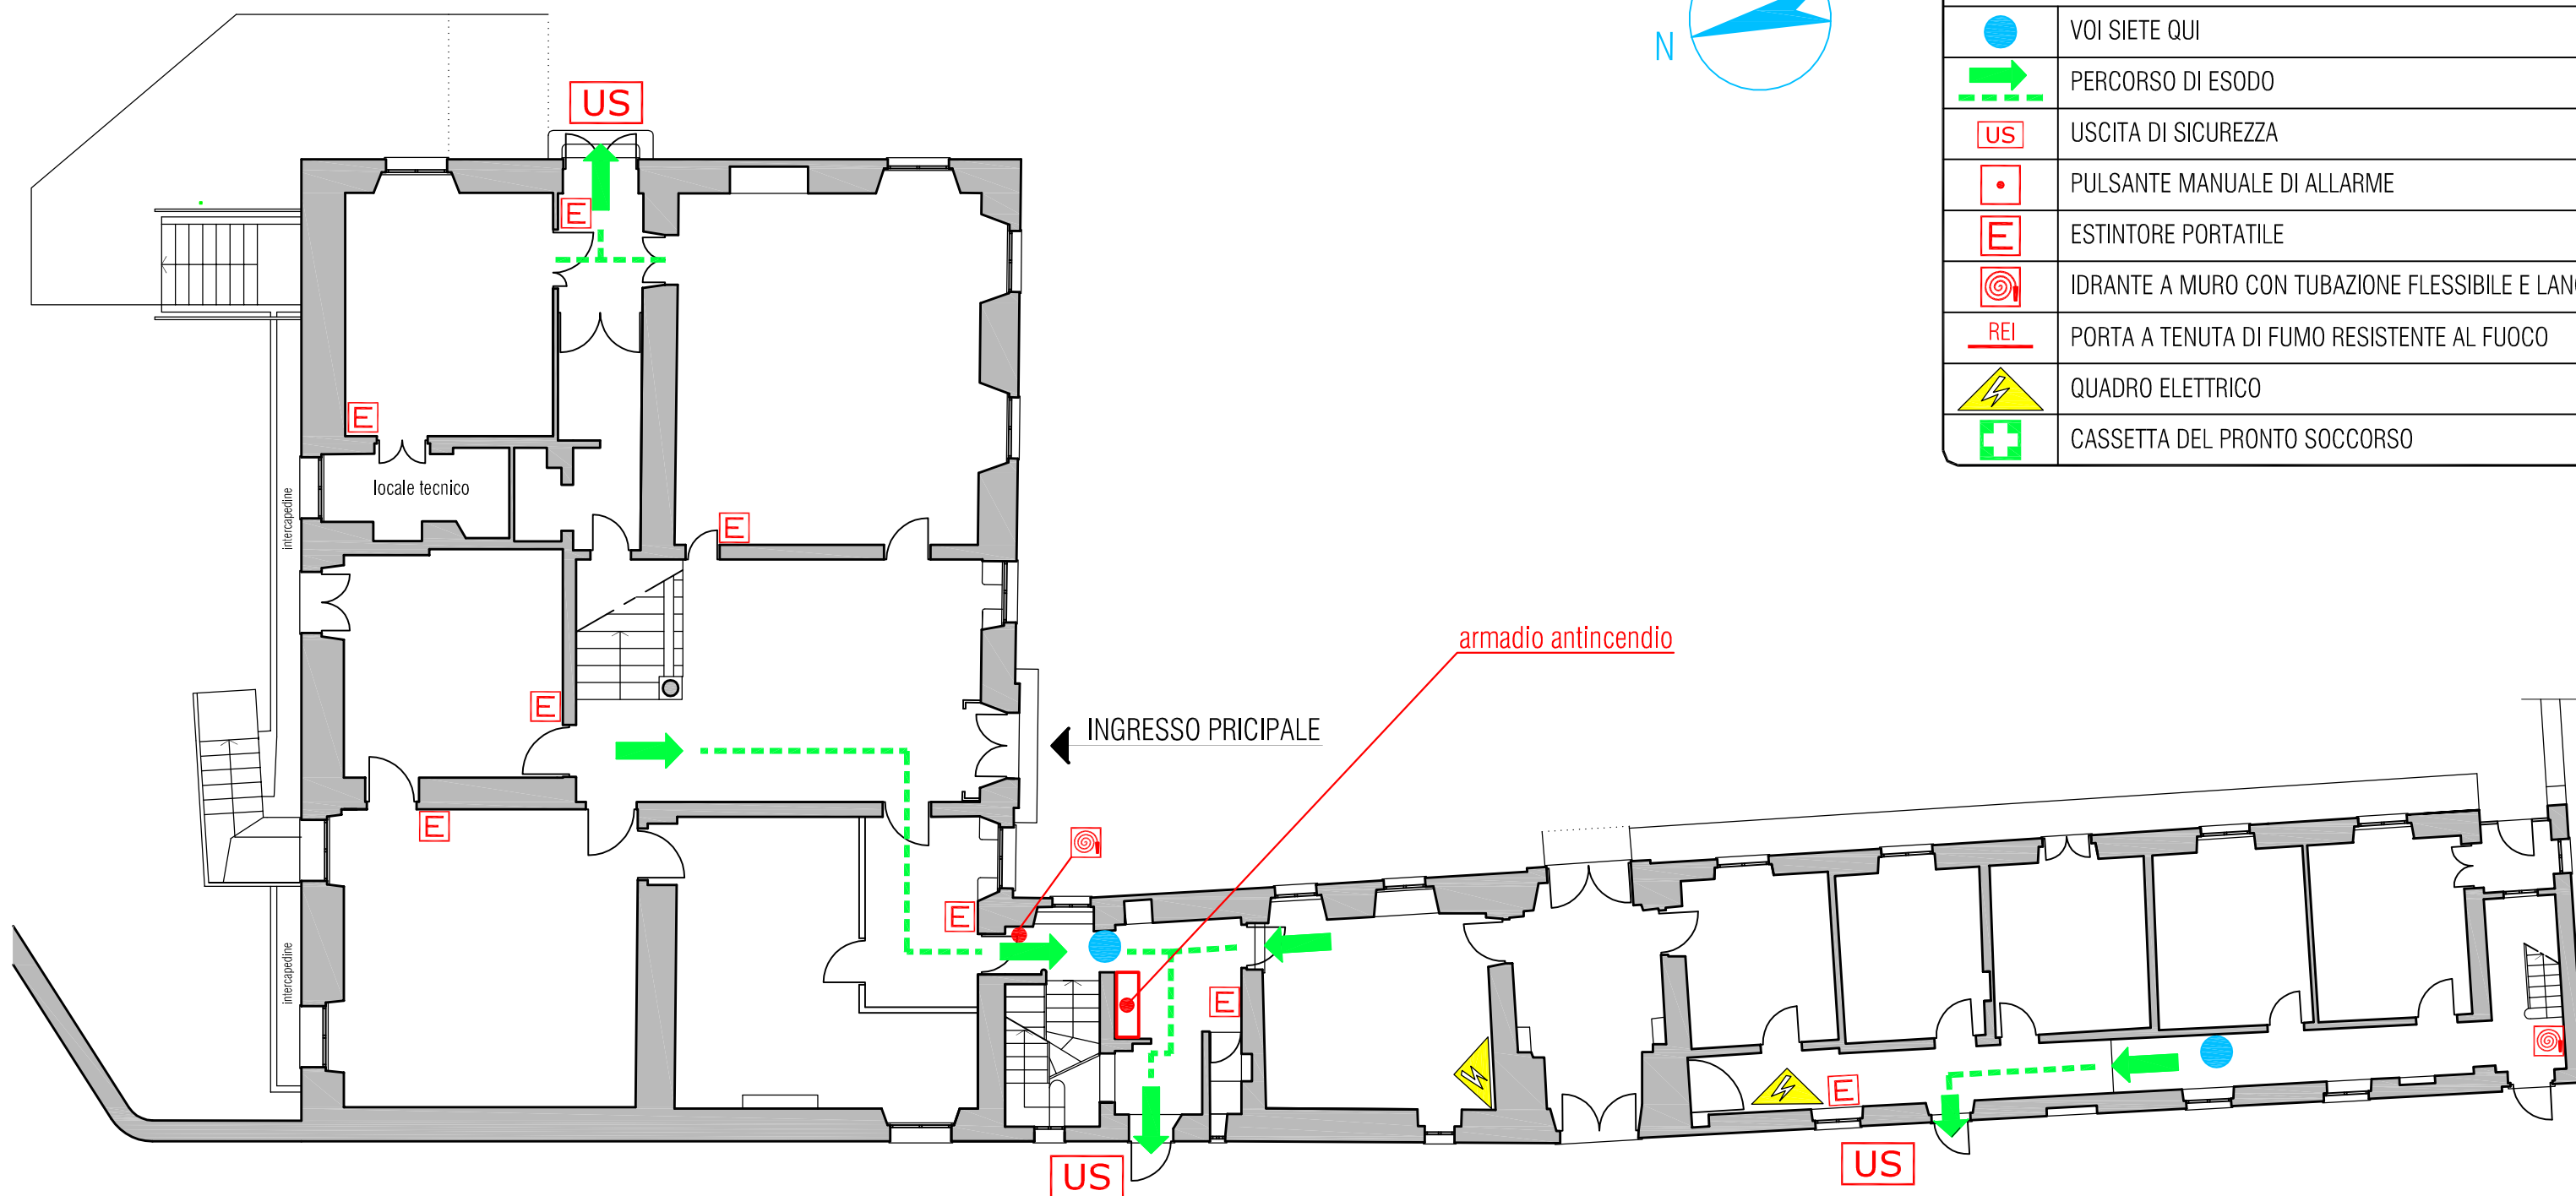

viale Causa