

## LEGENDA SEGNI GRAFICI - EMERGENZA

	VOI SIETE QUI - YOU ARE HERE
	PERCORSO DI ESODO
	USCITA DI SICUREZZA
	PULSANTE MANUALE DI ALLARME
	ESTINTORE PORTATILE
	IDRANTE A MURO CON TUBAZIONE FLESSIBILE E LANCIA
	PORTA A TENUTA DI FUMO RESISTENTE AL FUOCO
	QUADRO ELETTRICO
	CASSETTA DEL PRONTO SOCCORSO

segnalatore ottico/acustico dell'attivazione dell'impianto di rivelazione automatica di fughe gas centrale termica


interruttore elettrico generale centrale termica

saracinesca scangio manuale alimentazione combustibile centrale termica

interruttore elettrico generale centrale termica

interruttore elettrico generale cabina elettrica

uscita di emergenza disabili

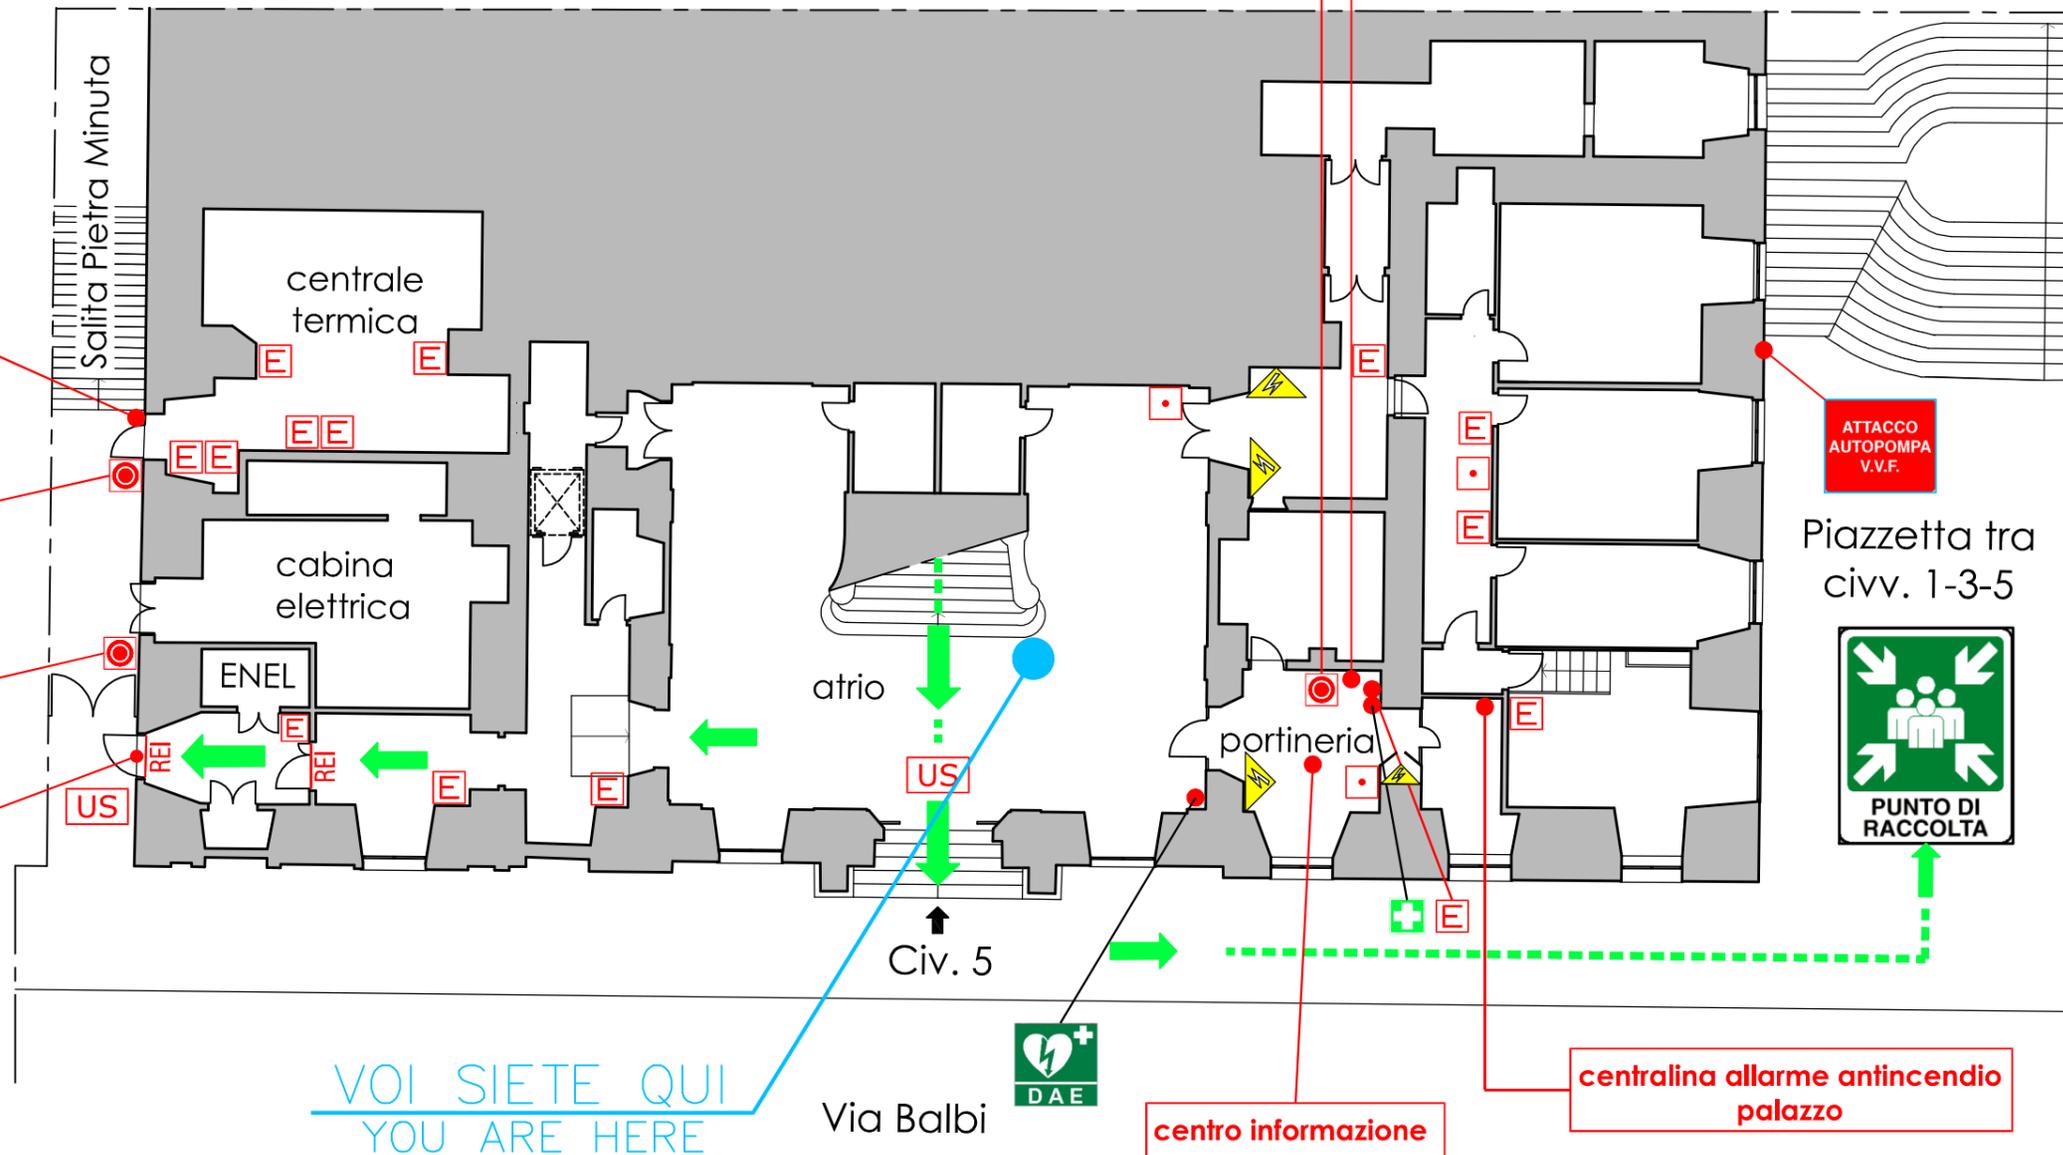

VOI SIETE QUI  
YOU ARE HERE



centro informazione

centralina allarme antincendio palazzo