



VIA BALBI

VERSO PIAZZETTA S. CARLO





LEGENDA SEGNI GRAFICI - EMERGENZA

	VOI SIETE QUI - YOU ARE HERE
	PERCORSO DI ESODO
	USCITA DI SICUREZZA
	PULSANTE MANUALE DI ALLARME
	ESTINTORE PORTATILE
	IDRANTE A MURO CON TUBAZIONE FLESSIBILE E LANCIA
	PORTA A TENUTA DI FUMO RESISTENTE AL FUOCO
	QUADRO ELETTRICO
	CASSETTA DEL PRONTO SOCCORSO

LOCALE QUADRO ELETTRICO GENERALE

CENTRALE IMPIANTO DI RILEVAZIONE INCENDI

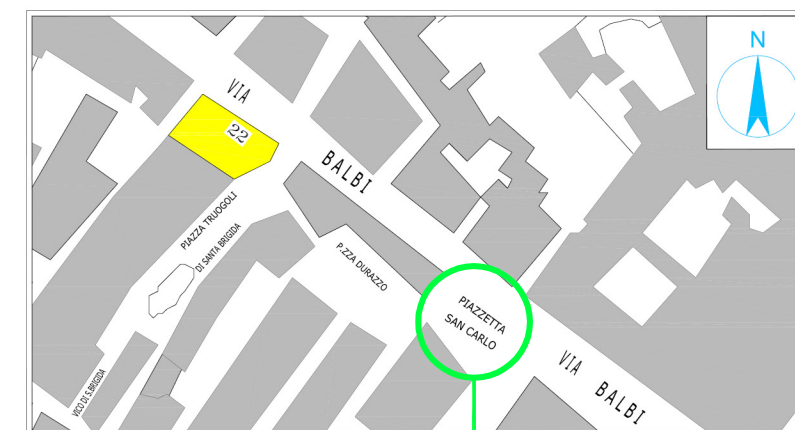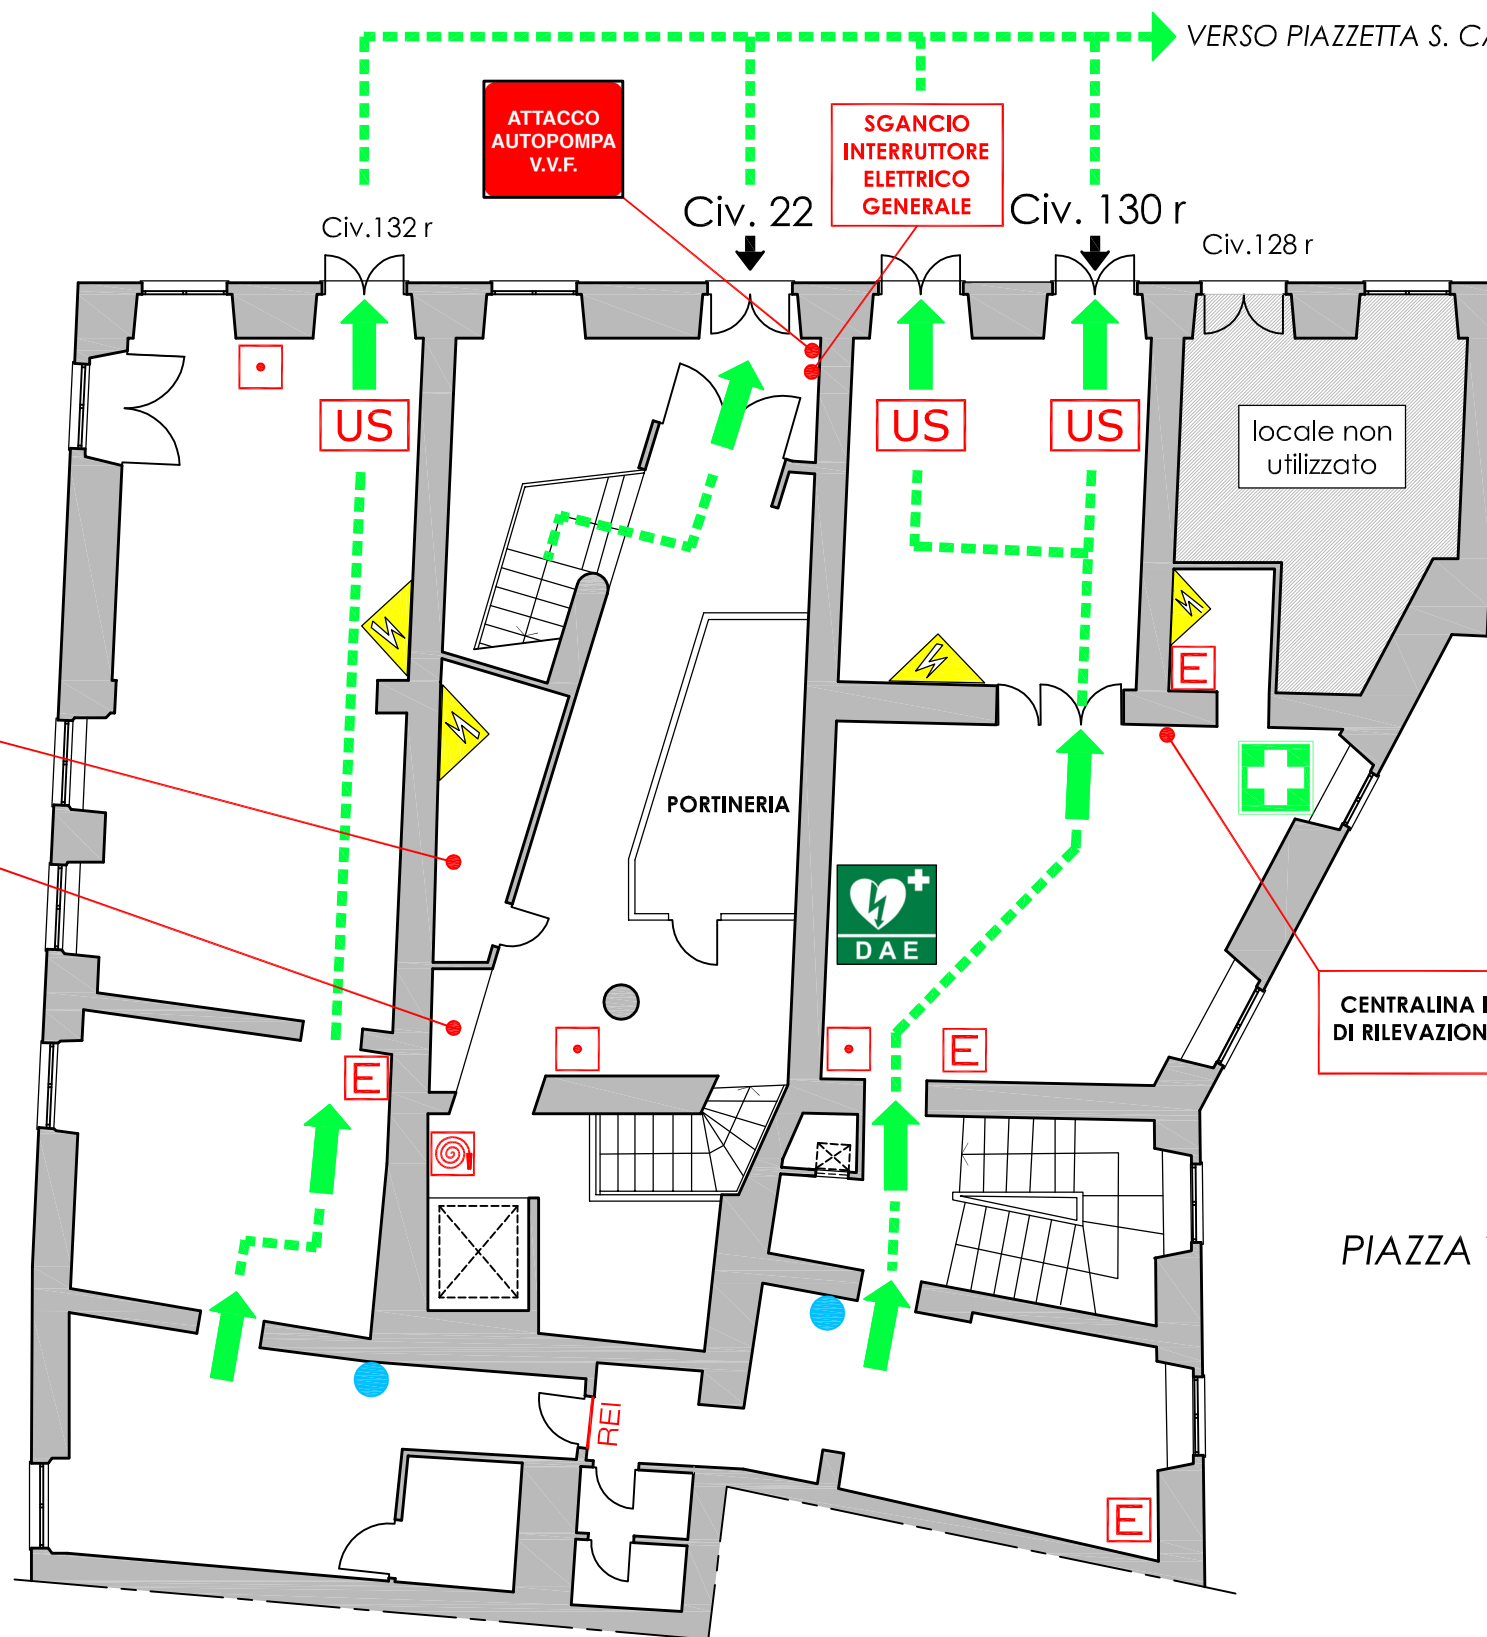

PIAZZA TRUOGOLI

