



# UNIVERSITA' DEGLI STUDI DI GENOVA

V.le Benedetto XV, 5 - Palazzina delle Scienze

OGGETTO DELLA TAVOLA:

## Percorsi di esodo - Piano Terra


AGGIORNAMENTO DEL:

21/02/2022

Servizio Gestione Salute e Sicurezza

### LEGENDA SEGNI GRAFICI - EMERGENZA

	VOI SIETE QUI - YOU ARE HERE
	PERCORSO DI ESODO
	USCITA DI SICUREZZA
	PULSANTE MANUALE DI ALLARME
	ESTINTORE PORTATILE
	IDRANTE A MURO CON TUBAZIONE FLESSIBILE E LANCIA
	PORTA A TENUTA DI FUMO RESISTENTE AL FUOCO
	QUADRO ELETTRICO
	CASSETTA DEL PRONTO SOCCORSO

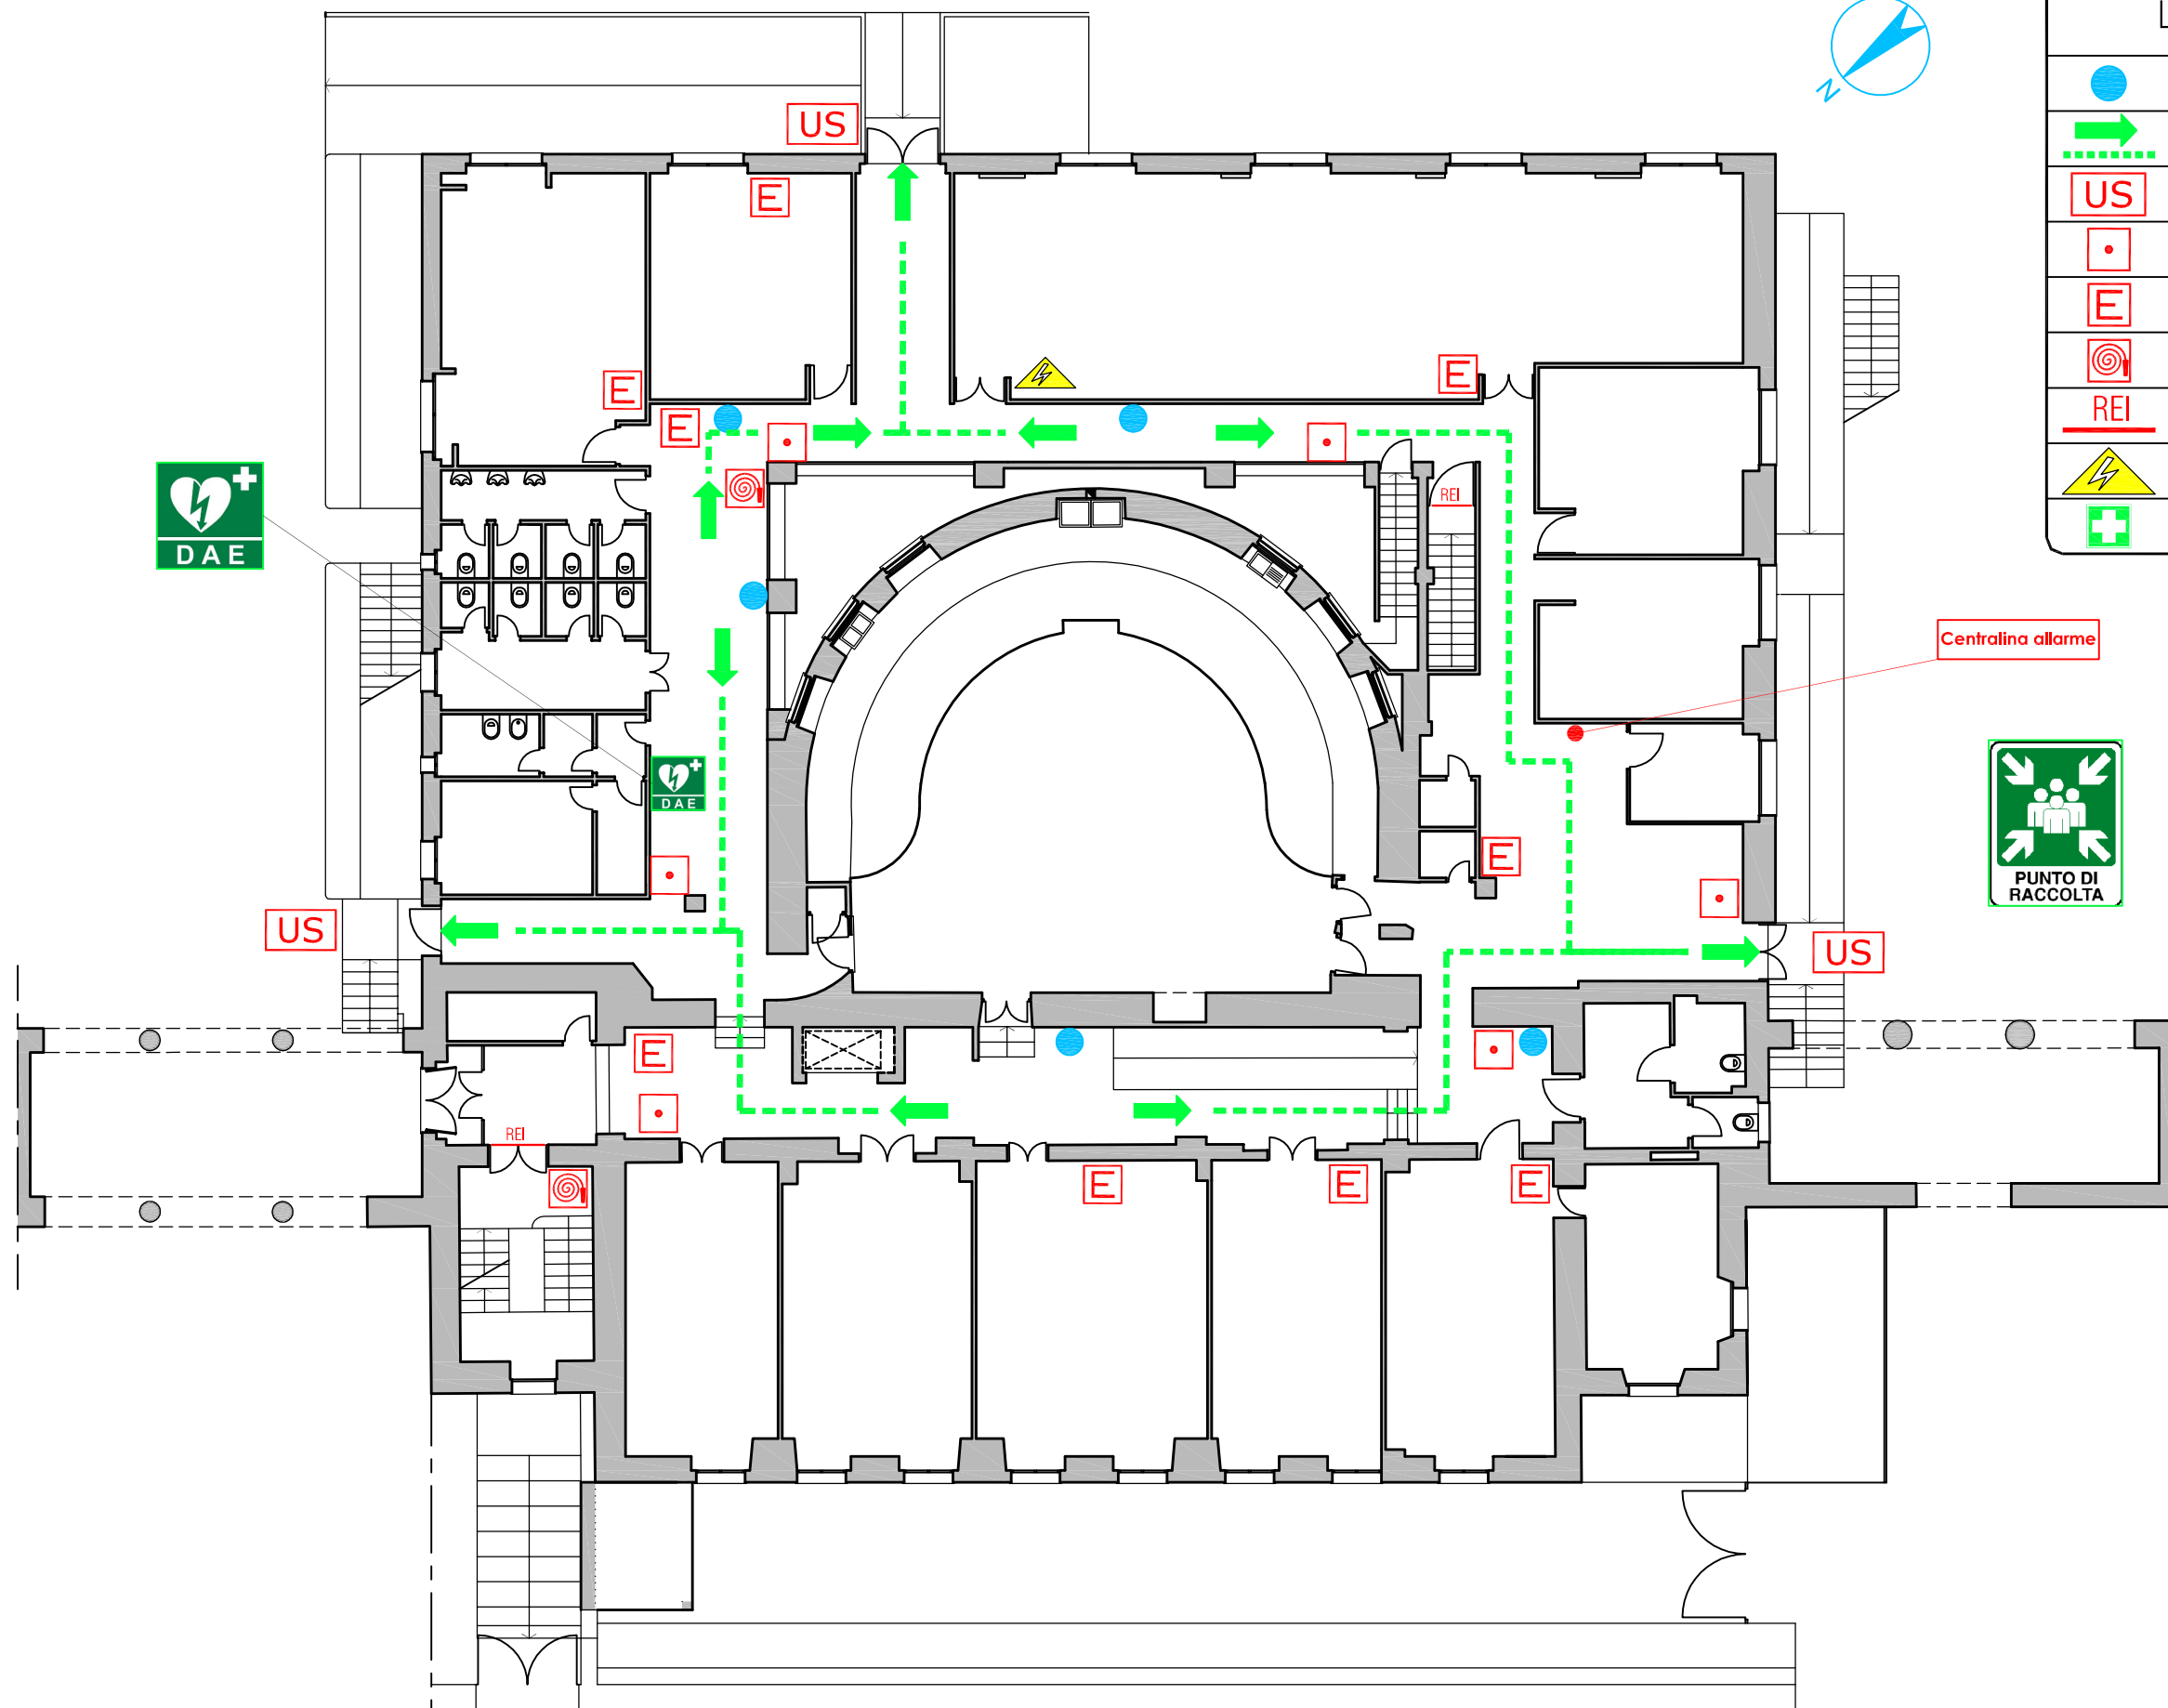

VIALE BENEDETTO XV